


A01 - Partanna II

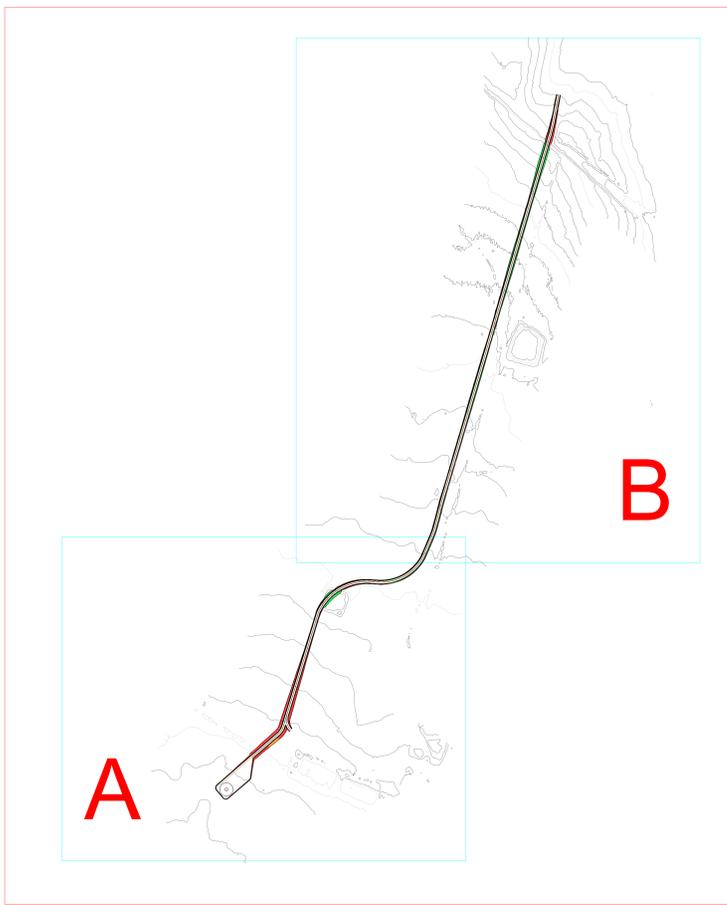

Legenda

- Intervento tipo A
Sistemazione del terreno e inerbimento
- Intervento tipo B
Sistemazione del terreno con biostuoie
- Intervento tipo C
Sistemazione del terreno con terre armate

A

Asse stradale


■ Intervento tipo C
Sistemazione del terreno con terre armate

■ Intervento tipo B
Sistemazione del terreno con biostuoie

A01

B

■ Intervento tipo A
Sistemazione del terreno e inerbimento

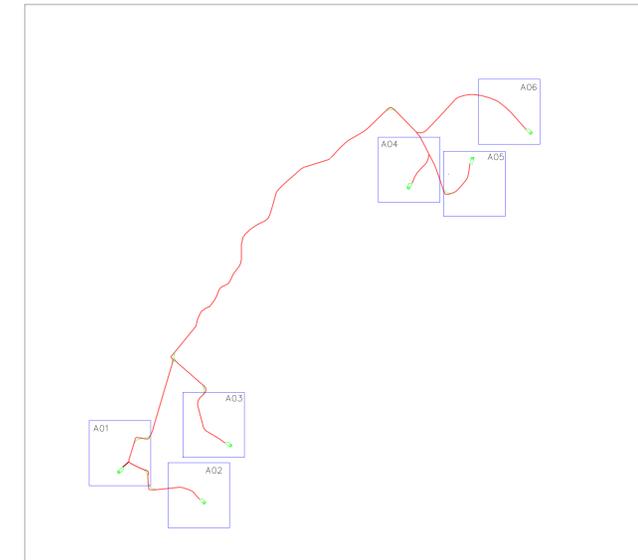

scala 1: 1000



OGGETTO:
Progetto di realizzazione di un parco eolico della potenza di 39.6 MW denominato "CE PARTANNA II" situato nei comuni di Marsala, Salemi e Mazara del Vallo provincia di Trapani (TP)

ELABORATO:
PLANIMETRIA OPERE DI MITIGAZIONE Aerogeneratore A01



PROFONDATE:
AEI WIND PROJECT IV S.R.L.
C.F. n. 167995
P.E.A. n. 167995
P.E.C. aemiro@aeiwindproject.it

PROGETTAZIONE:
Ing. Carmen Martone
Iscr. n. 1872
Ordine Ingegneri Potenza
C.F. MITICANTO@GMAIL.COM
EDM PROJECT

Gen. Raffaele Nordone
Iscr. n. 243
Ordine Geologi Sicilia
C.F. NORDR17104445091

EGM PROJECT S.R.L.
VIA VERGA 15/A
85100 - POTENZA (PZ)
P.F. 02043102766
REA 62-206983

Livello prop.	Cat. opera	N° prog. elaborato	Tipo elaborato	N° Foglio/Tot. fogli	Nome file	Scala
PD	I.IE	40.1	D		RISORSEPO031AD.PDF	1:1000

REV.	DATA	DESCRIZIONE	ESEGUITO	VERIFICATO	APPROVATO
00	APRILE 2023	Emissione			