


A03 - Partanna II

Legenda

- Intervento tipo A
Sistemazione del terreno e inerbimento
- Intervento tipo B
Sistemazione del terreno con biostuoie
- Intervento tipo C
Sistemazione del terreno con terre armate

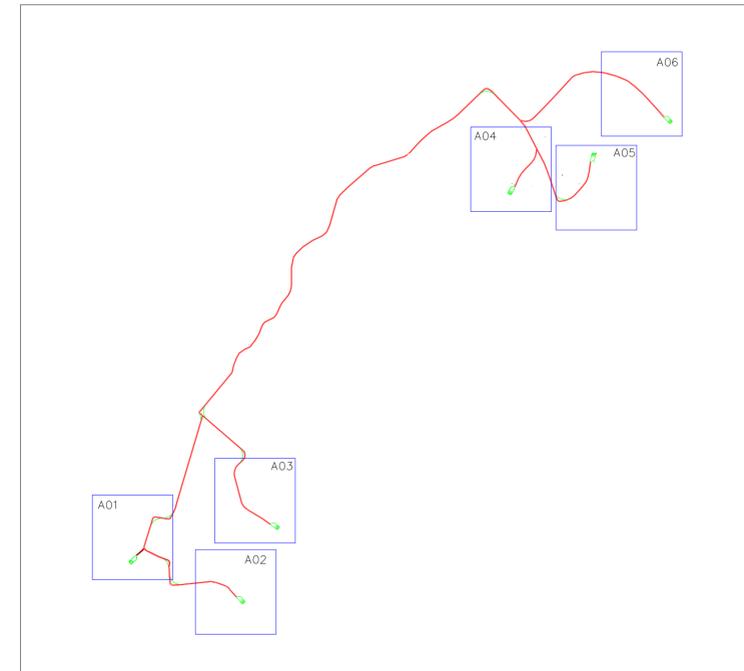

Intervento tipo A
Sistemazione del terreno e inerbimento

Intervento tipo C
Sistemazione del terreno con terre armate

Asse
stradale

Intervento tipo B
Sistemazione del terreno con biostuoie

A03

scala 1: 1000



REGIONE
SICILIA



PROVINCIA
DI TRAPANI



COMUNE
DI MARSALA



COMUNE
DI SALEMI



COMUNE
DI MAZARA DEL VALLO

OGGETTO: **Progetto di realizzazione di un parco eolico della potenza di 39.6 MW denominato "CE PARTANNA II" situato nei comuni di Marsala, Salemi e Mazara del Vallo provincia di Trapani (TP)**

ELABORATO: **PLANIMETRIA OPERE DI MITIGAZIONE Aerogeneratore A03**



PROPRONENTE: **AEI WIND PROJECT IV S.R.L.**
P.I. 16805241003
Via Vincenzo Bellini,
22 00198 Roma
C.F. e n. Iscritz. REG. IMPR.: 16805241003
REA: RM_1678856
PEC: aeiwind.quarta@egatmail.it

PROGETTAZIONE:
Ing. Carmen Martone
Iscr. n. 1872
Ordine Ingegneri Potenza
C.F. MRTCM73D56H703E

EGM PROJECT

EGM PROJECT S.R.L.
VIA VERRASTRO 15/A
85100- POTENZA (PZ)
P.IVA 02094310766
REA PZ-206983

Livello prog.	Cat. opera	N° prog.elaborato	Tipo elaborato	N° foglio/Tot. fogli	Nome file	Scala
PD	I.IE	40.3	D		RS06EPD0033A0.PDF	1:1000
REV.	DATA	DESCRIZIONE		ESEGUITO	VERIFICATO	APPROVATO
00	APRILE 2023	Emissione			Ing. Carmen Martone EGM PROJECT	Ing. Carmen Martone EGM PROJECT