

A05 - Partanna II

Intervento tipo C
Sistemazione del terreno con terre armate



Intervento tipo B
Sistemazione del terreno con biostuoie




Asse
stradale

Intervento tipo A
Sistemazione del terreno e inerbimento



Legenda

-  Intervento tipo A
Sistemazione del terreno e inerbimento
-  Intervento tipo B
Sistemazione del terreno con biostuoie
-  Intervento tipo C
Sistemazione del terreno con terre armate

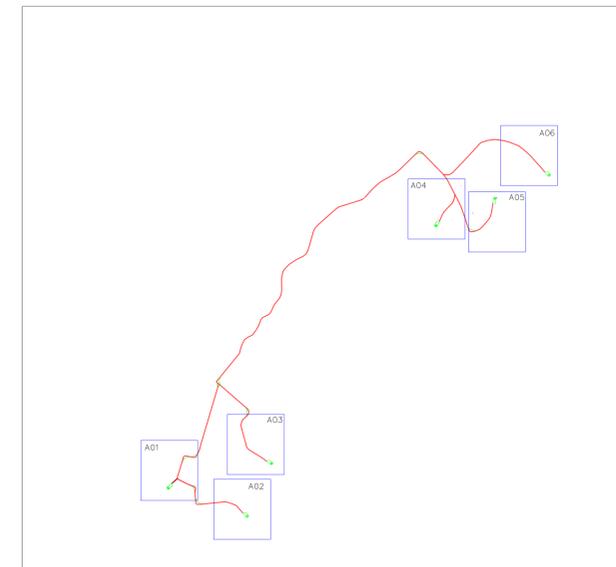

    						
OGGETTO: Progetto di realizzazione di un parco eolico della potenza di 39.6 MW denominato "CE PARTANNA II" situato nei comuni di Marsala, Salemi e Mazara del Vallo provincia di Trapani (TP)						
ELABORATO: PLANIMETRIA OPERE DI MITIGAZIONE Aerogeneratore A05						
						
PROPRONTE:  AEI WIND PROJECT IV S.R.L. P.z. 14893241003 VIA VENEZIA 100/101 22 00138 Roma C.F. e n. iscriz. REG. IMPR.: 1600241003 REA: RM_14870504 PEC: aeiwind@aeiwind.it		PROGETTAZIONE: Ing. Carmen Martone Iscr. n. 1872 Ordine Ingegneri Potenza C.F. NRTCMN73564703E  EGM PROJECT S.R.L. VIA VERRASTRO 15/A 85100- POTENZA (PZ) P. IVA: 0294310766 REA PZ-206983				
Livello prog.	Cat. opera	N°. prog.elaborato	Tipo elaborato	N° foglio/Tot. fogli	Nome file	Scala
PD	I.IE	40.5	D		RS08EPD003SA0.PDF	1:500
REV.	DATA	DESCRIZIONE	ESEGUITO	VERIFICATO	APPROVATO	
00	APRILE 2023	Emissione				

scala 1: 500