

SVILUPPO 1



LEGENDA

- VIABILITA' ESISTENTE
- INTERVENTI TEMPORANEI SU VIABILITA' DI ACCESSO

SCALA 1: 2000

SVILUPPO 2




LEGENDA

- VIABILITA' ESISTENTE
- INTERVENTI TEMPORANEI SU VIABILITA' DI ACCESSO

SCALA 1: 2000

SVILUPPO 3

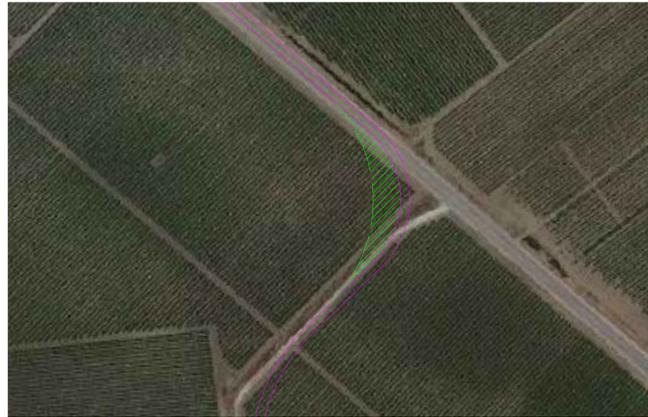

LEGENDA

- VIABILITA' ESISTENTE
- INTERVENTI TEMPORANEI SU VIABILITA' DI ACCESSO

SCALA 1: 2000

SVILUPPO 4



LEGENDA

- VIABILITA' ESISTENTE
- INTERVENTI TEMPORANEI SU VIABILITA' DI ACCESSO

SCALA 1: 2000

SVILUPPO 5



LEGENDA

- VIABILITA' ESISTENTE
- INTERVENTI TEMPORANEI SU VIABILITA' DI ACCESSO

SCALA 1: 2000


SVILUPPO 6



LEGENDA

- VIABILITA' ESISTENTE
- INTERVENTI TEMPORANEI SU VIABILITA' DI ACCESSO

SCALA 1: 2000

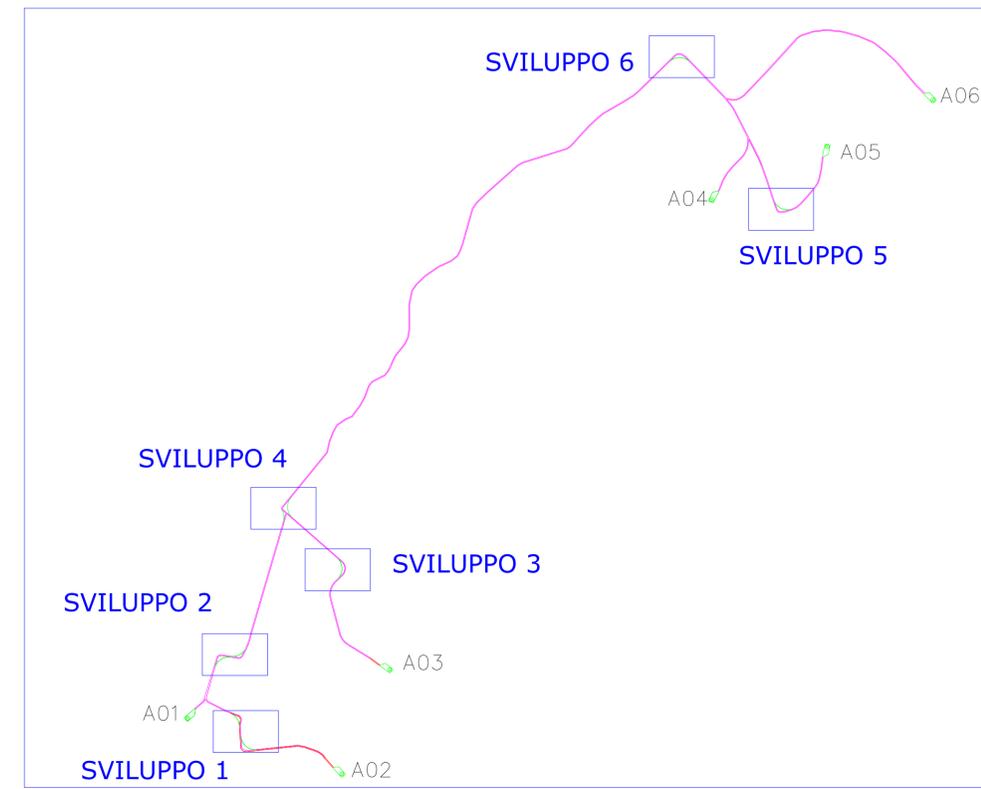







OGGETTO:
 Progetto di realizzazione di un parco eolico della potenza di 39.6 MW denominato "CE PARTANNA II" situato nei comuni di Marsala, Salemi e Mazara del Vallo provincia di Trapani (TP)

ELABORATO:
 PARTICOLARI PLANIMETRICI DEGLI INTERVENTI SULLA VIABILITA' DI ACCESSO



PROPRONTE:



AEI WIND PROJECT IV S.R.L.
 P.I. 16805241001
 Via Vincenzo Bellini,
 22 90198 Roma
 C.F. e n. iscriz. REG. IMPR.: 16805241003
 REA: RM_1678856
 PEC: aeiwind.quarta@legalmail.it

PROGETTAZIONE:

Ing. Carmen Martone
 Iscr. n. 1872
 Ordine Ingegneri Potenza
 C.F. MRTCMN73D56H703E



EGM PROJECT S.R.L.
 VIA VERRASTRO 15/A
 85100- POTENZA (PZ)
 P.IVA 02094310766
 REA PZ-206983

Livello prog.	Cat. opera	N°. prog.elaborato	Tipo elaborato	N° foglio/Tot. fogli	Nome file	Scala
PD	I,IE	33	D		RS06EPD0024A0.PDF	

REV.	DATA	DESCRIZIONE	ESEGUITO	VERIFICATO	APPROVATO
00	APRILE 2023	Emissione			