
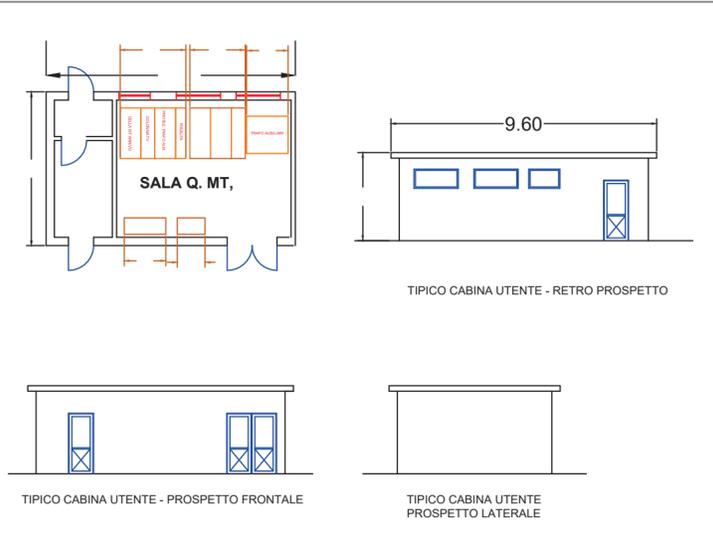


**LEGENDA APPARECCHIATURE AT**

1	TRASFORMATORE MT/AT
2	SGARIGATORE SOVRATENSIONI
3	TA
4	INTERRUTTORE TRIPOLARE AT
5	TV INDUTTIVO
6	SEZ. TRIPOLARE ORIZZ. AT CON LAME DI TERRA
7	SOSTEGNO SBARRE MT
8	COLONNINO SOSTEGNO SBARRE AT

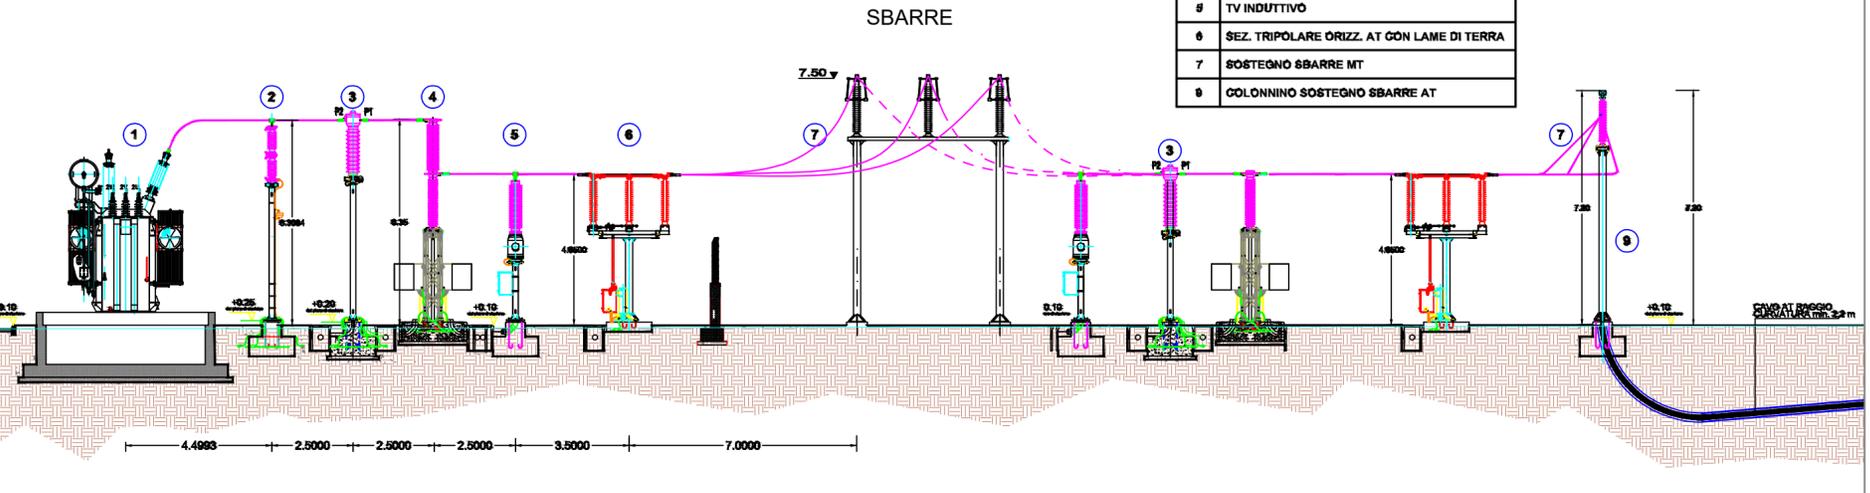

**OGGETTO:**  
 Progetto di realizzazione di un parco eolico della potenza di 39.6 MW denominato "CE PARTANNA II" situato nei comuni di Marsala, Salemi e Mazara del Vallo provincia di Trapani (TP)

**ELABORATO:**  
 PARTICOLARI SSE LATO UTENTE



**PROPRONENTE:**  
**AEI WIND PROJECT IV S.R.L.**  
 P.I. 16805241003  
 Via Vincenzo Bellini, 22 00198 Roma  
 C.F. e n. iscriz. REG. IMPR.: 16805241003  
 REA: RM\_1676856  
 PEC: aewind.quarta@legalmail.it

**PROGETTAZIONE:**  
 Ing. Carmen Martone  
 Iscr. n.1872  
 Ordine Ingegneri Potenza  
 C.F. MRTCMN73D56H703E

**EGM PROJECT S.R.L.**  
 VIA VERRASTRO 15/A  
 85100- POTENZA (PZ)  
 P.IVA 02094310766  
 REA PZ-206983

Livello prog.	Cat. opera	N° . prog.elaborato	Tipo elaborato	N° foglio/Tot. fogli	Nome file	Scala
PD	I.IE	44	D		RS06EPD0041A0.PDF	
REV.	DATA	DESCRIZIONE	ESEGUITO	VERIFICATO	APPROVATO	
00	APRILE 2023	Emissione		Ing. Carmen Martone EGM Project	Ing. Carmen Martone EGM Project	