NARDONE RAFFAELE

EGM PROJECT srl
CN NARDONE RAFFAELE
C=IT
2.5.4.4=NARDONE
2.5.4.42=RAFFAELE

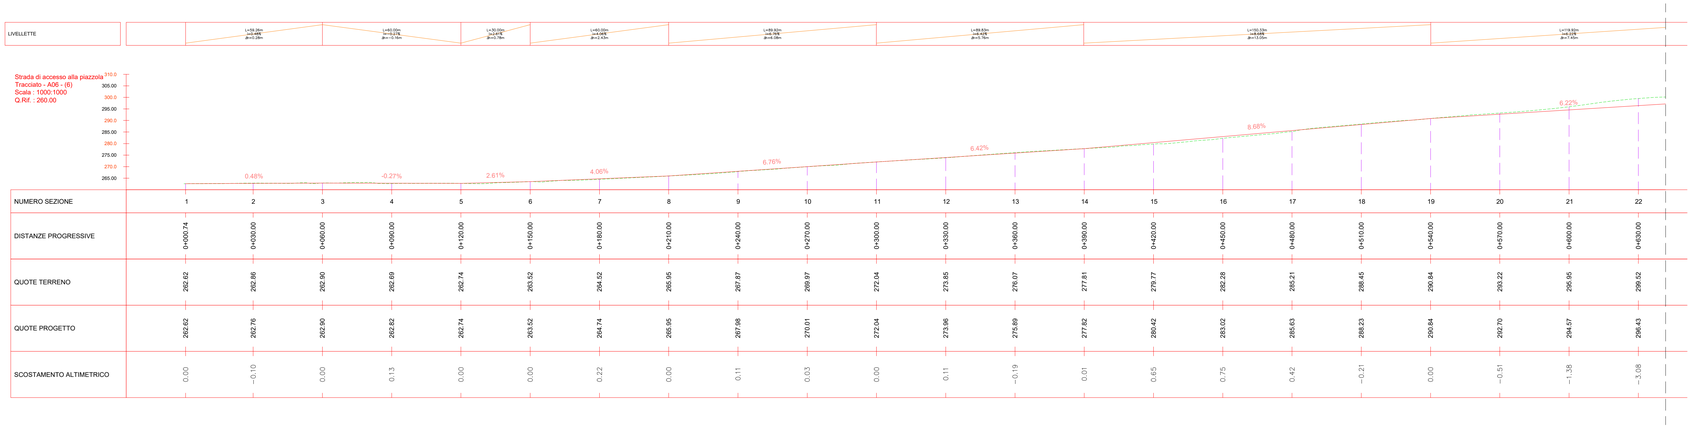

NUMERO SEZIONE	1	2	3	4	5	6	7	8	9	10	11
DISTANZE PROGRESSIVE	0+002.74	0+030.00	0+060.00	0+090.00	0+120.00	0+150.00	0+180.00	0+210.00	0+240.00	0+270.00	0+300.00
QUOTE TERRENO	262.62	262.86	262.90	262.89	262.74	263.52	264.52	266.95	267.87	269.97	272.04
QUOTE PROGETTO	262.62	262.76	262.90	262.82	262.74	263.32	264.74	265.95	267.98	270.01	272.04
SCOSTAMENTO ALTIMETRICO	0.00	−0.10	0.00	0.13	0.00	0.00	0.22	0.00	0.11	0.03	0.00

NUMERO SEZIONE	12	13	14	15	16	17	18	19	20	21	22
DISTANZE PROGRESSIVE	0+330.00	0+360.00	0+390.00	0+420.00	0+450.00	0+480.00	0+510.00	0+540.00	0+570.00	0+600.00	0+630.00
QUOTE TERRENO	273.85	276.07	277.81	279.77	282.28	285.21	288.45	290.84	293.22	296.95	299.92
QUOTE PROGETTO	273.96	275.89	277.82	280.42	283.02	285.63	288.23	290.84	292.70	294.57	296.43
SCOSTAMENTO ALTIMETRICO	0.11	−0.19	0.01	0.65	0.75	0.42	−0.21	0.00	−0.51	−1.38	−3.08

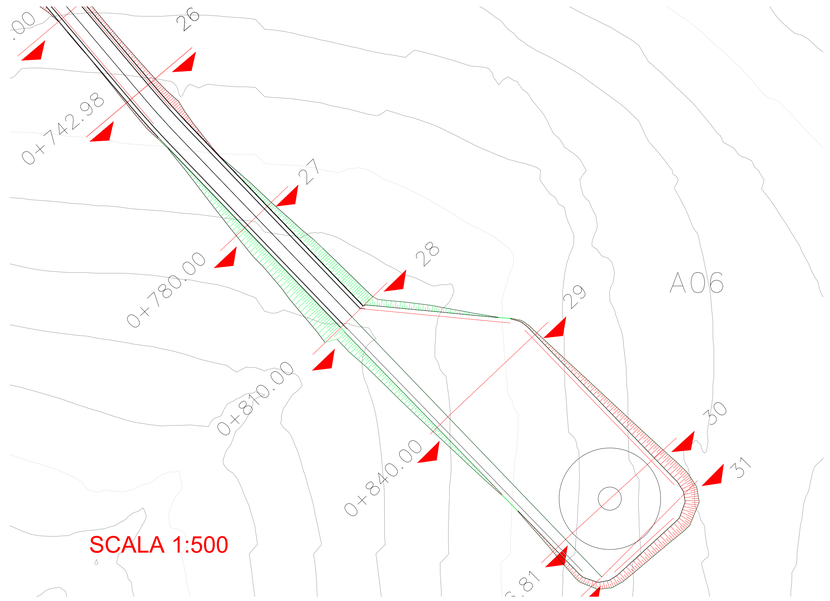

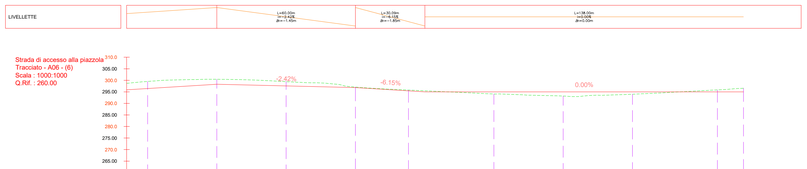

NUMERO SEZIONE	22	23	24	25	26	27	28	29	30	31
DISTANZE PROGRESSIVE	0+630.00	0+660.00	0+690.00	0+720.00	0+750.00	0+780.00	0+810.00	0+840.00	0+876.81	0+888.09
QUOTE TERRENO	299.92	300.44	299.42	297.06	295.45	294.08	293.18	293.97	295.85	296.56
QUOTE PROGETTO	296.43	298.30	297.57	296.85	295.01	295.00	295.00	295.00	295.00	295.00
SCOSTAMENTO ALTIMETRICO	−3.08	−2.14	−1.84	−0.21	−0.44	0.92	1.82	1.03	−0.85	

Materiali in progressiva 7+42.98

Nome materiale	Area	Volume
STERRO	3.08	59.31
RIPORTO	0.00	0.00

Tracciato - A06
Sez. 26
Progr.: 0+742.98
Scala : 1:200
Q.Rif. : 290.00

PROGRESSIVE TERRENO	-4.55 -3.71 -2.50 -2.26 -0.69 0.00 1.81 2.50 3.11 3.71
DISTANZE PARZIALI TERRENO	1.21 1.32 1.29 1.09 1.03 0.87 0.87 0.77 0.65 0.79 0.93 0.93 0.71 1.01 1.06 1.23 1.21 1.42 1.20 1.15 0.98 0.55 0.69 0.69 0.68 0.81 0.62 0.53
QUOTE TERRENO	296.52 296.49 296.43 296.36 296.30 296.24 296.20 296.15 296.12 296.12 296.12 296.12 296.09 296.06 296.02 296.00 296.00 296.00