



SCALA 1:500

PARTICOLARE TOMBINO PER DRENAGGIO ACQUE DI VERSANTE

SEZIONE A - A'

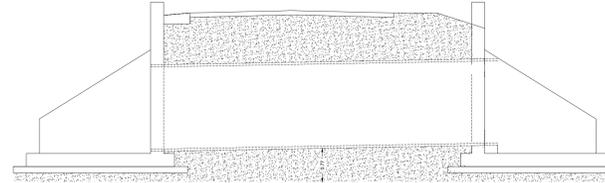


PIANTA - vista complessiva

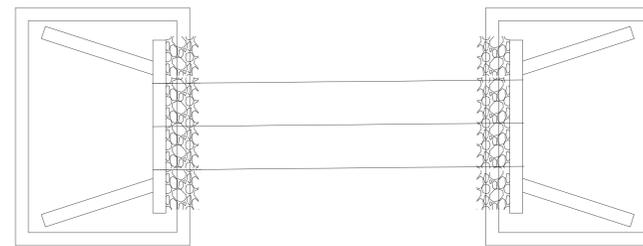


PARTICOLARE CANALETTA IN PIETRAMME

CANALETTA IN TERRA - TIPOLOGIA 1

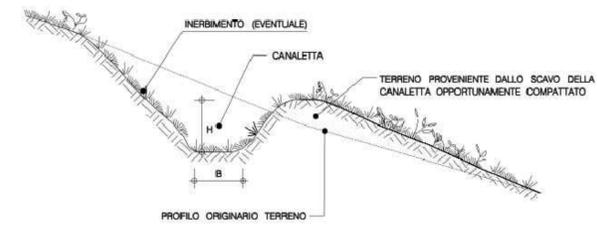



CANALETTA RIVESTITA CON PIETRAMME TIPOLOGIA 3

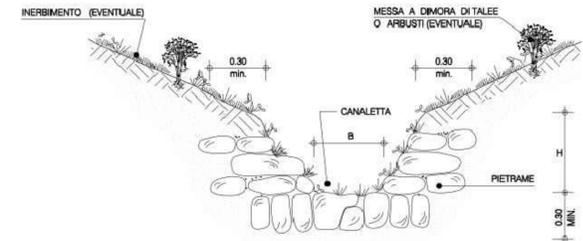

SCALA 1:1000

LEGENDA OPERE IDRAULICHE

- AEROGENERATORE
- VERSO DI SCARICO ACQUE PIOVANE
- TOMBINO
- PUNTO DI MINIMO
- PUNTO DI MASSIMO
- IMPLUVIO ESISTENTE
- CANALETTA IN PIETRAMME DA REALIZZARE

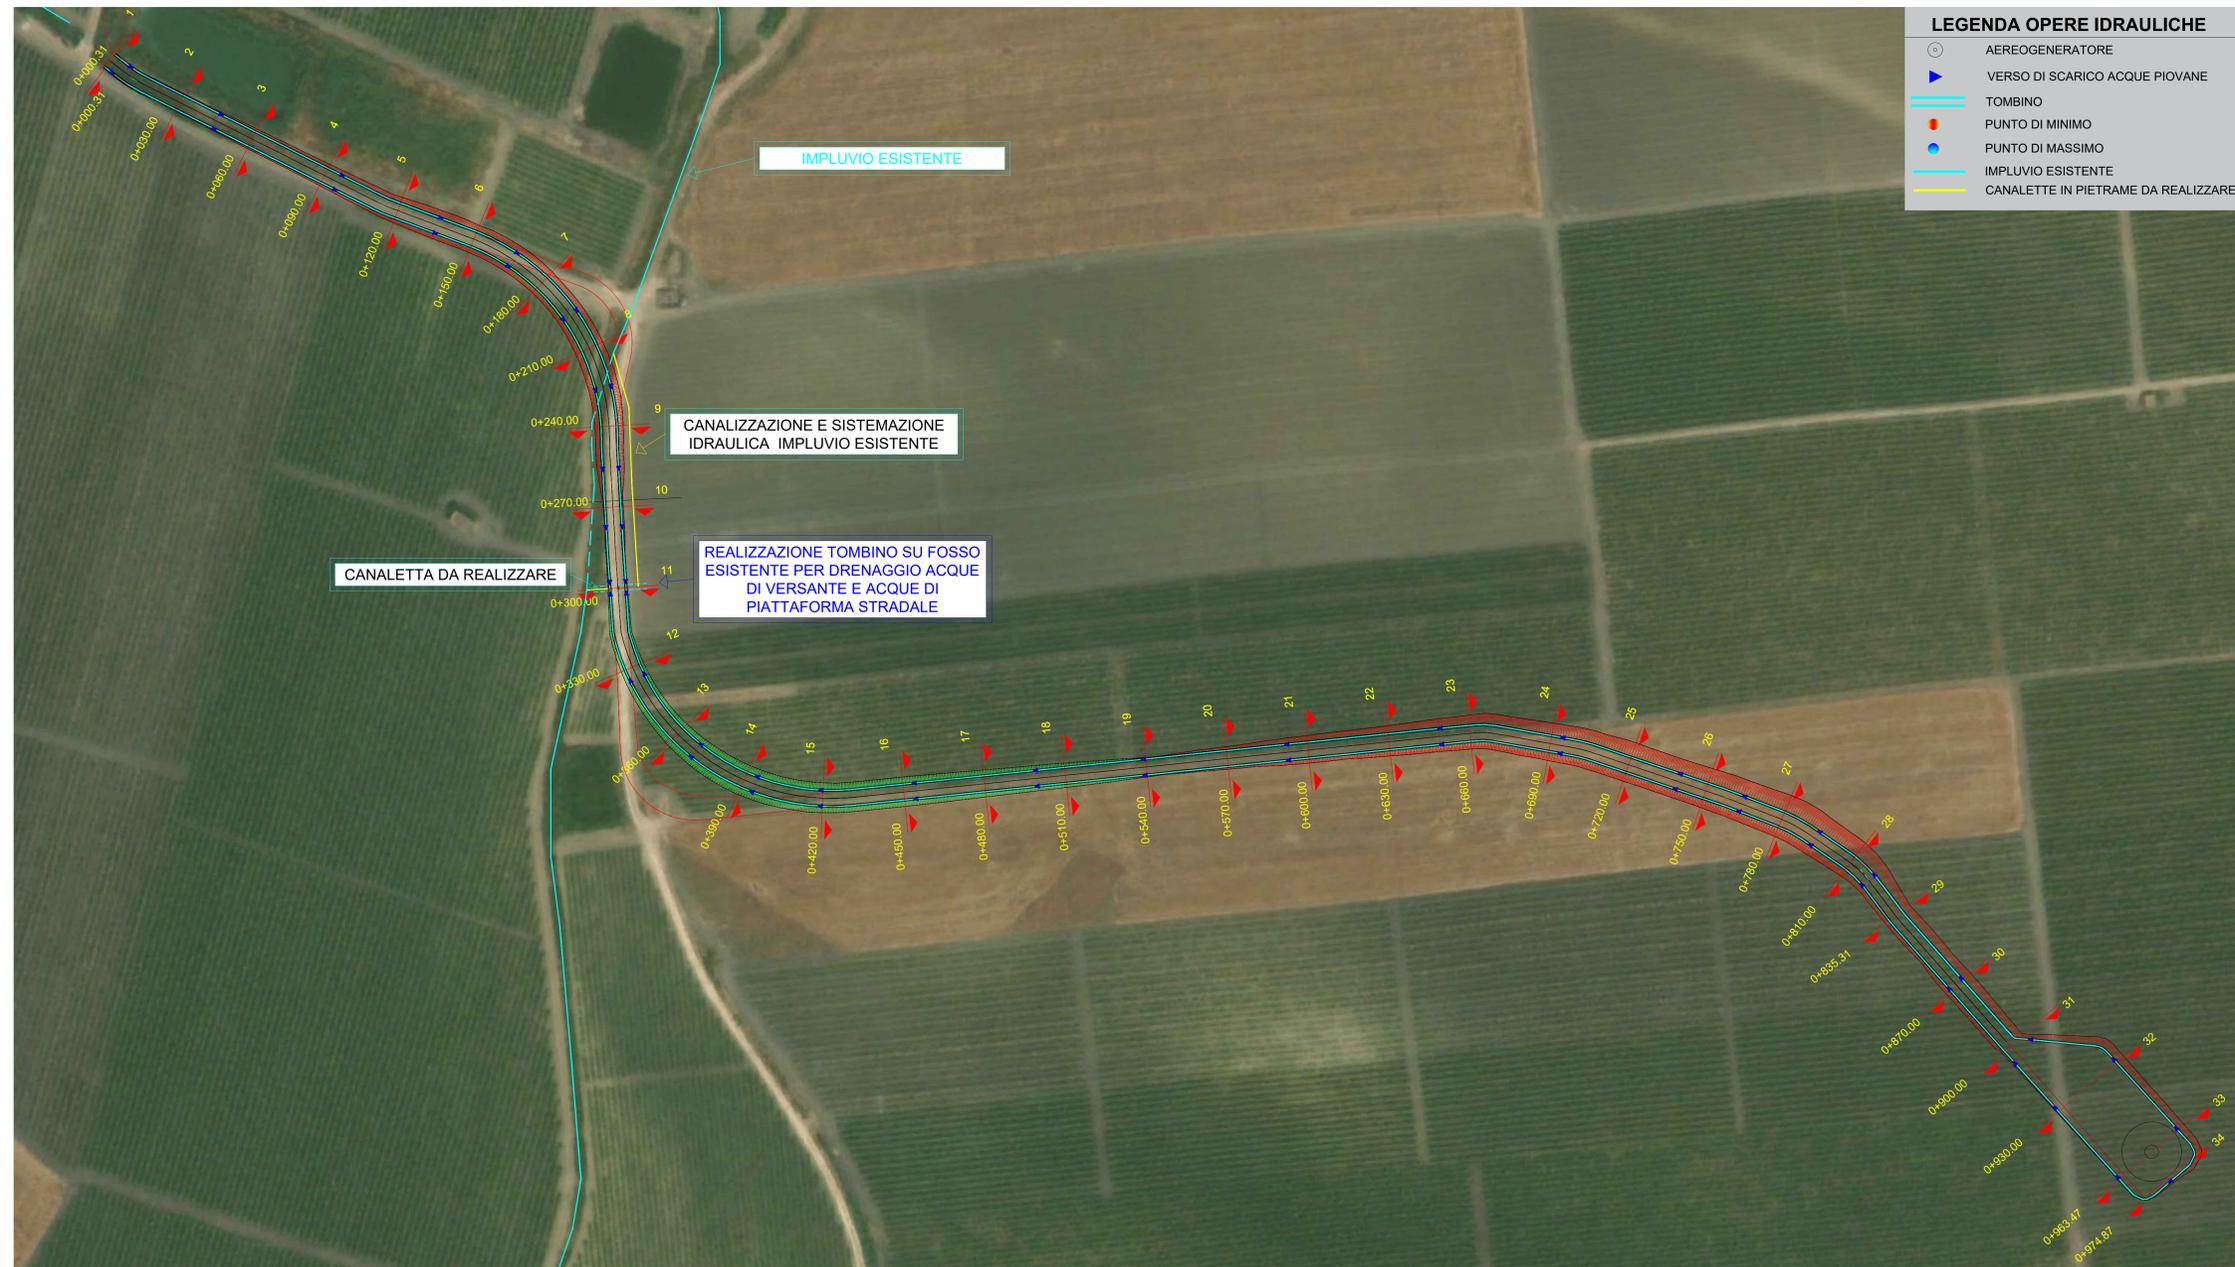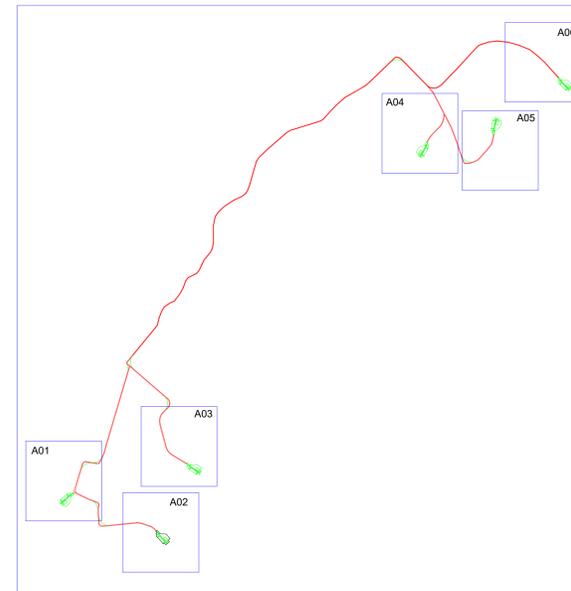

OGGETTO: Progetto di realizzazione di un parco eolico della potenza di 39.6 MW denominato "CE PARTANNA II" situato nei comuni di Marsala, Salemi e Mazara del Vallo provincia di Trapani (TP)

ELABORATO: PLANIMETRIA DELLE OPERE DI REGIMAZIONE DELLE ACQUE SUPERFICIALI - A02

AEI WIND PROJECT IV S.R.L.
P.I. 14865241003
Via Vittoriosa, 22
91019 Salemi (TP)

EGM PROJECT S.R.L.
Via VERRASTRO 15/A
85100 POTENZA (PZ)

Livello prog.	Cat. opera	N°. prog.elaborato	Tipo elaborato	N° Foglio/Tot. fogli	Nome file	Scala
PD	I,IE	50.2	D		RS06EPD0048AO.PDF	1:500/1:000

REV.	DATA	DESCRIZIONE	ESEGUITO	VERIFICATO	APPROVATO
00	APRILE 2023	Emissione			