


PARTICOLARE TOMBINO PER DRENAGGIO ACQUE DI VERSANTE

PIANTA - vista complessiva



PARTICOLARE TOMBINO PER DRENAGGIO ACQUE DI PIATTAFORMA E ACQUE DI VERSANTE

PIANTA - vista complessiva

SEZIONE A - A'

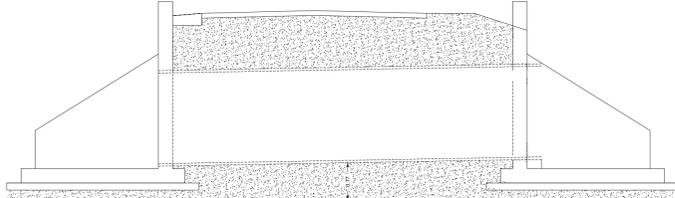

SEZIONE A - A'

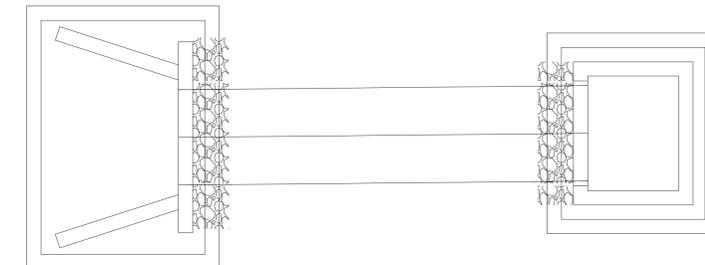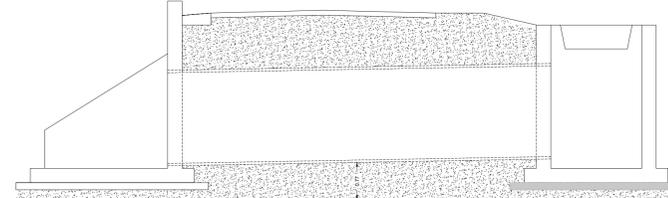

LEGENDA OPERE IDRAULICHE

- AEREOGENERATORE
- VERSO DI SCARICO ACQUE PIOVANE
- TOMBINO
- PUNTO DI MINIMO
- PUNTO DI MASSIMO
- IMPLUVIO ESISTENTE
- CANALETTE IN PIETRAMME DA REALIZZARE

REALIZZAZIONE TOMBINO SU FOSSE ESISTENTE PER DRENAGGIO ACQUE DI VERSANTE


IMPLUVIO ESISTENTE

CANALETTA DA REALIZZARE


SCALA 1:1000

PARTICOLARE CANALETTA IN PIETRAMME

CANALETTA IN TERRA - TIPOLOGIA 1

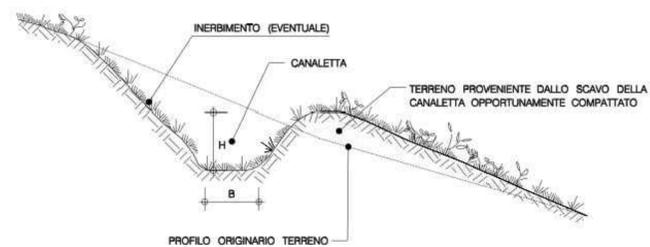


CANALETTA RIVESTITA CON PIETRAMME TIPOLOGIA 3

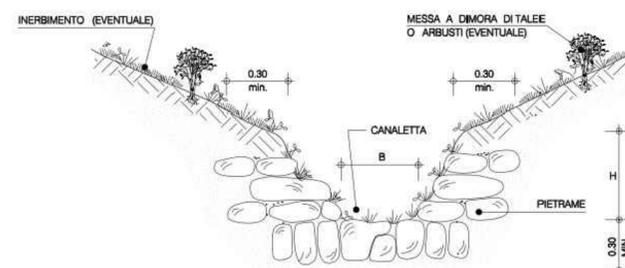

IMPLUVIO ESISTENTE

CANALETTA DA REALIZZARE

SCALA 1:500

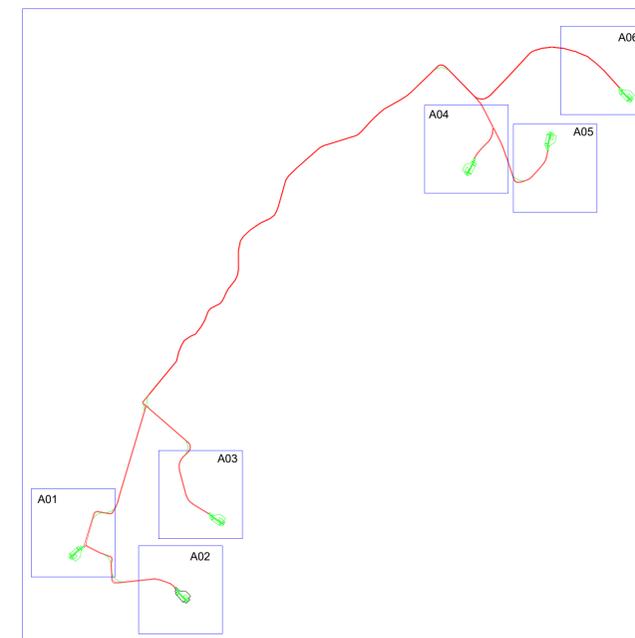

OGGETTO: Progetto di realizzazione di un parco eolico della potenza di 39.6 MW denominato "CE PARTANNA II" situato nei comuni di Marsala, Salemi e Mazara del Vallo provincia di Trapani (TP)

ELABORATO: PLANIMETRIA DELLE OPERE DI REGIMAZIONE DELLE ACQUE SUPERFICIALI - A04



PROPRONTE: AEI WIND PROJECT IV S.R.L. P.I. 16695241003 Via Vincenzo Bellini, 23 90138 Trapani C.F. e n. iscriz. REG. IMPR.: 16805241003 REA: RM_1676856 PEC: aeiwind.quar@egmproject.it

PROGETTAZIONE: Ing. Carmen Martone Iscr. n. 1872 Ordine Ingegneri Potenza C.F. NRTCAN730564703E EGM PROJECT S.R.L. Via VERGASTRIO 15/A 85100 - POTENZA (PZ) P.IVA 020794310766 REA PZ-206983 Geol. Raffaele Nardone Iscr. n. 243 Ordine Geologi Basilicata C.F. NRDRFL71H04A509H

Livello prog.	Cat. opera	N° prog. elaborato	Tipo elaborato	N° foglio/Tot. fogli	Nome file	Scala
PD	I.IE	50.4	D		RS06EPD005A0.PDF	1:500/1000
REV.	DATA	DESCRIZIONE		ESEGUITO	VERIFICATO	APPROVATO
00	APRILE 2023	Emissione				