



Legenda

-  Aerogeneratore
-  Piazzola Definitiva
-  Viabilità Esistente
-  Viabilità da Realizzare
-  Viabilità da Adeguare

QUADRO SINOTTICO



GSA GREEN S.r.l.

PROGETTO DEFINITIVO PER LA REALIZZAZIONE DI UN IMPIANTO EOLICO IN AGRO DI SALICE SALENTINO E GUAGNANO (LE) IN LOCALITA' PANZANO, E OPERE DI CONNESSIONE ANCHE IN AGRO DI SAN PANCRAZIO SALENTINO ED ERCHIE (BR).

BFP Tecnico
ing. Danilo POMPONIO

Collaborazioni
ing. Miriana MIGNONICO
ing. Giulia CARELLA
ing. Valentina SPARPARTINO
ing. Alessia MASCIENTE
ing. Tommaso MANCINI
ing. Martino LARENINA
ing. Mariano MARSEGLIA
ing. Giuseppe Federico ZINGARELLI
ing. Dionisio STAFFIERI


Responsabile commessa
ing. Danilo POMPONIO

TAVOLA	TITOLO	COMMESSA	TIPOLOGIA
C07	Planimetria impianto in esercizio su Ortofoto	23002	D
REVISIONE		CODICE ELABORATO	
00		DW23002D-C07	
FOGLIO		SOSTITUISCE SOSTITUITO DA	
1/2		CODICE ELABORATO CODICE ELABORATO	
NOI	DATA	NOME FILE	SCALA
00	30/03/2023	DW23002D-C07.dwg	1:5000
01		DISSEGNIATO	CONTROLLATO
02		Staffieri	Mignone
03			Pompónio
04			
05			

Legenda

-  Aerogeneratore
-  Piazzola Definitiva
-  Viabilità Esistente
-  Viabilità da Realizzare
-  Viabilità da Adeguare

QUADRO SINOTTICO

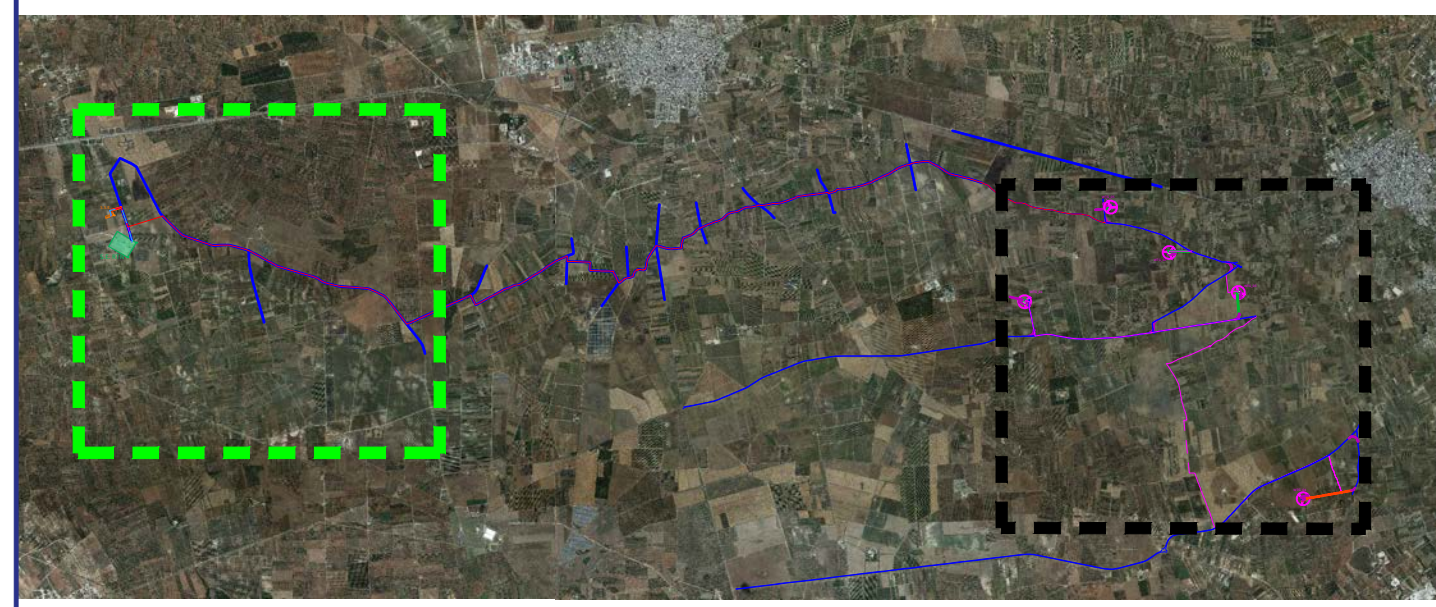

GSA GREEN S.r.l.

PROGETTO DEFINITIVO PER LA REALIZZAZIONE DI UN IMPIANTO EOLICO IN AGRO DI SALICE SALENTINO E GUAGNANO (LE) IN LOCALITA' PANZANO, E OPERE DI CONNESSIONE ANCHE IN AGRO DI SAN PANCRAZIO SALENTINO ED ERCHIE (BR).



Tecnico
ing. Danilo POMPONIO

Collaborazioni
ing. Miriana MIGNONICO
ing. Giulia CARELLA
ing. Valentină ȘAMĂRĂȚI
ing. Alina MASCUTE
ing. Tommaso MANCINI
ing. Martino LARENNA
ing. Mariano MARSELLA
ing. Giuseppe Federico ZINGARELLI
ing. Dionisio STAFFIERI

Responsabile commessa
ing. Danilo POMPONIO

TAVOLA	TITOLO	COMMESSA	TIPOLOGIA
C07	Planimetria impianto in esercizio su Ortofoto	23002	D
REVISIONE		CODICE ELABORATO	
00		DW23002D-C07	
FOGLIO		SOSTITUISCE	SOSTITUITO DA
2/2		CODICE ELABORATO	CODICE ELABORATO
REV.	DATA	NOME FILE	SCALA
00	30/03/2023	DW23002D-C07.dwg	1:5000
01		DISSEGNO	CONTROLLATO
02		Staffieri	Mignone
03			Pomponio
04			
05			

