

PARTICOLRI TIPOLOGICI INTERFERENZE CAVIDOTTO CON ACQUEDOTTO

GSA GREEN S.r.l.

PROGETTO DEFINITIVO PER LA REALIZZAZIONE DI UN IMPIANTO EOLICO IN AGRO DI SALICE SALENTINO E GUAGNANO (LE) IN LOCALITA' PANZANO, E OPERE DI CONNESSIONE ANCHE IN AGRO DI SAN PANCRAZIO SALENTINO ED ERCHIE (BR).




Via Degli Artigiani, 8
70025 Polignano (BA) - Italy
www.bfp.it
Tel (+39) 085246351
Azienda con Sistema di Gestione Certificato
UNI EN ISO 9001:2015
UNI EN ISO 14001:2015
UNI ISO 45001:2018

Tecnico
ing. Danilo POMPONIO

Collaborazioni
ing. Milena MIGLIONICO
ing. Giulia CARELLA
ing. Valentina SAMMARTINO
ing. Alessia NASCENTE
ing. Tommaso MANCINI
ing. Martino LAPENNA
ing. Mariano MARSEGLIA
ing. Giuseppe Federico ZINGARELLI
ing. Dionisio STAFFIERI

Responsabile commessa
ing. Danilo POMPONIO

TAVOLA	TITOLO	COMMESSA	TIPOLOGIA		
E10	PARTICOLARI TIPOLOGICI RISOLUZIONI INTERFERENZE CON CAVIDOTTO - SOTTOSERVIZI (Acquedotto)	23002	D		
REVISIONE		CODICE ELABORATO			
00		DW23002D-E10			
		SOSTITUISCE	SOSTITUITO DA		
FOGLIO		CODICE ELABORATO	CODICE ELABORATO		
1/1	Tutte le informazioni tecniche contenute nel presente documento sono di proprietà esclusiva dello Studio Tecnico BFP S.r.l. e non possono essere riprodotte, divulgate o comunque utilizzate senza la sua preventiva autorizzazione scritta. All technical information contained in this document is the exclusive property of Studio Tecnico BFP S.r.l. and may neither be used nor disclosed without its prior written consent. (art. 2575 c.c.)	NOME FILE	SCALA		
REV	DATA	MODIFICA	DISEGNATO	CONTROLLATO	APPROVATO
00	30/03/2023	Emissione	Staffieri	Miglionico	Pomponio
01					
02					
03					
04					
05					

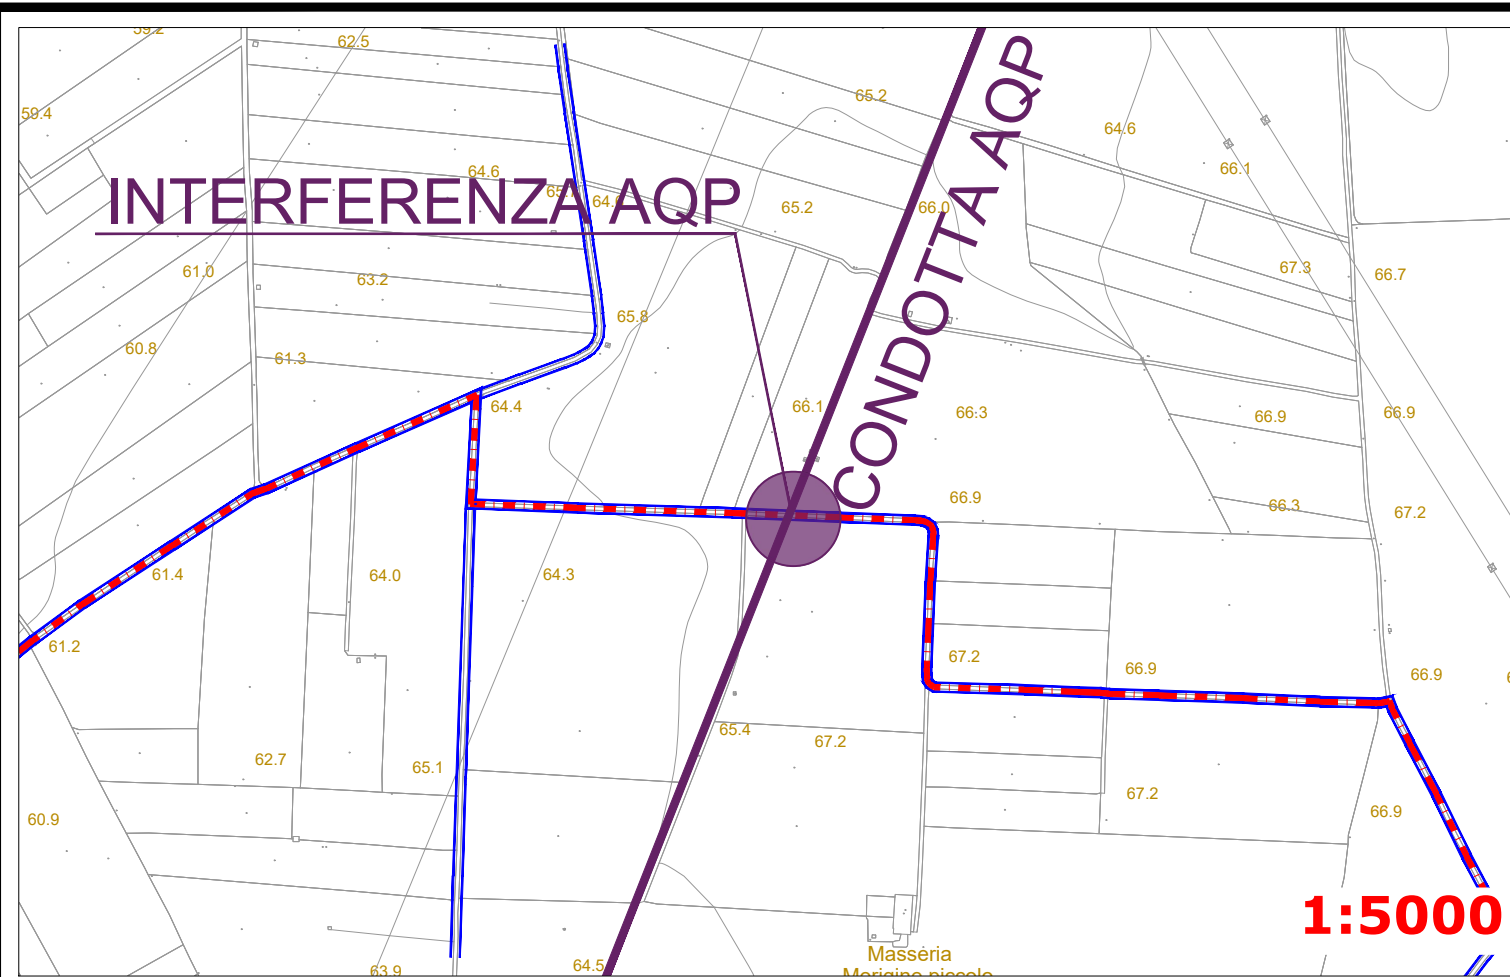


ATTRAVERSAMENTO CON T.O.C


Profilo longitudinale




Profilo Trasversale

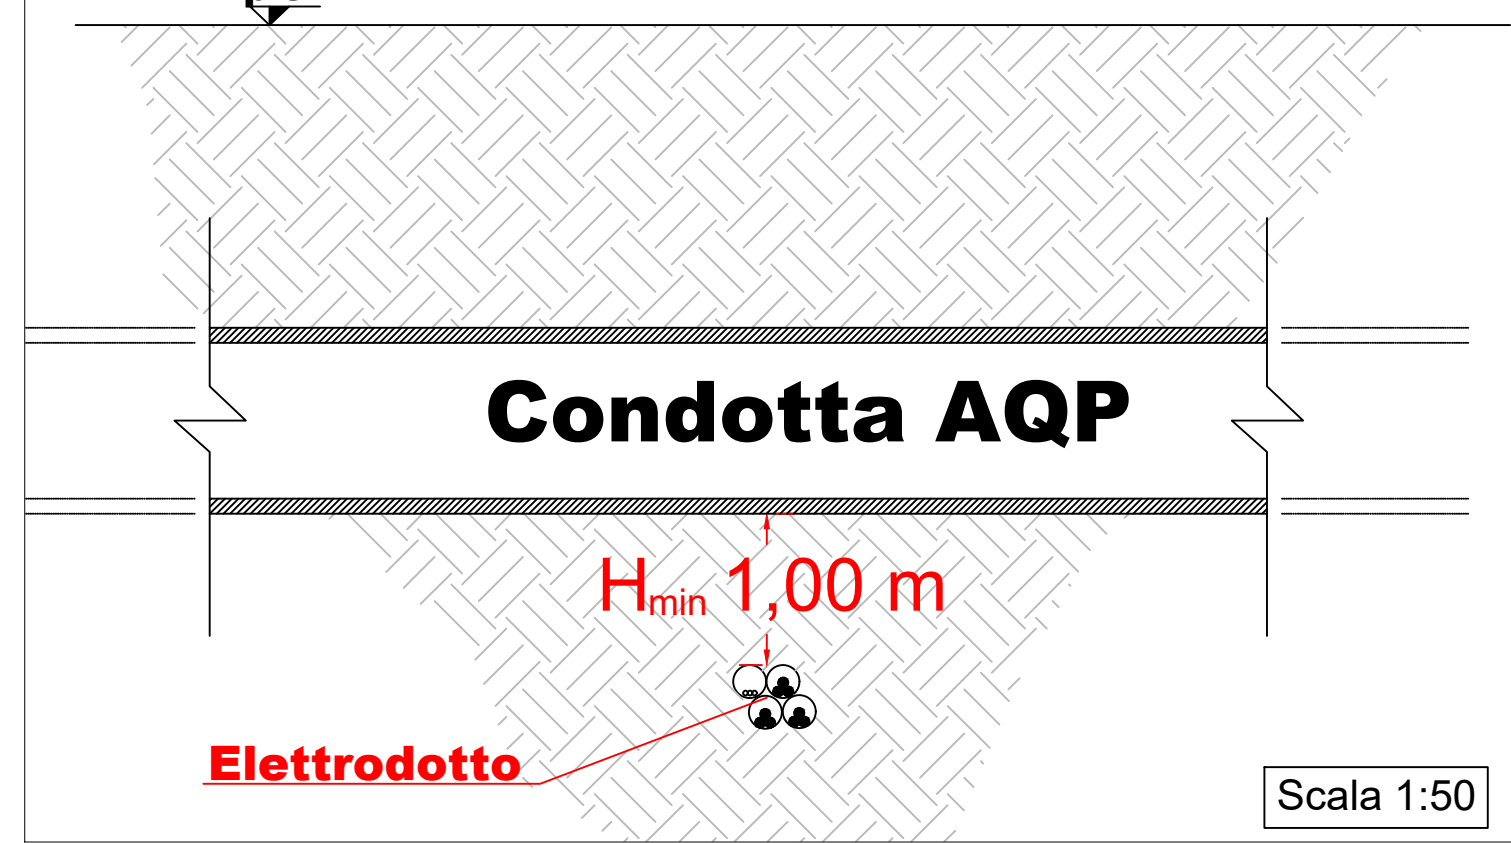

Planimetria Generale

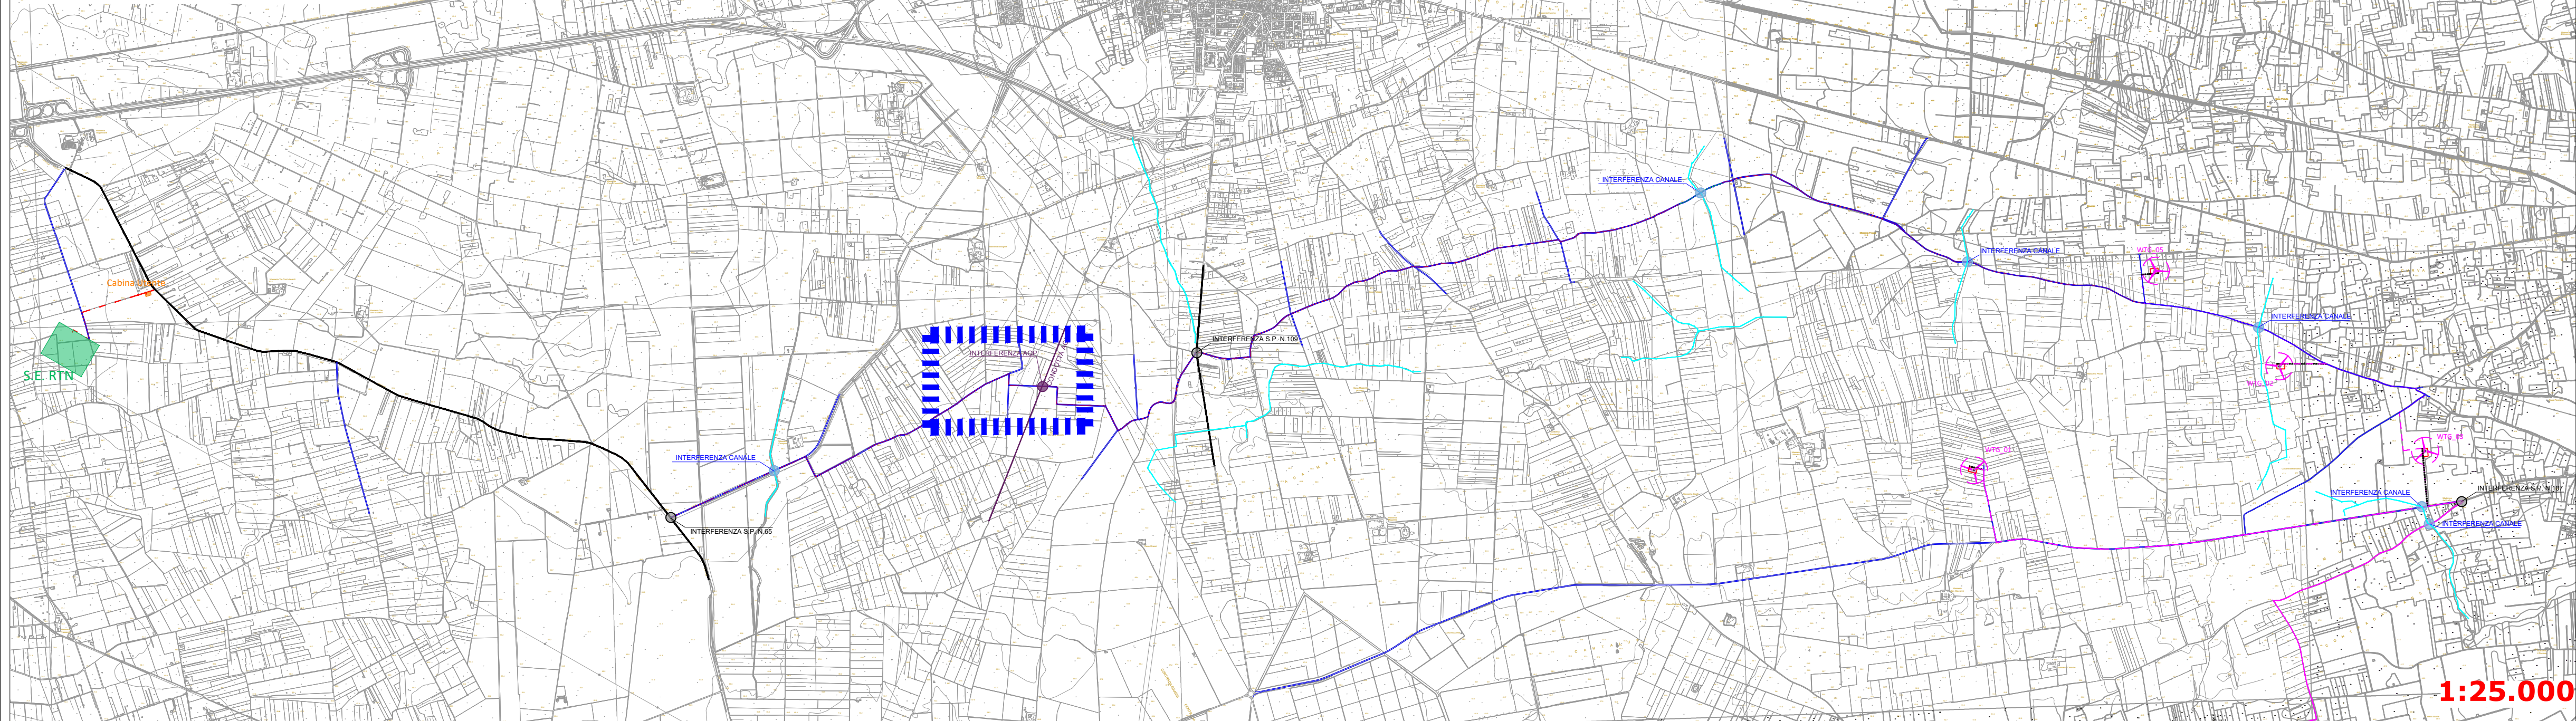

Tipico perforazione orizzontale Teleguidata

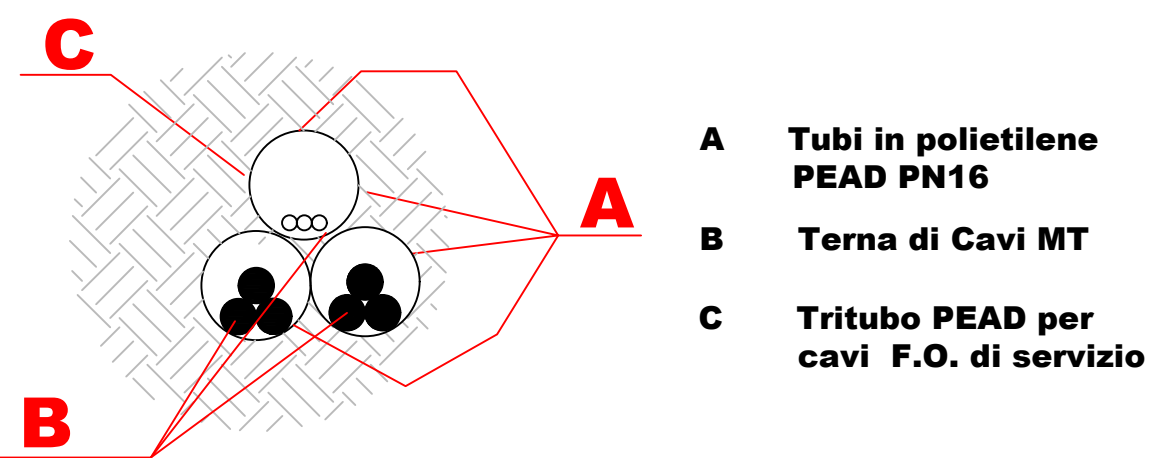

- A** Tubi in polietilene PEAD PN16
- B** Terna di Cavi MT
- C** Tritubo PEAD per cavi F.O. di servizio