

**PROGETTO DEFINITIVO PER LA REALIZZAZIONE DI UN IMPIANTO EOLICO IN AGRO DI SALICE SALENTINO E GUAGNANO (LE) IN LOCALITA' PANZANO E OPERE DI CONNESSIONE ANCHE IN AGRO DI SAN PANCAZIO SALENTINO ED ERCHIE (BR)**



**Tecnico**  
ing. Danilo POMPONIO

**Collaborazioni**  
ing. Milena MIGLIONICO  
ing. Giulia CARELLA  
ing. Valentina SAMMARTINO  
ing. Alessia NASCENTE  
ing. Roberta ALBANESE  
geol. Lucia SANTOPIETRO  
ing. Tommaso MANCINI  
ing. Martino LAPENNA  
ing. Mariano MARSEGLIA  
ing. Giuseppe Federico ZINGARELLI  
ing. Dionisio STAFFIERI


**Responsabile commessa**  
ing. Danilo POMPONIO

TAVOLA	TITOLO	COMMESSA	TIPOLOGIA
<b>V01</b>	<b>INQUADRAMENTO DEL PARCO EOLICO DI PROGETTO, VIABILITA' E CENTRI ABITATI</b>	<b>23002</b>	<b>D</b>
REVISIONE		CODICE ELABORATO	
<b>00</b>		<b>DW23002D-V01</b>	
FOGLIO		SOSTITUISCE	SOSTITUITO DA
<b>1/1</b>		CODICE ELABORATO	CODICE ELABORATO
REV	DATA	NOME FILE	
00	31/03/2023	Emissione	
01		MODIFICA	
02			
03			
04			
05			


**LEGENDA**

- WTG
- Aerogeneratori e piazzola definitiva
- Cavidotto interno
- Cavidotto esterno
- Piazzola di montaggio
- Limiti amministrativi
- Stazione Elettrica Erchie
- Sottostazione elettrica di trasformazione AT/MT
- Viabilità da realizzare
- Viabilità da adeguare
- Viabilità secondaria
- Strade Statali
- Strade Provinciali
- Centri abitati

Quadro sinottico Scala 1:100.000

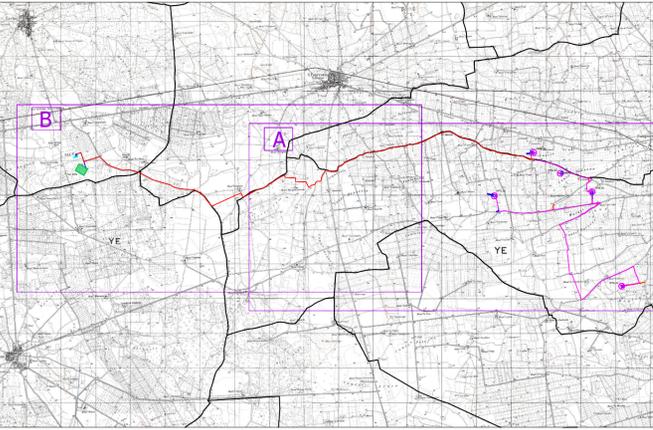

Inquadramento tavola A

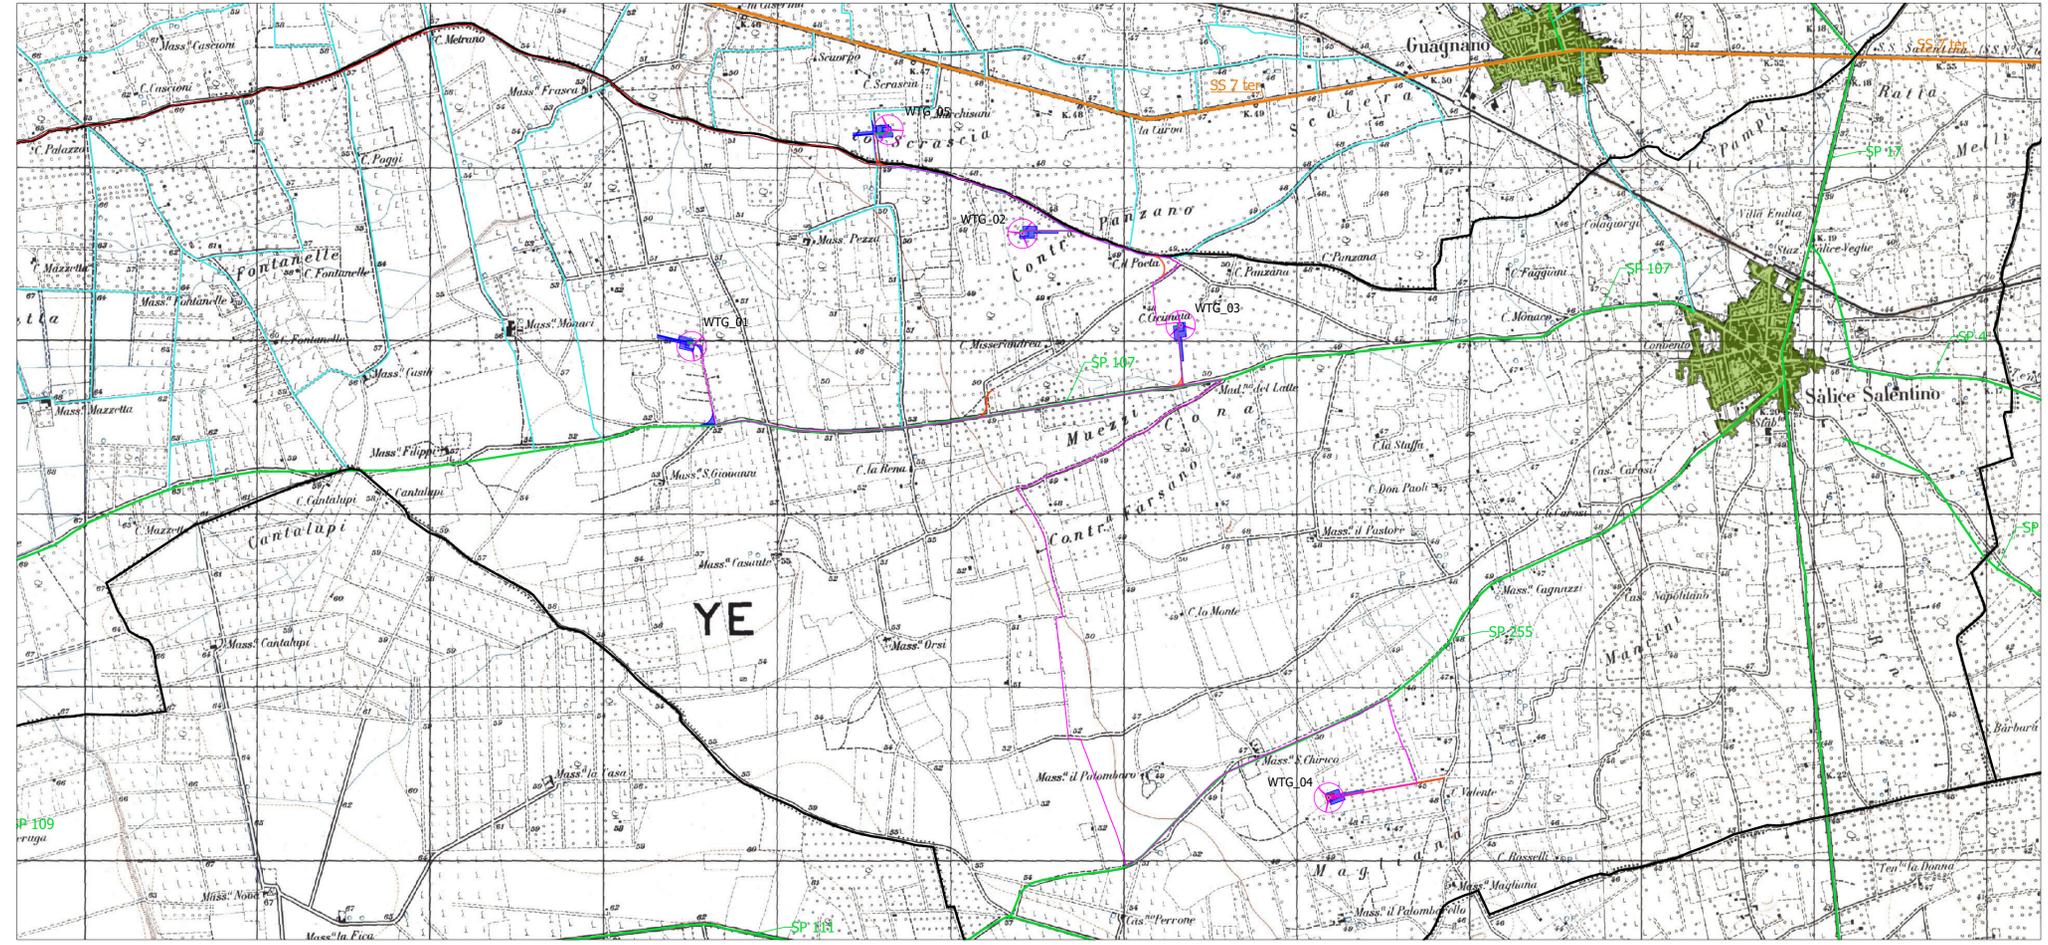

Inquadramento tavola B

