

PROGETTO DEFINITIVO PER LA REALIZZAZIONE DI UN IMPIANTO EOLICO IN AGRO DI SALICE SALENTINO E GUAGNANO (LE) IN LOCALITA' PANZANO E OPERE DI CONNESSIONE ANCHE IN AGRO DI SAN PANCRAZIO SALENTINO ED ERCHIE (BR)



Tecnico
Ing. Danilo POMPONIO

Collaboratori

- Ing. Milena MIGLIORICO
- Ing. Giulia CARELLA
- Ing. Valentina SAMMARTINO
- Ing. Alessia NASCENTE
- Ing. Roberta ALBANESE
- geol. Lucia SANTOPETRO
- Ing. Tommaso MANCINI
- Ing. Martino LAPENNA
- Ing. Mariano MARSELLA
- Ing. Giuseppe Federico ZINGARELLI
- Ing. Dioniso STAFFIERI

Responsabile commessa

Ing. Danilo POMPONIO

TAVOLA	TITOLO	COMMESSA	TIPOLOGIA
V02	INQUADRAMENTO VINCOLISTICO SU PIANO PAESAGGISTICO TERRITORIALE (PPTR) Struttura idro-geo-morfologica	23002	D
REVISIONE		CODICE ELABORATO	
00		DW23002D-V02	
FOGLIO		SOSTITUISCE	SOSTITUITO DA
1/3			
REV	DATA	MODIFICA	DISEGNATO
00	31/03/2023	Emissione	Santopetro
01			Migliorico
02			Pomponio
03			
04			
05			

LEGENDA

WTG 0	Aerogeneratori e piazzola definitiva	S.E. ERH	Stazione Elettrica Erchie
	Cavidotto interno		Sottostazione elettrica di trasformazione AT/MT
	Cavidotto esterno		Limiti amministrativi
	Piazzola di montaggio		
	Viabilità da adeguare		
	Viabilità da realizzare		


STRUTTURA ANTROPICA E STORICO-CULTURALE

Componenti geomorfologiche

- UCP - Doline
- UCP - Grotte
- UCP - Inghiottilti
- UCP - Lame e gravine
- UCP - Versanti

Componenti idrologiche

- BP 142 lett. C - Fiumi, torrenti e corsi d'acqua
- UCP - Reticolo idrografico di connessione della R.E.R.
- UCP - Aree soggette a vincolo idrogeologico

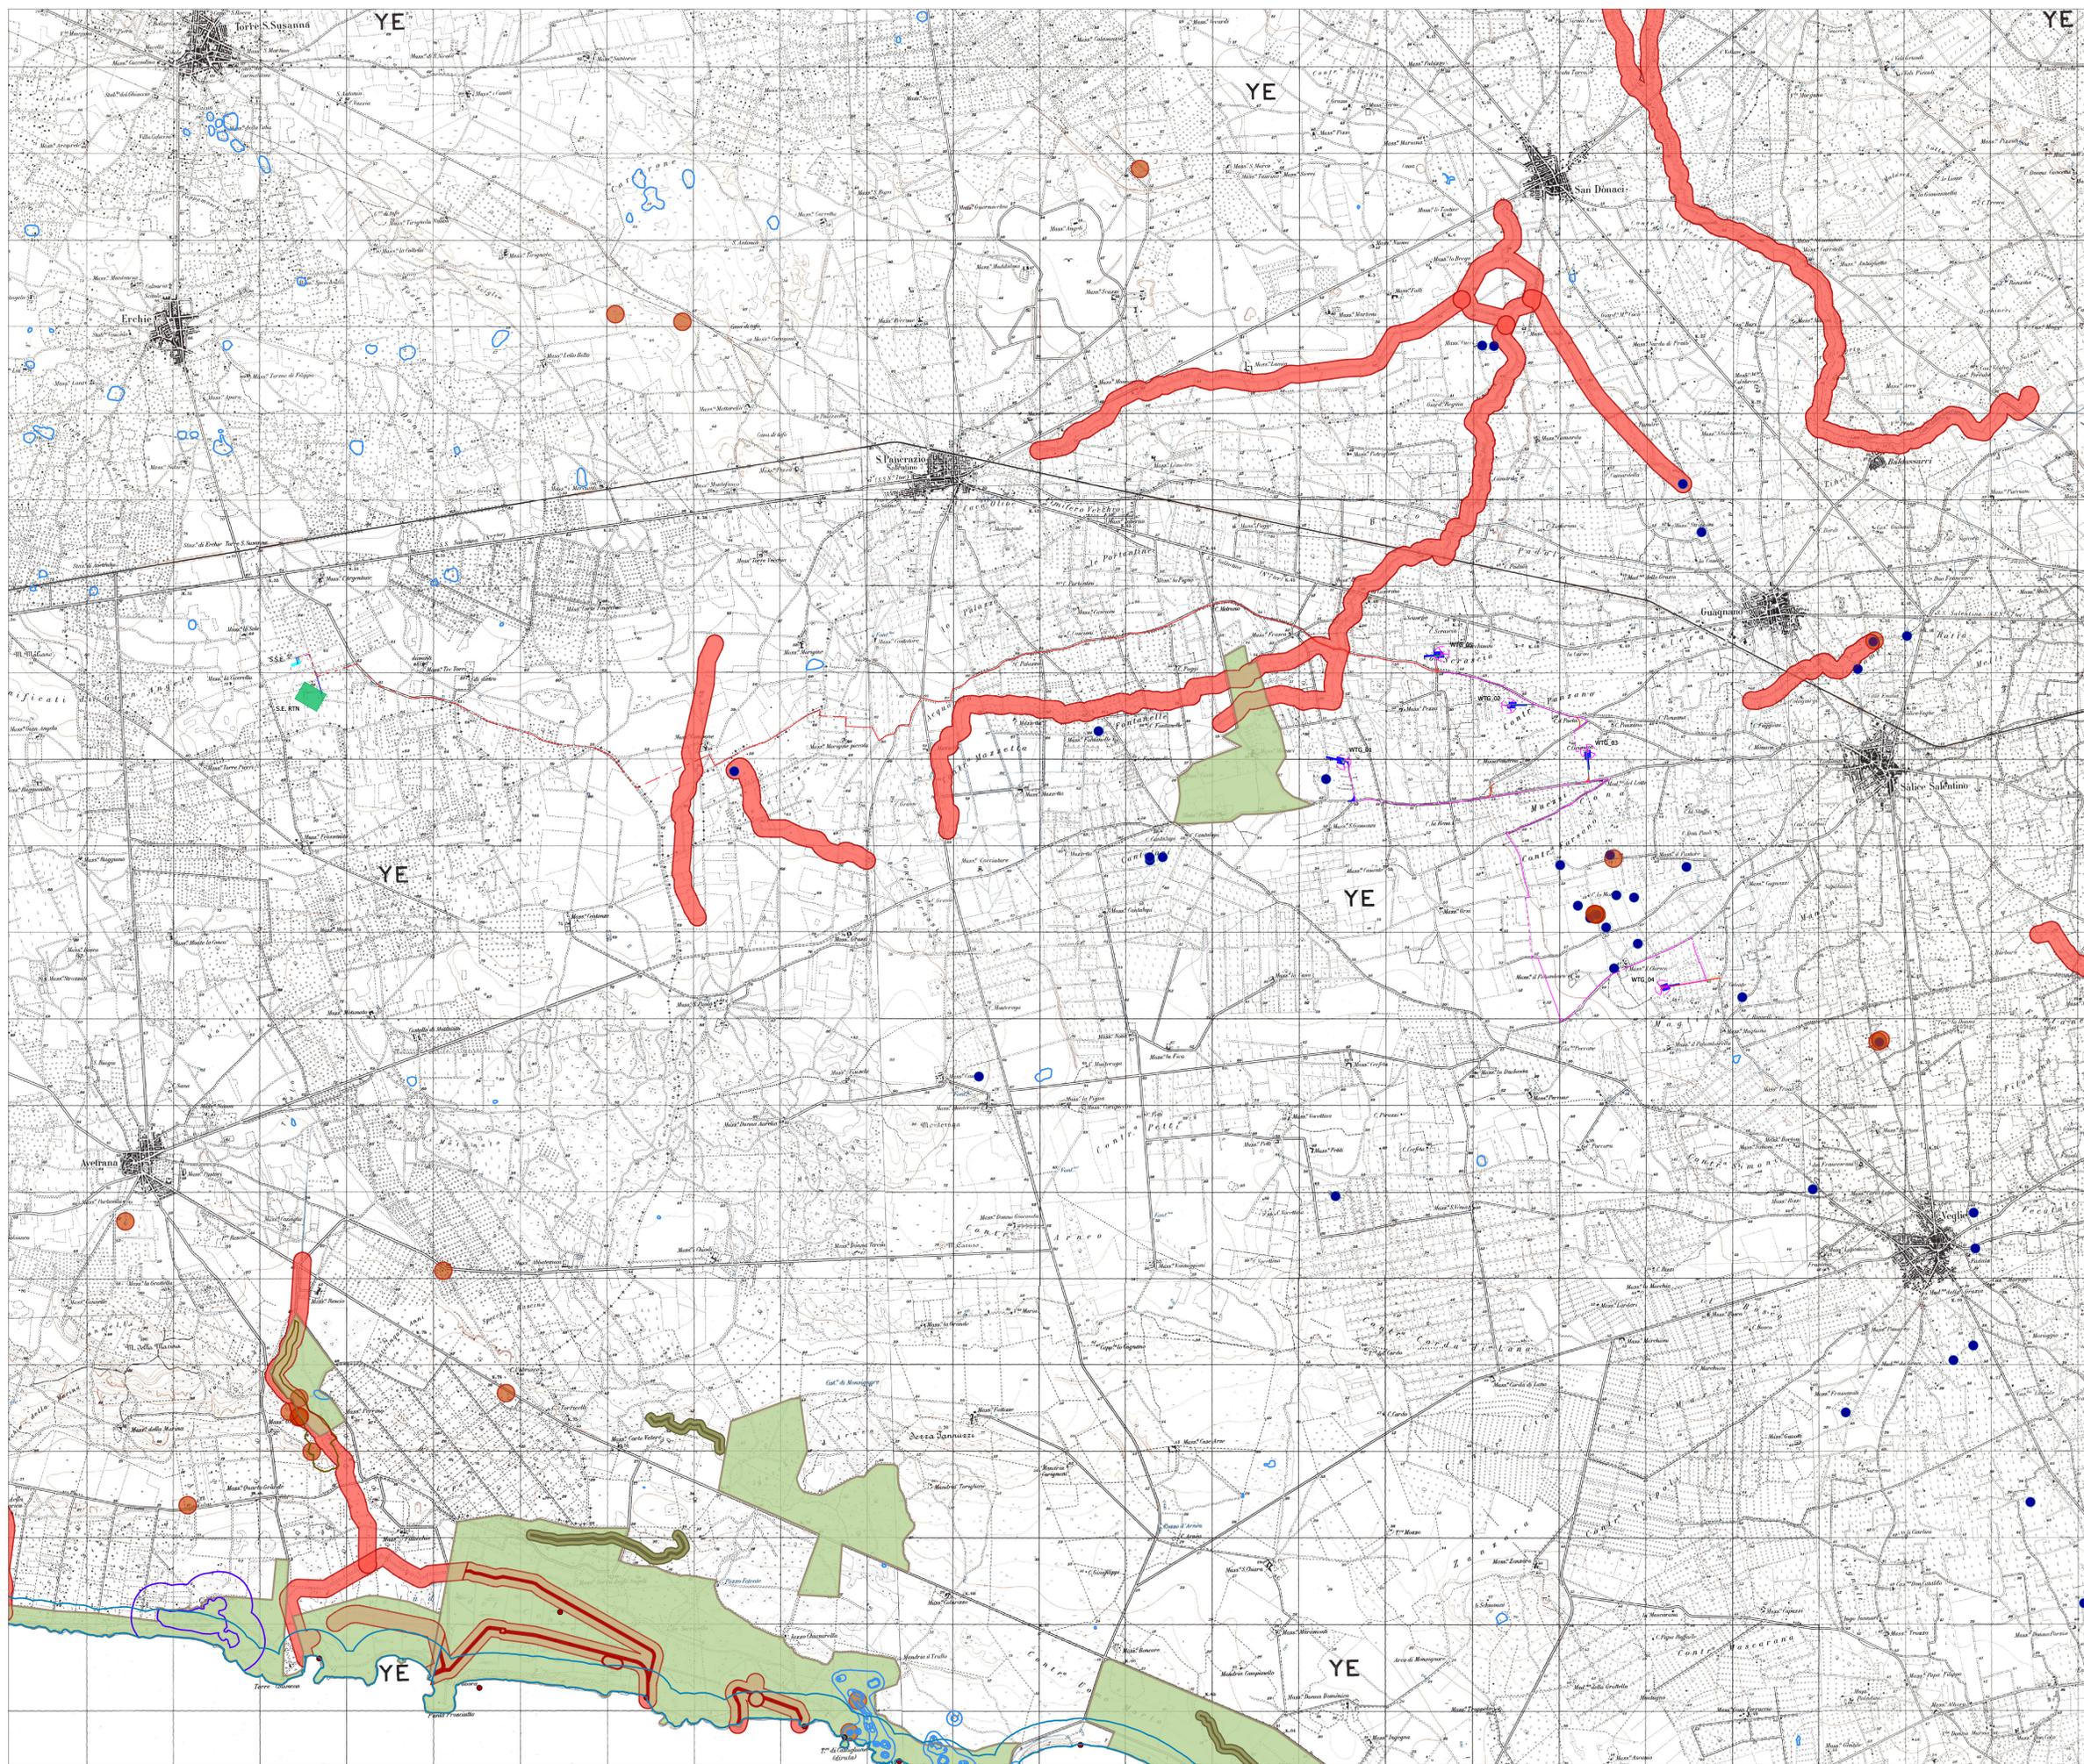

PROGETTO DEFINITIVO PER LA REALIZZAZIONE DI UN IMPIANTO EOLICO IN AGRO DI SALICE SALENTINO E GUAGNANO (LE) IN LOCALITA' PANZANO E OPERE DI CONNESSIONE ANCHE IN AGRO DI SAN PANCRAZIO SALENTINO ED ERCHIE (BR)



Tecnico
Ing. Danilo POMPONIO

Collaboratori
Ing. Milena MIGLIORICO
Ing. Giulia CARELLA
Ing. Valentina SAMMARTINO
Ing. Alessia NASCENTE
Ing. Roberta ALBANESE
geol. Lucia SANTOPETRO
Ing. Tommaso MANCINI
Ing. Martino LAPENNA
Ing. Mariano MARSELLA
Ing. Giuseppe Federico ZINGARELLI
Ing. Dioniso STAFFIERI

Responsabile commessa
Ing. Danilo POMPONIO

TAVOLA	TITOLO	COMMESSA	TIPOLOGIA		
V02	INQUADRAMENTO VINCOLISTICO SU PIANO PAESAGGISTICO TERRITORIALE (PPTR) Struttura ecosistemica e ambientale	23002	D		
REVISIONE		CODICE ELABORATO			
00		DW23002D-V02			
FOGLIO		SOSTITUISCE	SOSTITUITO DA		
2/3					
REV	DATA	MODIFICA	DISEGNATO	CONTROLLATO	APPROVATO
00	31/03/2023	Emissione	Santopetro	Migliorico	Pomponio
01					
02					
03					
04					
05					

LEGENDA

WTGL 0	Aerogeneratori e piazzola definitiva	S.E. ERN	Stazione Elettrica Erchie
	Cavidotto interno	S.S.E.	Sottostazione elettrica di trasformazione AT/MT
	Cavidotto esterno		Limiti amministrativi
	Piazzola di montaggio		
	Viabilità da adeguare		
	Viabilità da realizzare		


STRUTTURA ECOSISTEMICA - AMBIENTALE

Componenti botanico - vegetazionali

	BP - Boschi+ fascia di rispetto (100 m)
	UCP - Prati e pascoli naturali
	UCP - Formazioni arbustive in evoluzione

Componenti delle aree protette e siti naturalistici

	BP - Parchi + fascia di rispetto (100 m)
	UCP - Siti di rilevanza naturalistica

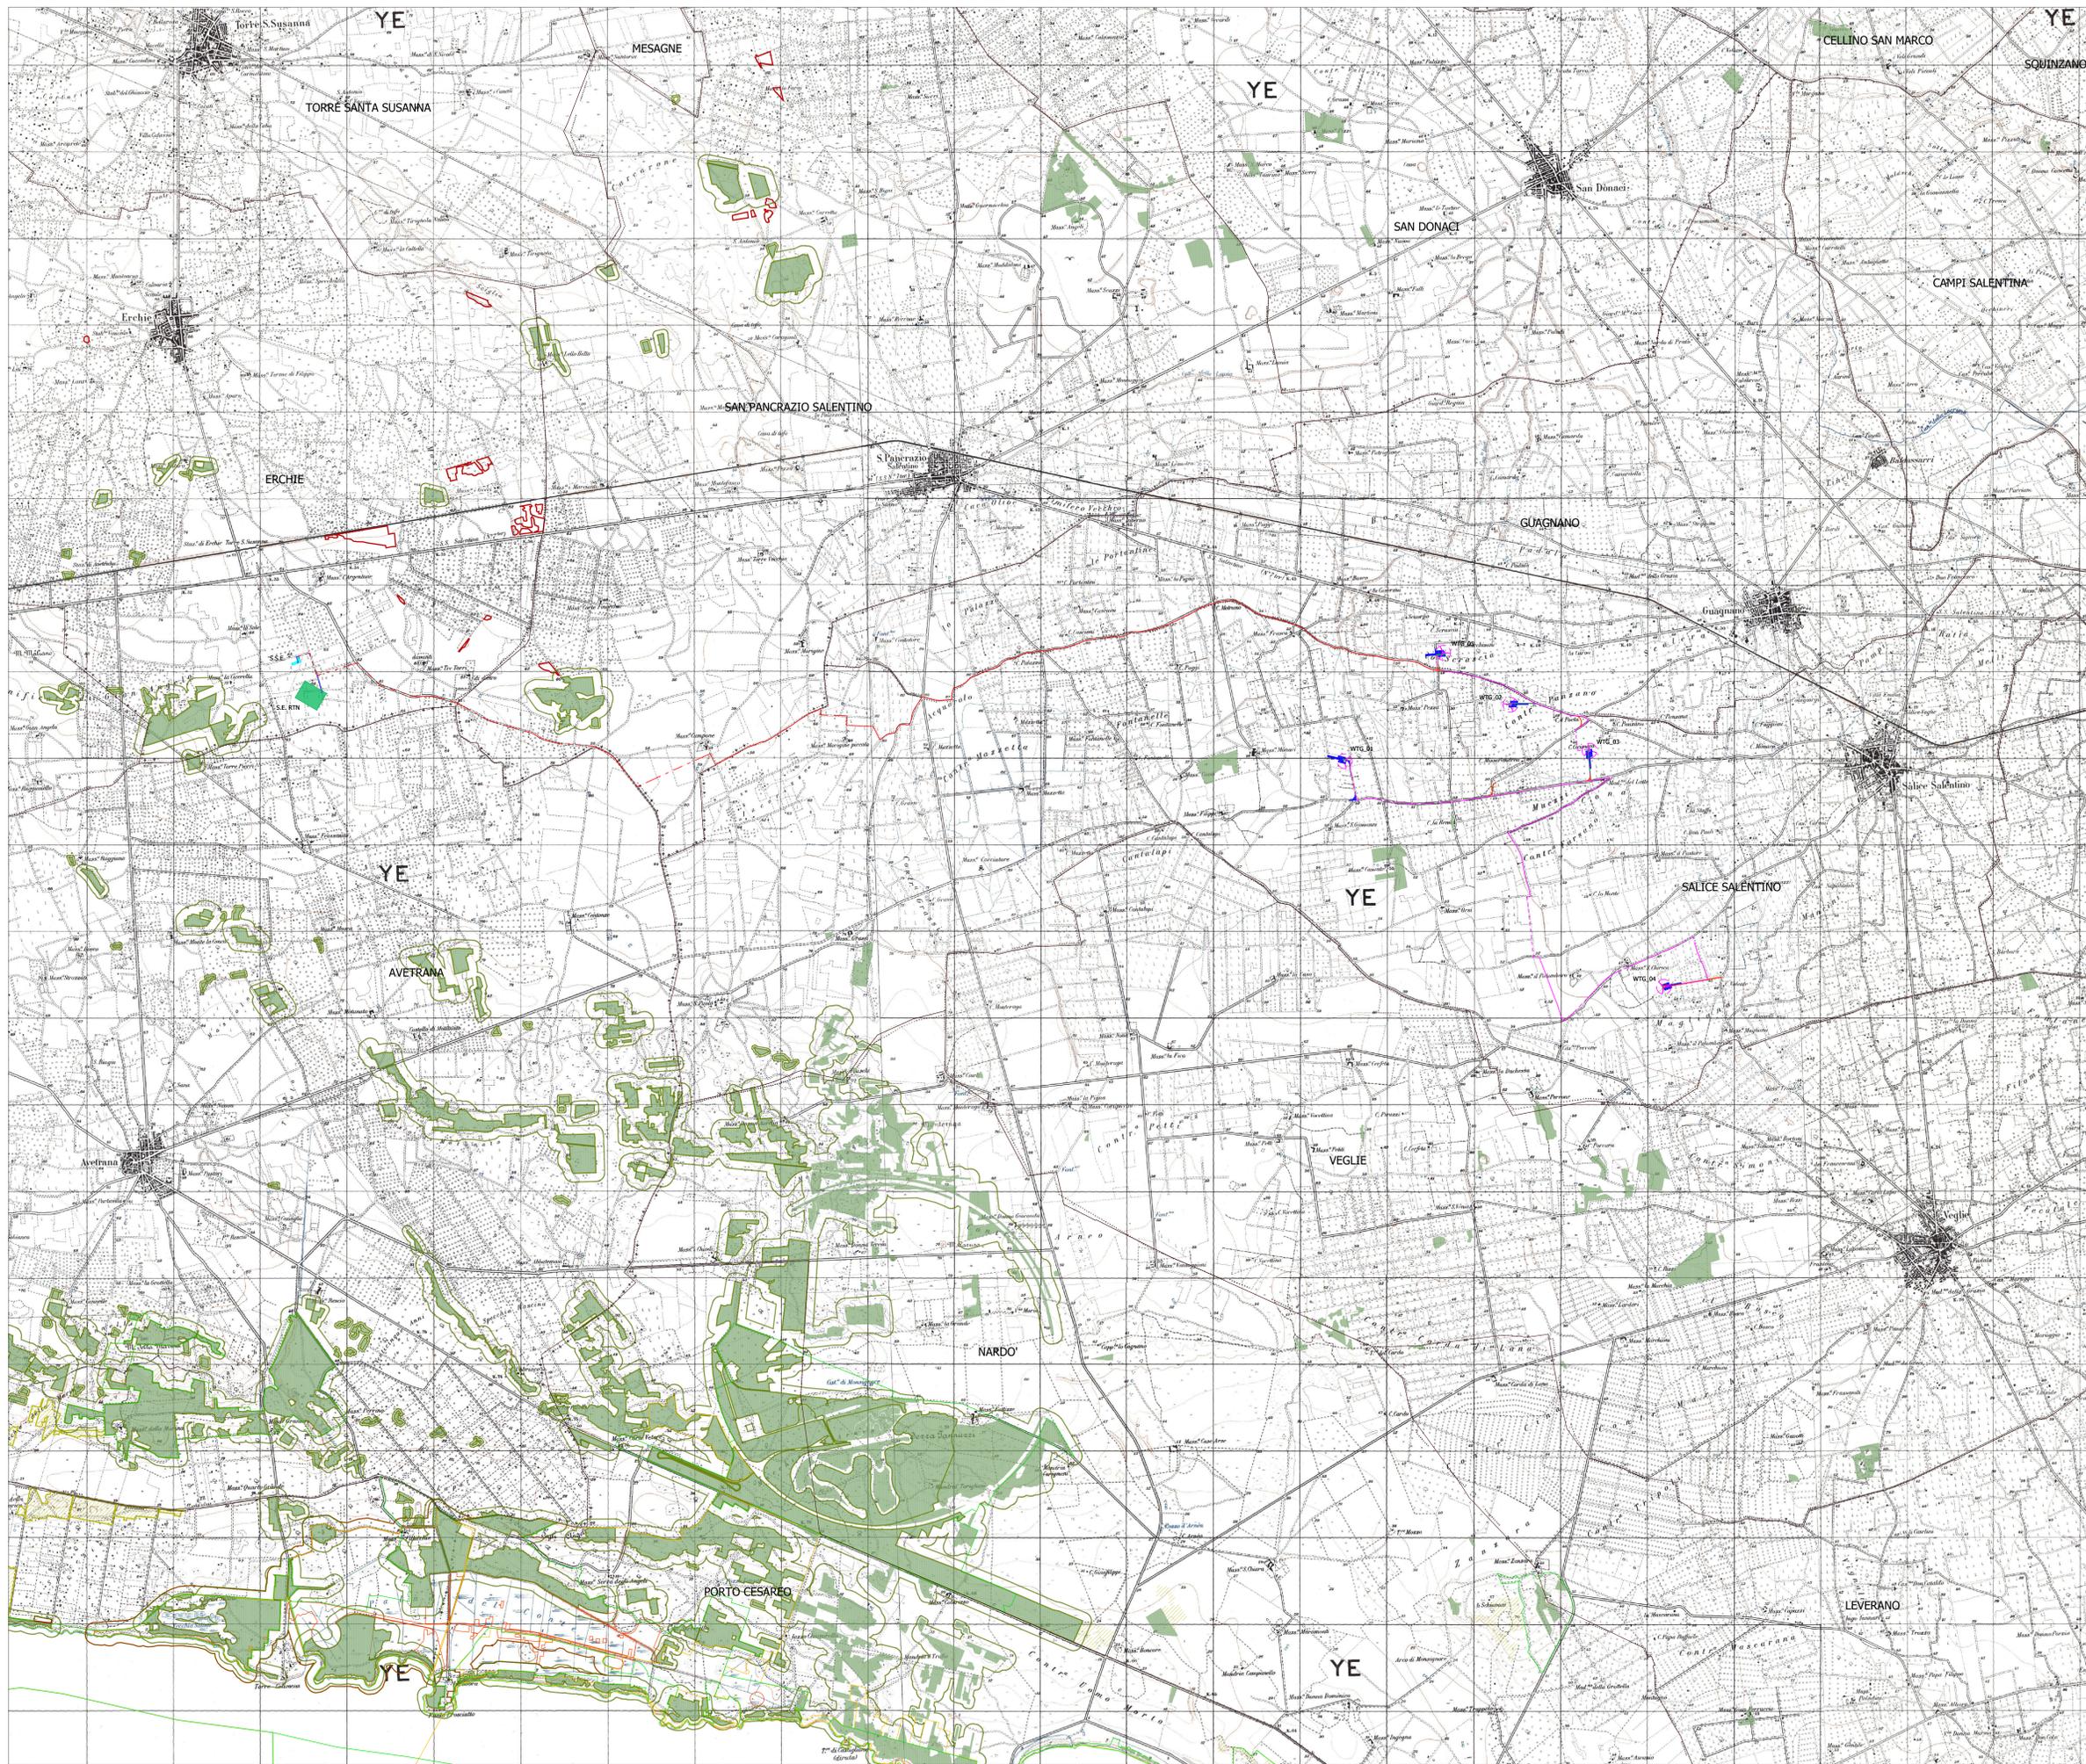

PROGETTO DEFINITIVO PER LA REALIZZAZIONE DI UN IMPIANTO EOLICO IN AGRO DI SALICE SALENTINO E GUAGNANO (LE) IN LOCALITA' PANZANO E OPERE DI CONNESSIONE ANCHE IN AGRO DI SAN PANCRAZIO SALENTINO ED ERCHIE (BR)



Tecnico
Ing. Danilo POMPONIO

Collaboratori
Ing. Milena MIGLIORICO
Ing. Giulia CARELLA
Ing. Valentina SAMMARTINO
Ing. Alessia NASCENTE
Ing. Roberta ALBANESE
Ing. Lucia SANTOPINETTO
Ing. Tommaso MANCINI
Ing. Martino LAPENNA
Ing. Mariano MARSELLA
Ing. Giuseppe Federico ZINGARELLI
Ing. Donisio STAFFIERI

Responsabile commessa
Ing. Danilo POMPONIO

TAVOLA	TITOLO	COMMESSA	TIPOLOGIA
V02	INQUADRAMENTO VINCOLISTICO SU PIANO PAESAGGISTICO TERRITORIALE (PPTR) Struttura antropica e storico-culturale	23002	D
REVISIONE		CODICE ELABORATO	
00		DW23002D-V02	
FOGLIO		SOSTITUISCE	SOSTITUITO DA
3/3			
REV	DATA	MODIFICA	DISEGNATO
00	31/03/2023	Emissione	Santopietto
01			Migliorico
02			Pompilio
03			
04			
05			

LEGENDA

	Aerogeneratori e piazzola definitiva		Stazione Elettrica Erchie
	Cavidotto interno		Sottostazione elettrica di trasformazione AT/MT
	Cavidotto esterno		Limiti amministrativi
	Piazzola di montaggio		
	Viabilità da adeguare		
	Viabilità da realizzare		

STRUTTURA ANTROPICA E STORICO-CULTURALE

Componenti culturali e insediative

	BP - Immobili e aree di notevole interesse pubblico
	BP - Zone di interesse archeologico
	UCP - Città consolidata
	UCP - Testimonianza della stratificazione insediativa - Segnalazioni architettoniche e archeologiche + Area di rispetto dei siti storico culturali
	UCP - Testimonianza della stratificazione insediativa - aree appartenenti alla rete dei tratturi + Area di rispetto dei tratturi
	UCP - Paesaggi rurali

Componenti dei valori percettivi

	UCP - Strade a valenza paesaggistica
	UCP - Strade panoramiche

