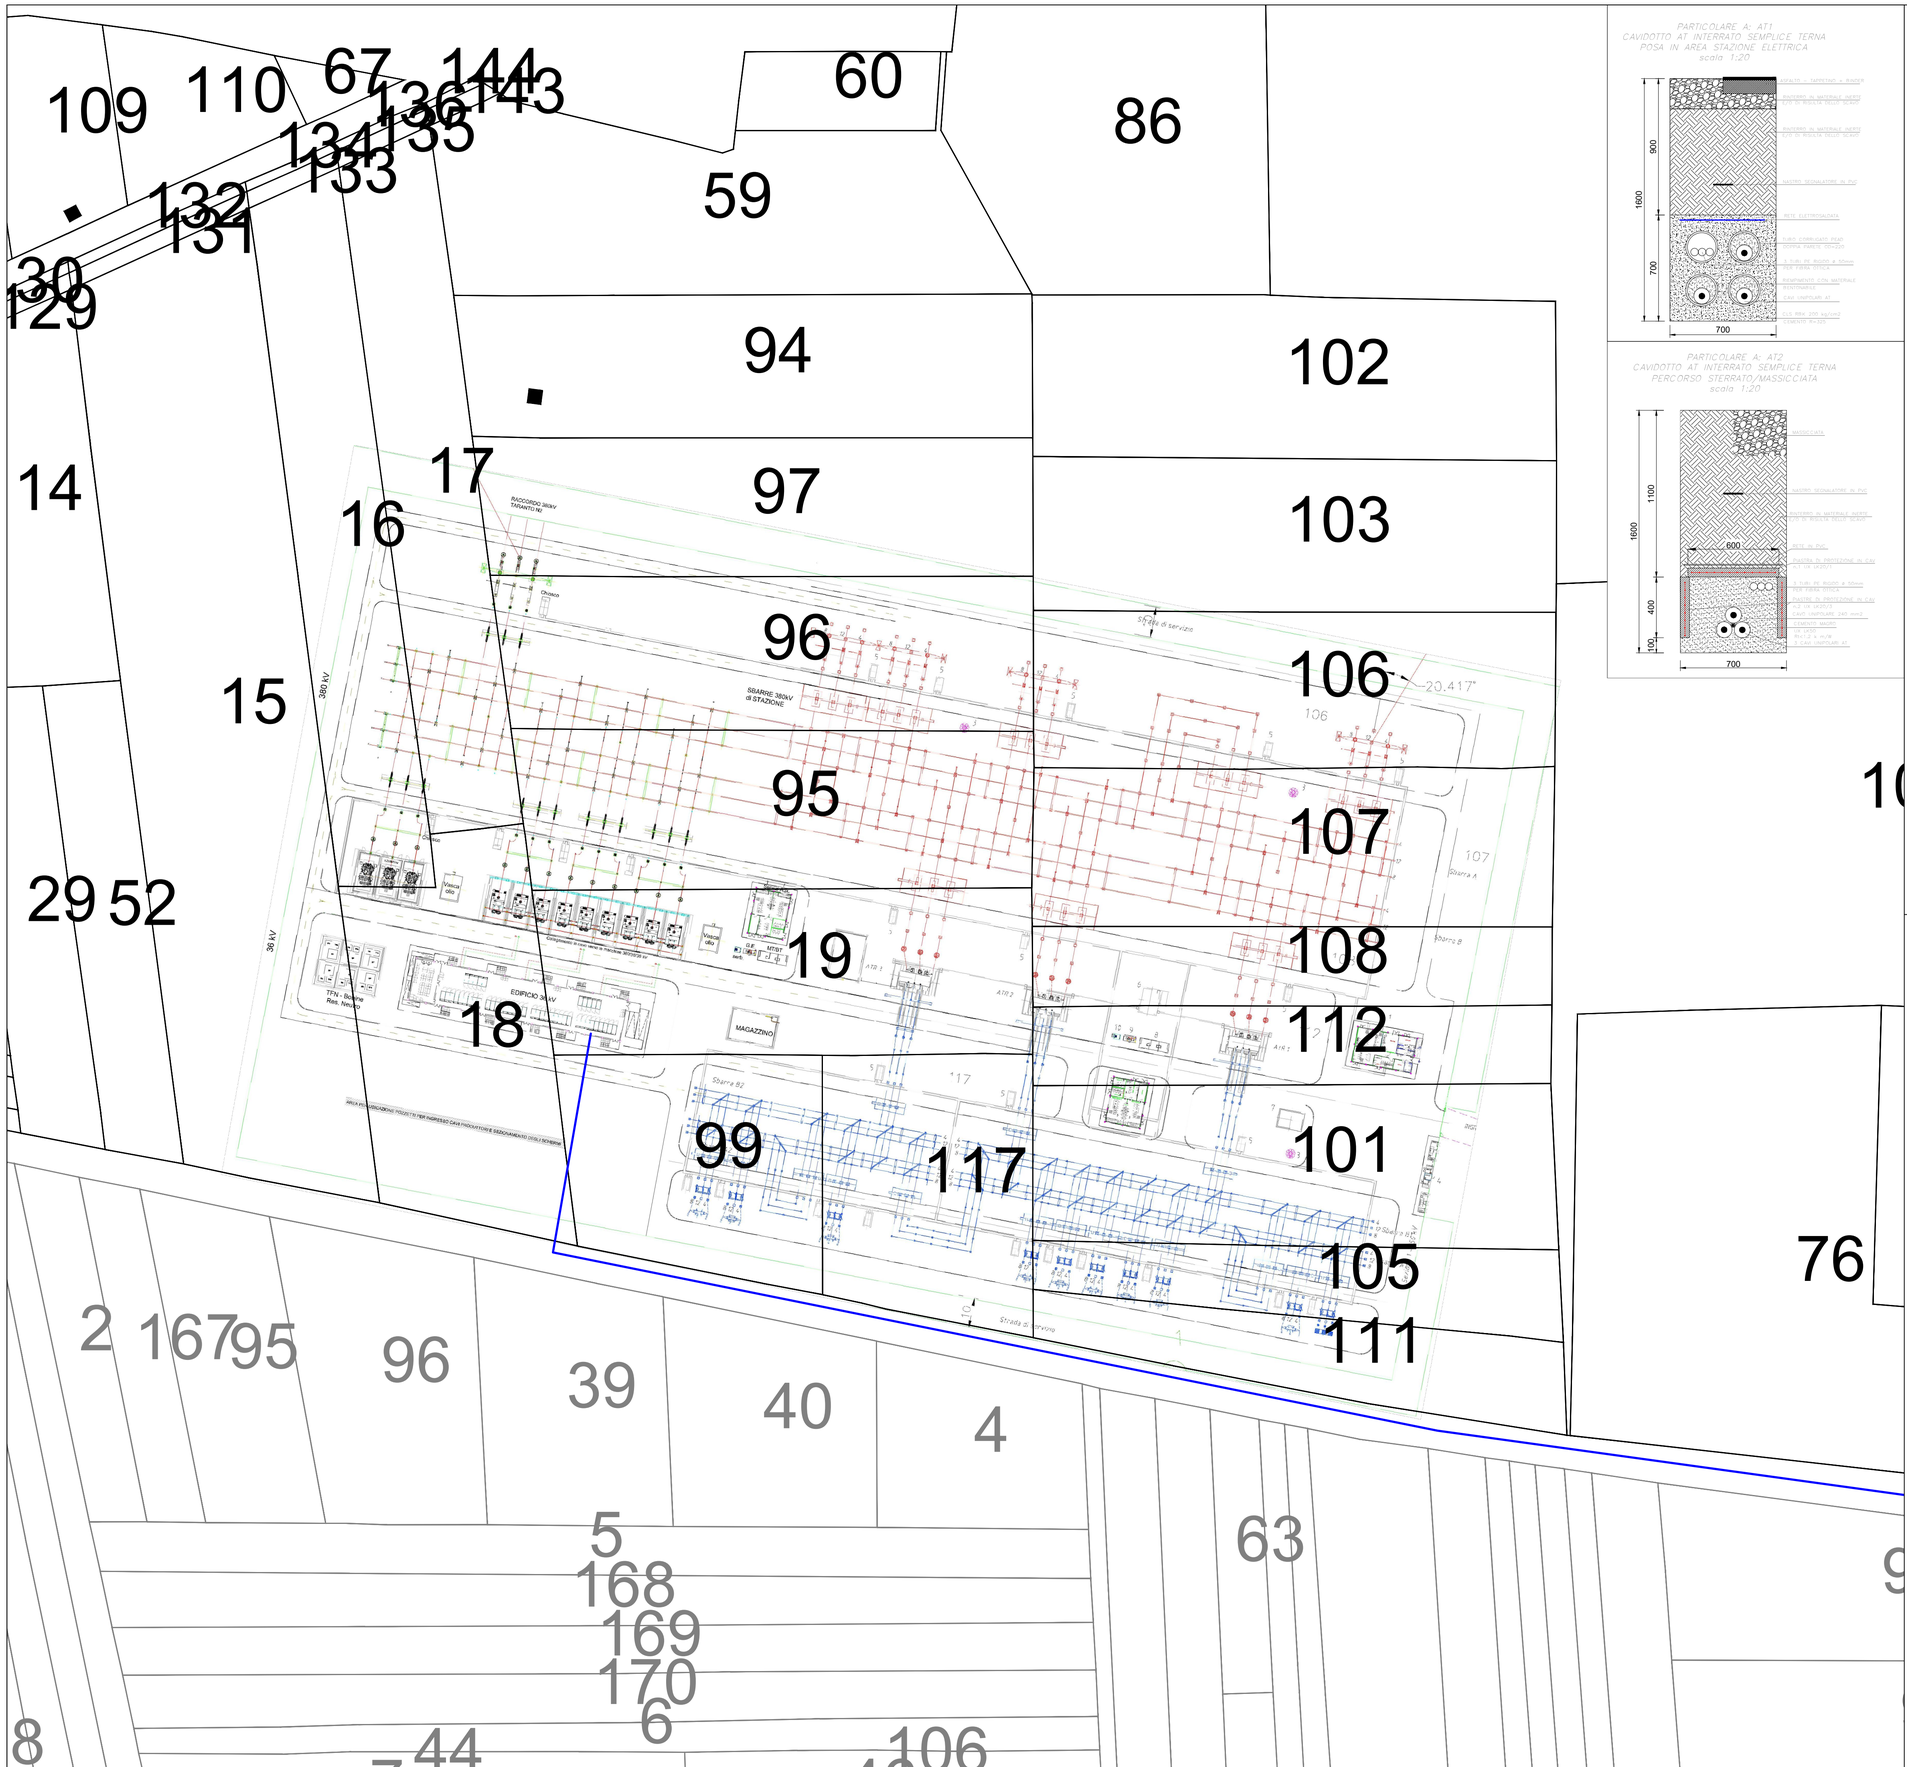

LEGENDA

- Cavidotto 36 kV
- Foglio n. 1 del NCT - Comune di Taranto (TA)
- Foglio n. 2 del NCT - Comune di Taranto (TA)

Firmato digitalmente da:
FALCONIO STEFANO
Data: 17/05/2023 12:20:38

REGIONE PUGLIA

Provincia di TA(Taranto)

TARANTO, FAGGIANO, LIZZANO

OGGETTO

PROGETTO PER LA REALIZZAZIONE DI UN PARCO EOLICO NEI COMUNI DI TARANTO, FAGGIANO E LIZZANO IN LOCALITA' TORREVECCHIA

COMMITTENTE

Wind Energy Lizzano Srl

Wind Energy Lizzano Srl - Via Caravaggio, 125 - 65125 Pescara (PE)
Tel. +390853888801 - Fax +390853888200
PEC: windenergylizzano@legalpec.it
Email: info@carlomaresca.it
P.IVA: 02372060687
Reg. Imp. Pescara - Cap. Soc. € 10.000 i.v.
Società soggetta all'attività e coordinamento della "Carlo Maresca Spa" www.carlomaresca.it

PROGETTAZIONE

Codice Commessa PHEEDRA: **23_10_EO_TAB**

PHEEDRA S.r.l. Via Lago di Nemi, 90
74121 - Taranto
Tel. 099.7722302 - Fax 099.9870285
e-mail: info@pheedra.it - web: www.pheedra.it

Direttore Tecnico: **Dott. Ing. Angelo Micolucci**

ORDINE INGEGNERI PROVINCIA TARANTO
Sezione A
Dott. Ing. MICOLUCCI Angelo
n° 1851
Settore: Civile Ambientale Industriale Informazione

REV.	DATA	ATTIVITA'	REDATTO	VERIFICATO	APPROVATO
00	Marzo 2023	PRIMA EMISSIONE	MS	AM	VS

OGGETTO DELL'ELABORATO

PARTICOLARE DI CONNESSIONE ALLA SE
Planimetria catastale di inquadramento della futura
Stazione Elettica della RTN a 150/380 kv

FORMATO	SCALA	CODICE DOCUMENTO					NOME FILE	FOGLI
		SOC.	DISC.	TIPO DOC.	PROG.	REV.		
A1	1:1.000	TAB	CIV	TAV	014	00	TAB-CIV-TAV-014_00	1