

700000 705000 710000





AEROPORTO CIVILE DI TARANTO / Grottaglie



REVISIONE	DATA	DESCRIZIONE	INCARICATO	APPROVATO

REDAZIONE: SOCIETA' DI TOPOGRAFIA S.R.L.
 SOCIETA' DI TOPOGRAFIA S.R.L.
 DATA DI REDAZIONE: APRILE '13

ID. Disegno: 17E_ACP_TAV_AMB_PC01C13642300
 OGGETTO: Mappa di vicolo e limitazione edificata
 TAV. PC 01C-1

TITOLO: PIANIFICAZIONE CATASTRALE CON INDICAZIONE DEI PERICOLI ALLA NA.
 SCALA: 1:2000


AEROPORTI DI PUGLIA S.p.A.
 Membro FRANCIONE
 SAFETY MANAGER: Ing. DONATO DAURIA
 RESPONSABILE TECNICO: Arch. MARCO CATTANEO
 RESPONSABILE AMMINISTRATIVO: P.L. DONATO SURDO

TIPOLOGIA ATTIVITA' O COSTRUZIONE DA SOTTOPORRE A LIMITAZIONE

- Impianti edili

Area di incompatibilità assoluta

Area in cui è contemplata l'esecuzione di una valutazione specifica di INAC

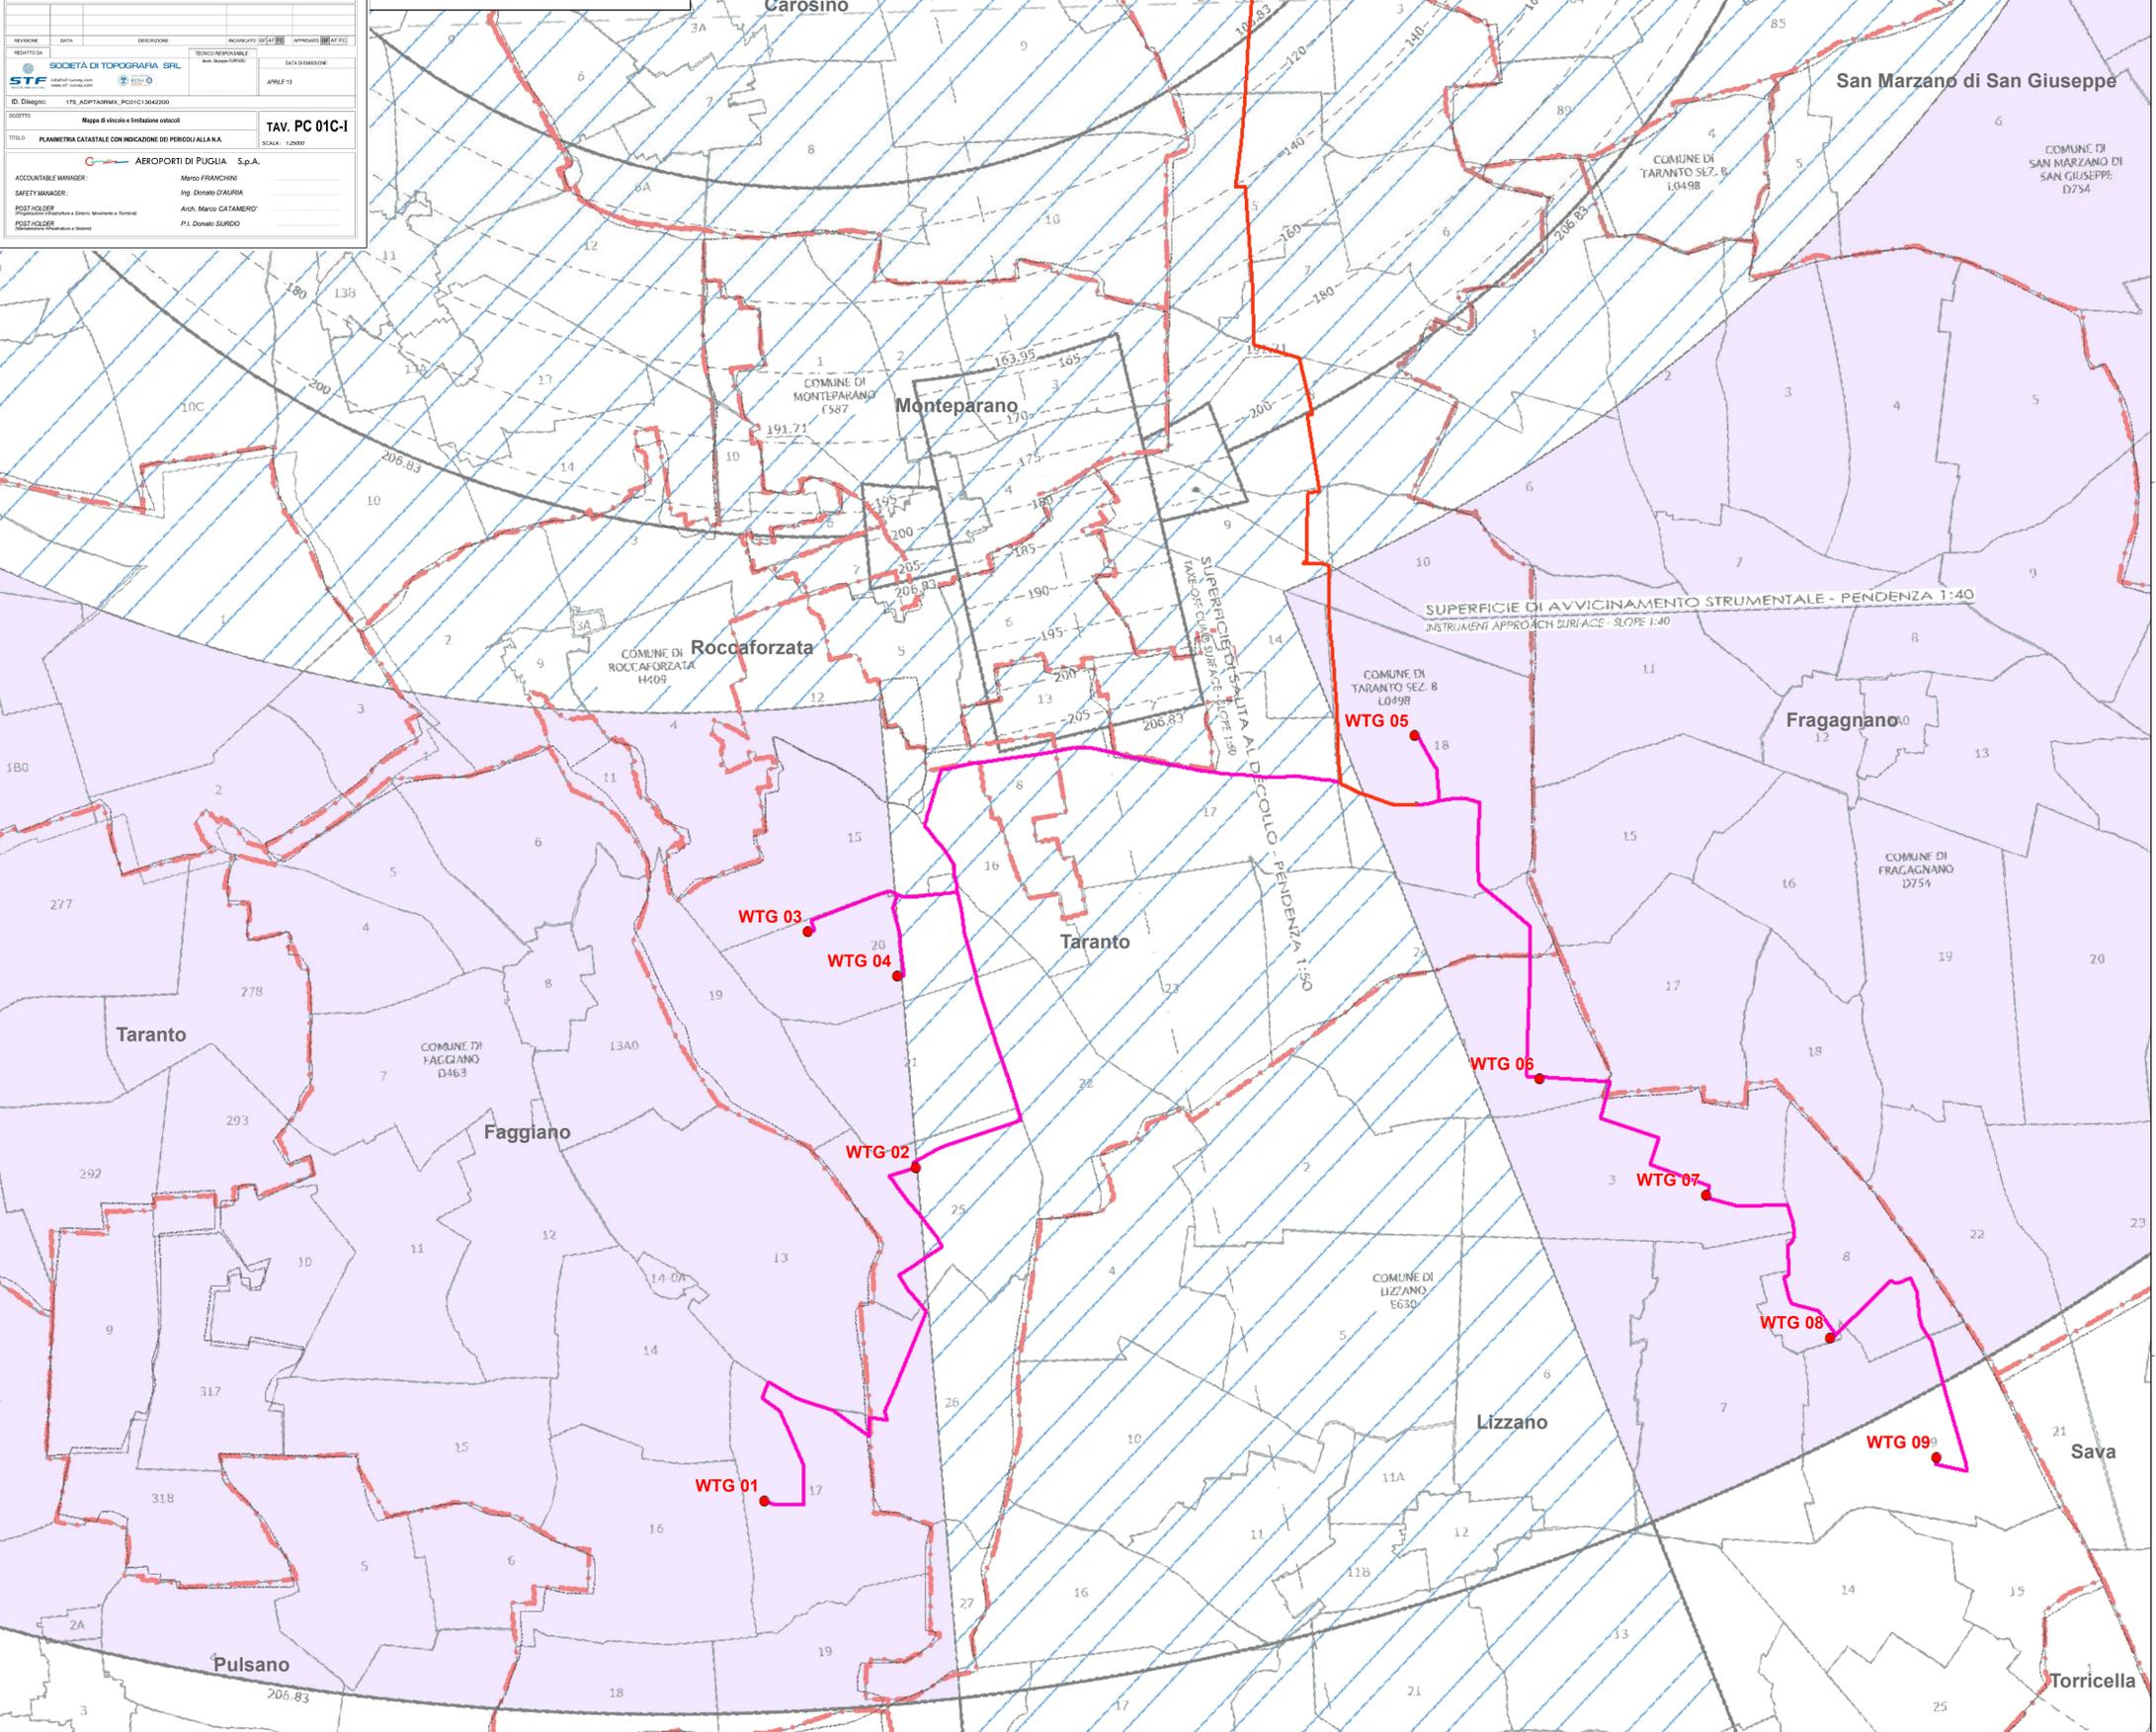

LEGENDA

- Aerogeneratore
- Cabina di raccolta
- Stazione elettrica
- Cavidotto AT esterno
- Cavidotto AT interno
- Limiti comunali



REGIONE PUGLIA
 Provincia di TA(Taranto)
 TARANTO, FAGGIANO, LIZZANO

OGGETTO PROGETTO PER LA REALIZZAZIONE DI UN PARCO EOLICO NEI COMUNI DI TARANTO, FAGGIANO E LIZZANO IN LOCALITA' TORREVECCHIA

COMMITTENTE Wind Energy Lizzano Srl - Via Caravaggio, 125 - 65125 Pescara (PE)
 Tel. +39086388801 - Fax +390863888200
 PEC: windenergylizzano@legalpec.it
 Email: info@carlomagaresca.it
 P.IVA: 02372060687
 Reg. Imp. Pescara - Cap. Soc. € 10.000 i.v.
 Società soggetta all'attività di coordinamento della "Carlo Magaresca Spa" www.carlomagaresca.it

PROGETTAZIONE

Codice Commessa PHEEDRA: 23_18_EQ_TAB

PHEEDRA S.r.l. Via Lago di Nemi, 90
 74121 - Taranto
 Tel. 099.7722302 - Fax 099.9870285
 e-mail: info@pheedra.it - web: www.pheedra.it

Direttore Tecnico: **Dot. Ing. Angelo Micolucci**

ORDINE INGEGNERI PROVINCIA TARANTO
 Sezione A
 Dott. Ing. MICOLUCCI Angelo
 n° 1851
 Settore: Civile Ambientale Industriale Informazione

REV.	DATA	ATTIVITA'	REDDATO	VERIFICATO	APPROVATO
00	Marzo 2023	PRIMA EMISSIONE	MS	AM	VS

OGGETTO DELL'ELABORAZIONE

INTERFERENZA DEL PARCO EOLICO CON LE INFRASTRUTTURE DI VOLO

FORMATO	SCALA	CODICE DOCUMENTO				NOME FILE	FOGLI
A1	1:20.000	SOC.	DISC.	TIPO DOC.	PROG.	REV.	TAB_AMB-TAV-053_00
		TAB	AMB	TAV	053	00	