


LEGENDA

- Orli_terrazzo_morfologico
 - Corso d'acqua episodico
 - Ripe_erosione_fluviale
 - Asse di displuivio
 - ▲ Punti_sommitali
- Vette**
- Z**
- ▲ 0 - 100

INTERVENTI IN PROGETTO

- Aerogeneratore
- Area spazzata
- + Cabina di raccolta
- + Piazzole
- Stazione elettrica
- Cavidotto AT esterno
- Cavidotto AT interno

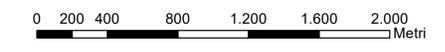

REGIONE PUGLIA

Provincia di TA(Taranto)

TARANTO, FAGGIANO, LIZZANO

OGGETTO PROGETTO PER LA REALIZZAZIONE DI UN PARCO EOLICO NEI COMUNI DI TARANTO, FAGGIANO E LIZZANO IN LOCALITA' TORREVECCHIA

COMMITTENTE Wind Energy Lizzano Srl - Via Caravaggio, 125 - 65125 Pescara (PE)
 Tel. +3908388801 - Fax +39083888200
 PEC: windenergylizzano@legalpec.it
 Email: info@carlomagnum.it
 P.IVA: 0237206087
 Reg. Imp. Pescara - Cap. Soc. € 10.000 i.v.
 Società soggetta all'attività di coordinamento della "Carlo Maresca Spa" www.carlomagnum.it

PROGETTAZIONE

Codice Commessa PHEEDRA: 23_16_EQ_TAB

PHEEDRA S.r.l. Via Lago di Nemi, 90
74121 - Taranto
Tel. 099.772202 - Fax 099.9870285
e-mail: info@pheedra.it - web: www.pheedra.it


Direttore Tecnico: **Dot. Ing. Angelo Micolucci**

ORDINE INGEGNERI PROVINCIA TARANTO	Sezione A
Det. Ing. MICOLUCCI Angelo n° 1851	Settore Civile Ambientale Industriale Informazione

00	Marzo 2023	PRIMA EMISSIONE	MS	AM	VS
REV.	DATA	ATTIVITA'	REDATTO	VERIFICATO	APPROVATO


OGGETTO DELL'ELABORATO TAVOLA DI INQUADRAMENTO SU IGM RISPETTO A DPCM 12/12/2005 PUNTO 4 Caratteristiche morfologiche dei luoghi

FORMATO	SCALA	CODICE DOCUMENTO				NOME FILE	FOGLI
A1	1:20.000	SOC.	DISC.	TIPO DOC.	PROG.	REV.	
		TAB	AMB	TAV	082	00	TAB-AMB-TAV-074_00

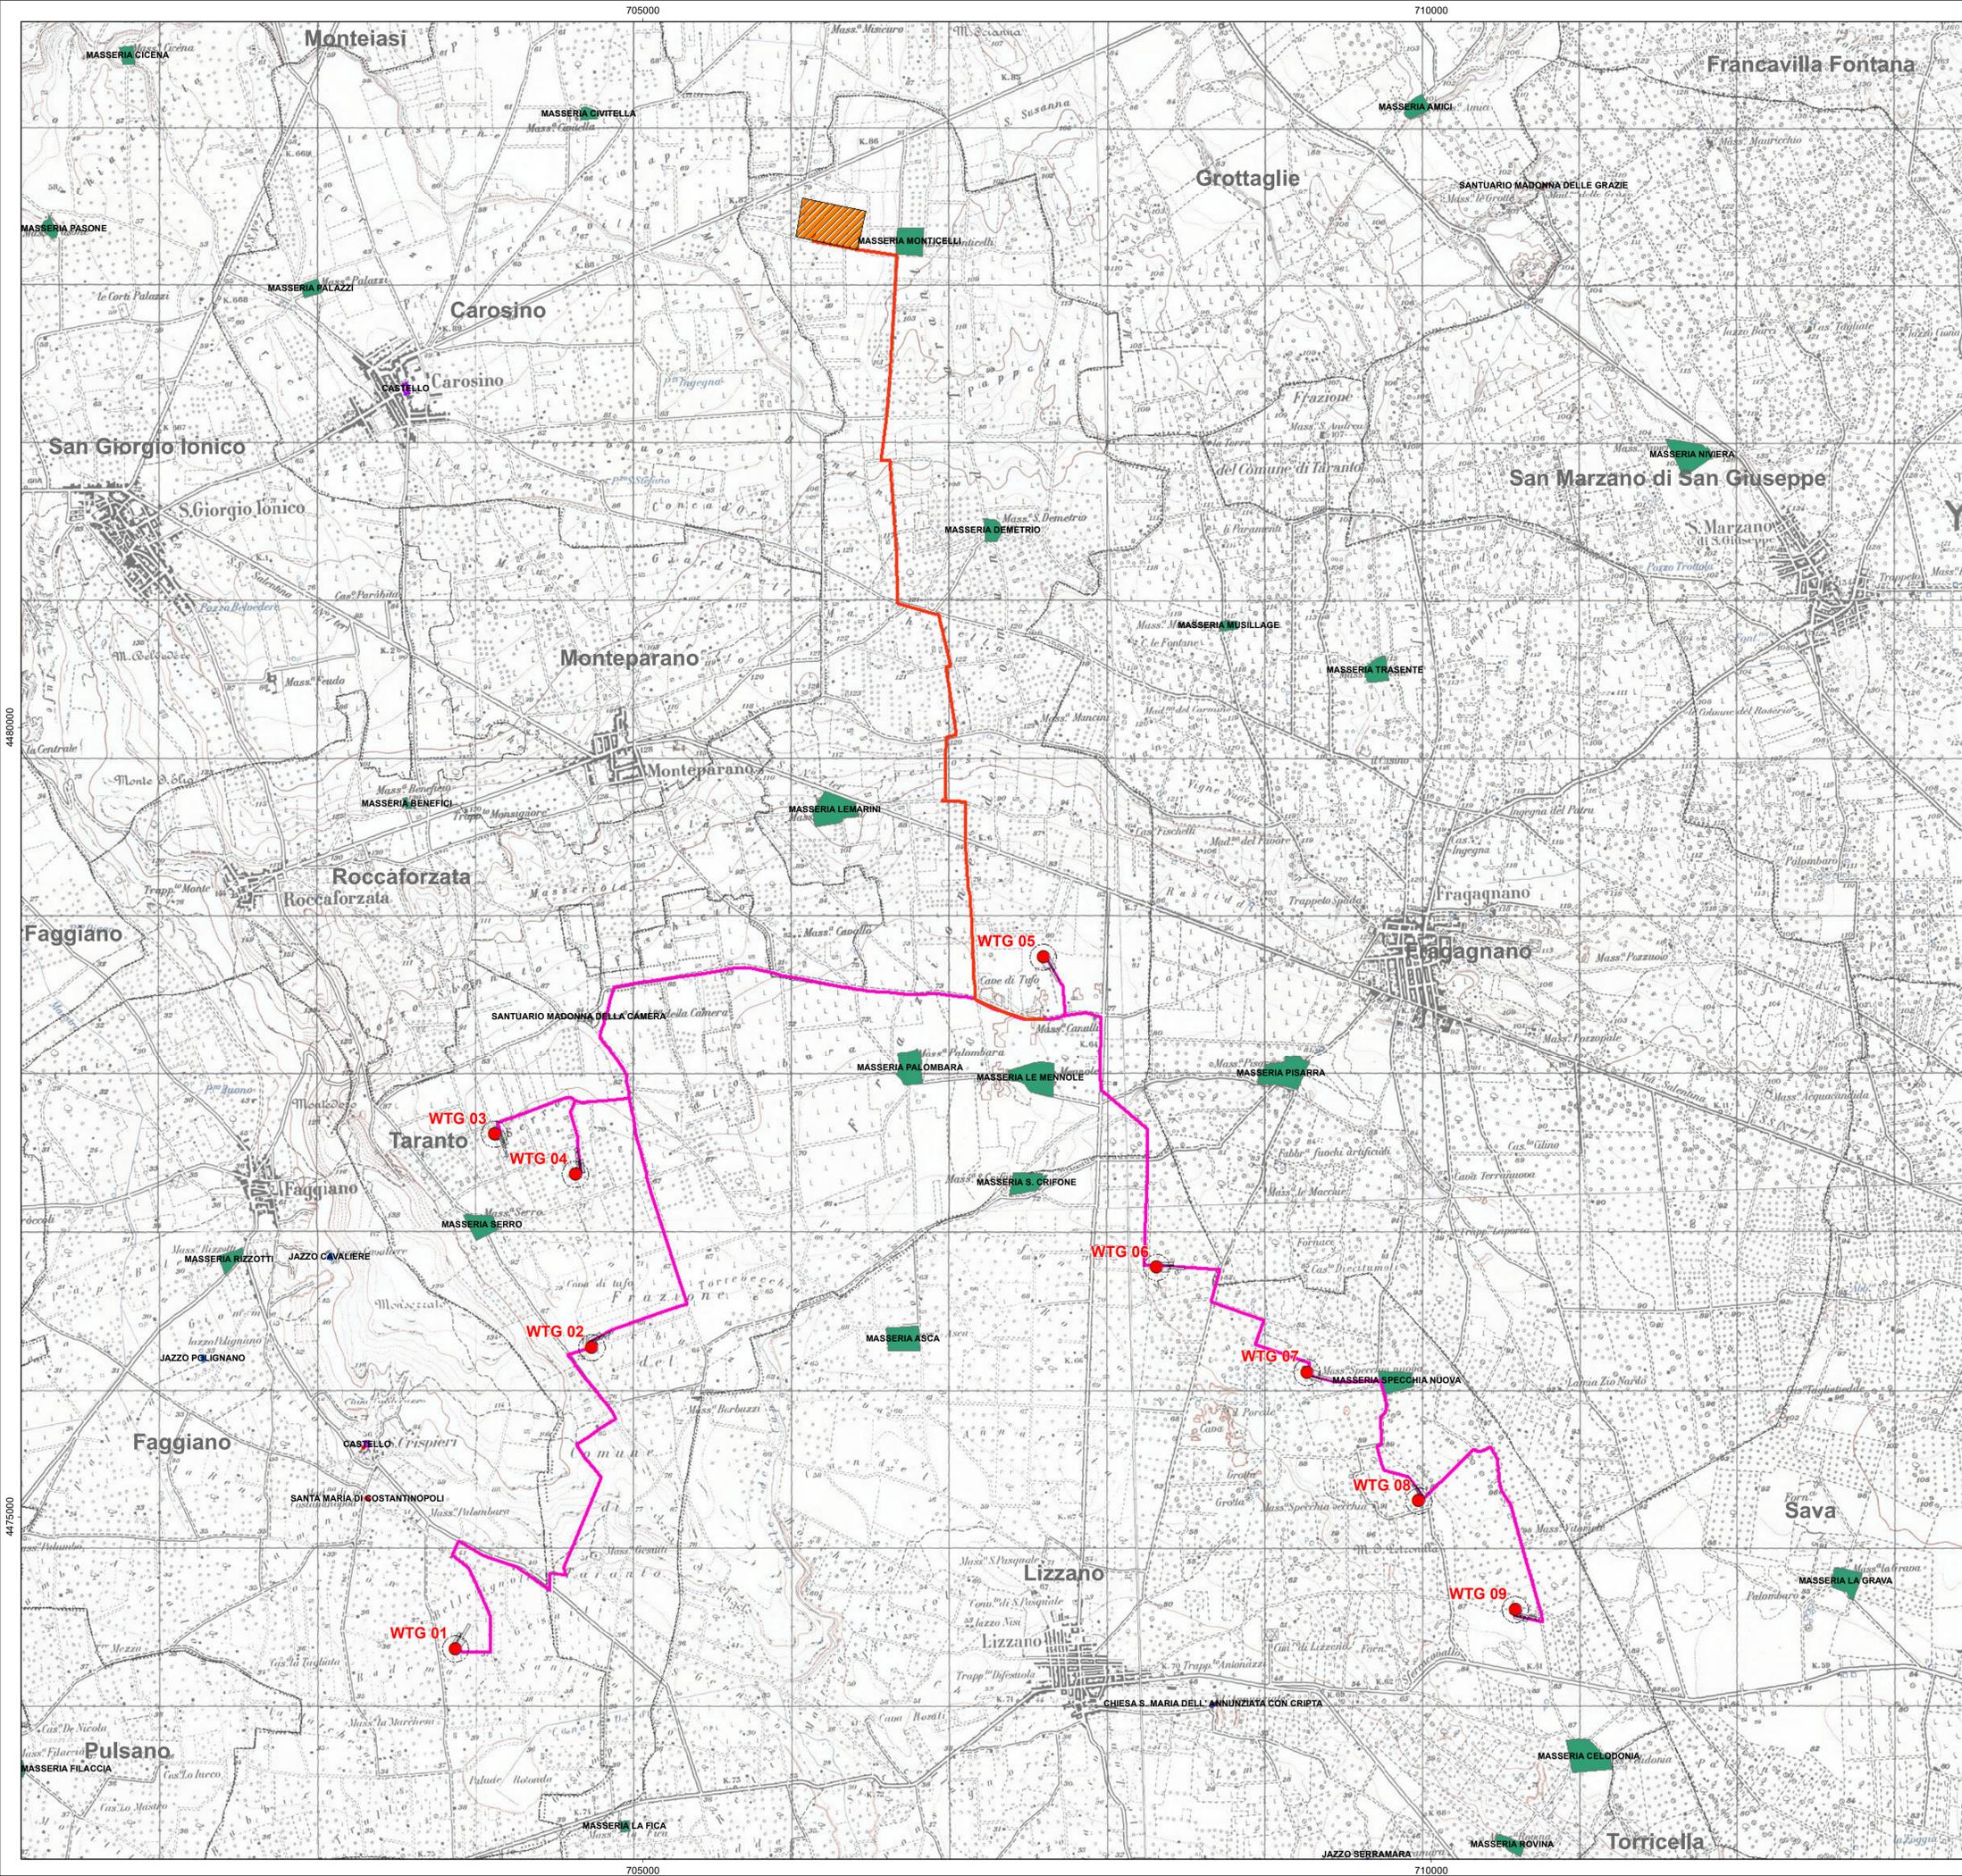

- ### LEGENDA
- #### Ricognizione elementi antropici
- CASTELLO - VINCOLO ARCHITETTONICO
 - CHIESA
 - CHIESA - VINCOLO ARCHITETTONICO
 - JAZZO
 - MASSERIA
 - SANTUARIO
 - SANTUARIO - VINCOLO ARCHITETTONICO

- #### INTERVENTI IN PROGETTO
- Aerogeneratore
 - Area spazzata
 - Cabina di raccolta
 - Piazzole
 - Stazione elettrica
 - Cavidotto AT esterno
 - Cavidotto AT interno

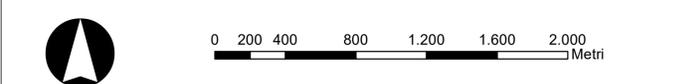

REGIONE PUGLIA

Provincia di TA(Taranto)
TARANTO, FAGGIANO, LIZZANO

OGGETTO PROGETTO PER LA REALIZZAZIONE DI UN PARCO EOLICO NEI COMUNI DI TARANTO, FAGGIANO E LIZZANO IN LOCALITA' TORREVECCHIA

COMMITTENTE Wind Energy Lizzano Srl
 Wind Energy Lizzano Srl - Via Caravaggio, 125 - 65125 Pescara (PE)
 Tel. +39085388801 - Fax +390853888200
 PEC: windenergylizzano@legalpec.it
 Email: info@carlomagnum.it
 P.IVA: 02372060887
 Reg. Imp. Pescara - Cap. Soc. € 10.000 i.v.
 Società soggetta all'attività di coordinamento della "Carlo Maresca Spa" www.carlomagnum.it

PROGETTAZIONE

Codice Commessa PHEEDRA: 23_16_EQ_TAB

PHEEDRA S.r.l. Via Lago di Nemi, 90
 74121 - Taranto
 Tel. 099.7722302 - Fax 099.9870285
 e-mail: info@pheedra.it - web: www.pheedra.it

Direttore Tecnico: **Dott. Ing. Angelo Micolucci**

ORDINE INGEGNERI PROVINCIA TARANTO	
Dott. Ing. MICOLUCCI Angelo n° 1851	Sezione A Civile Ambientale Industriale Informazione


REV.	DATA	ATTIVITA'	REDATTO	VERIFICATO	APPROVATO
00	Marzo 2023	PRIMA EMISSIONE	MS	AM	VS

OGGETTO DELL'ELABORATO

TAVOLA DI INQUADRAMENTO SU IGM RISPETTO A DPCM 12/12/2005 PUNTO 4

Ricognizione di elementi antropici puntuali di percezione visiva

FORMATO	SCALA	CODICE DOCUMENTO				NOME FILE	FOGLI
A1	1:20.000	SOC.	DISC.	TIPO DOC.	PROG.	REV.	
		TAB	AMB	TAV	082	00	TAB-AMB-TAV-074_00

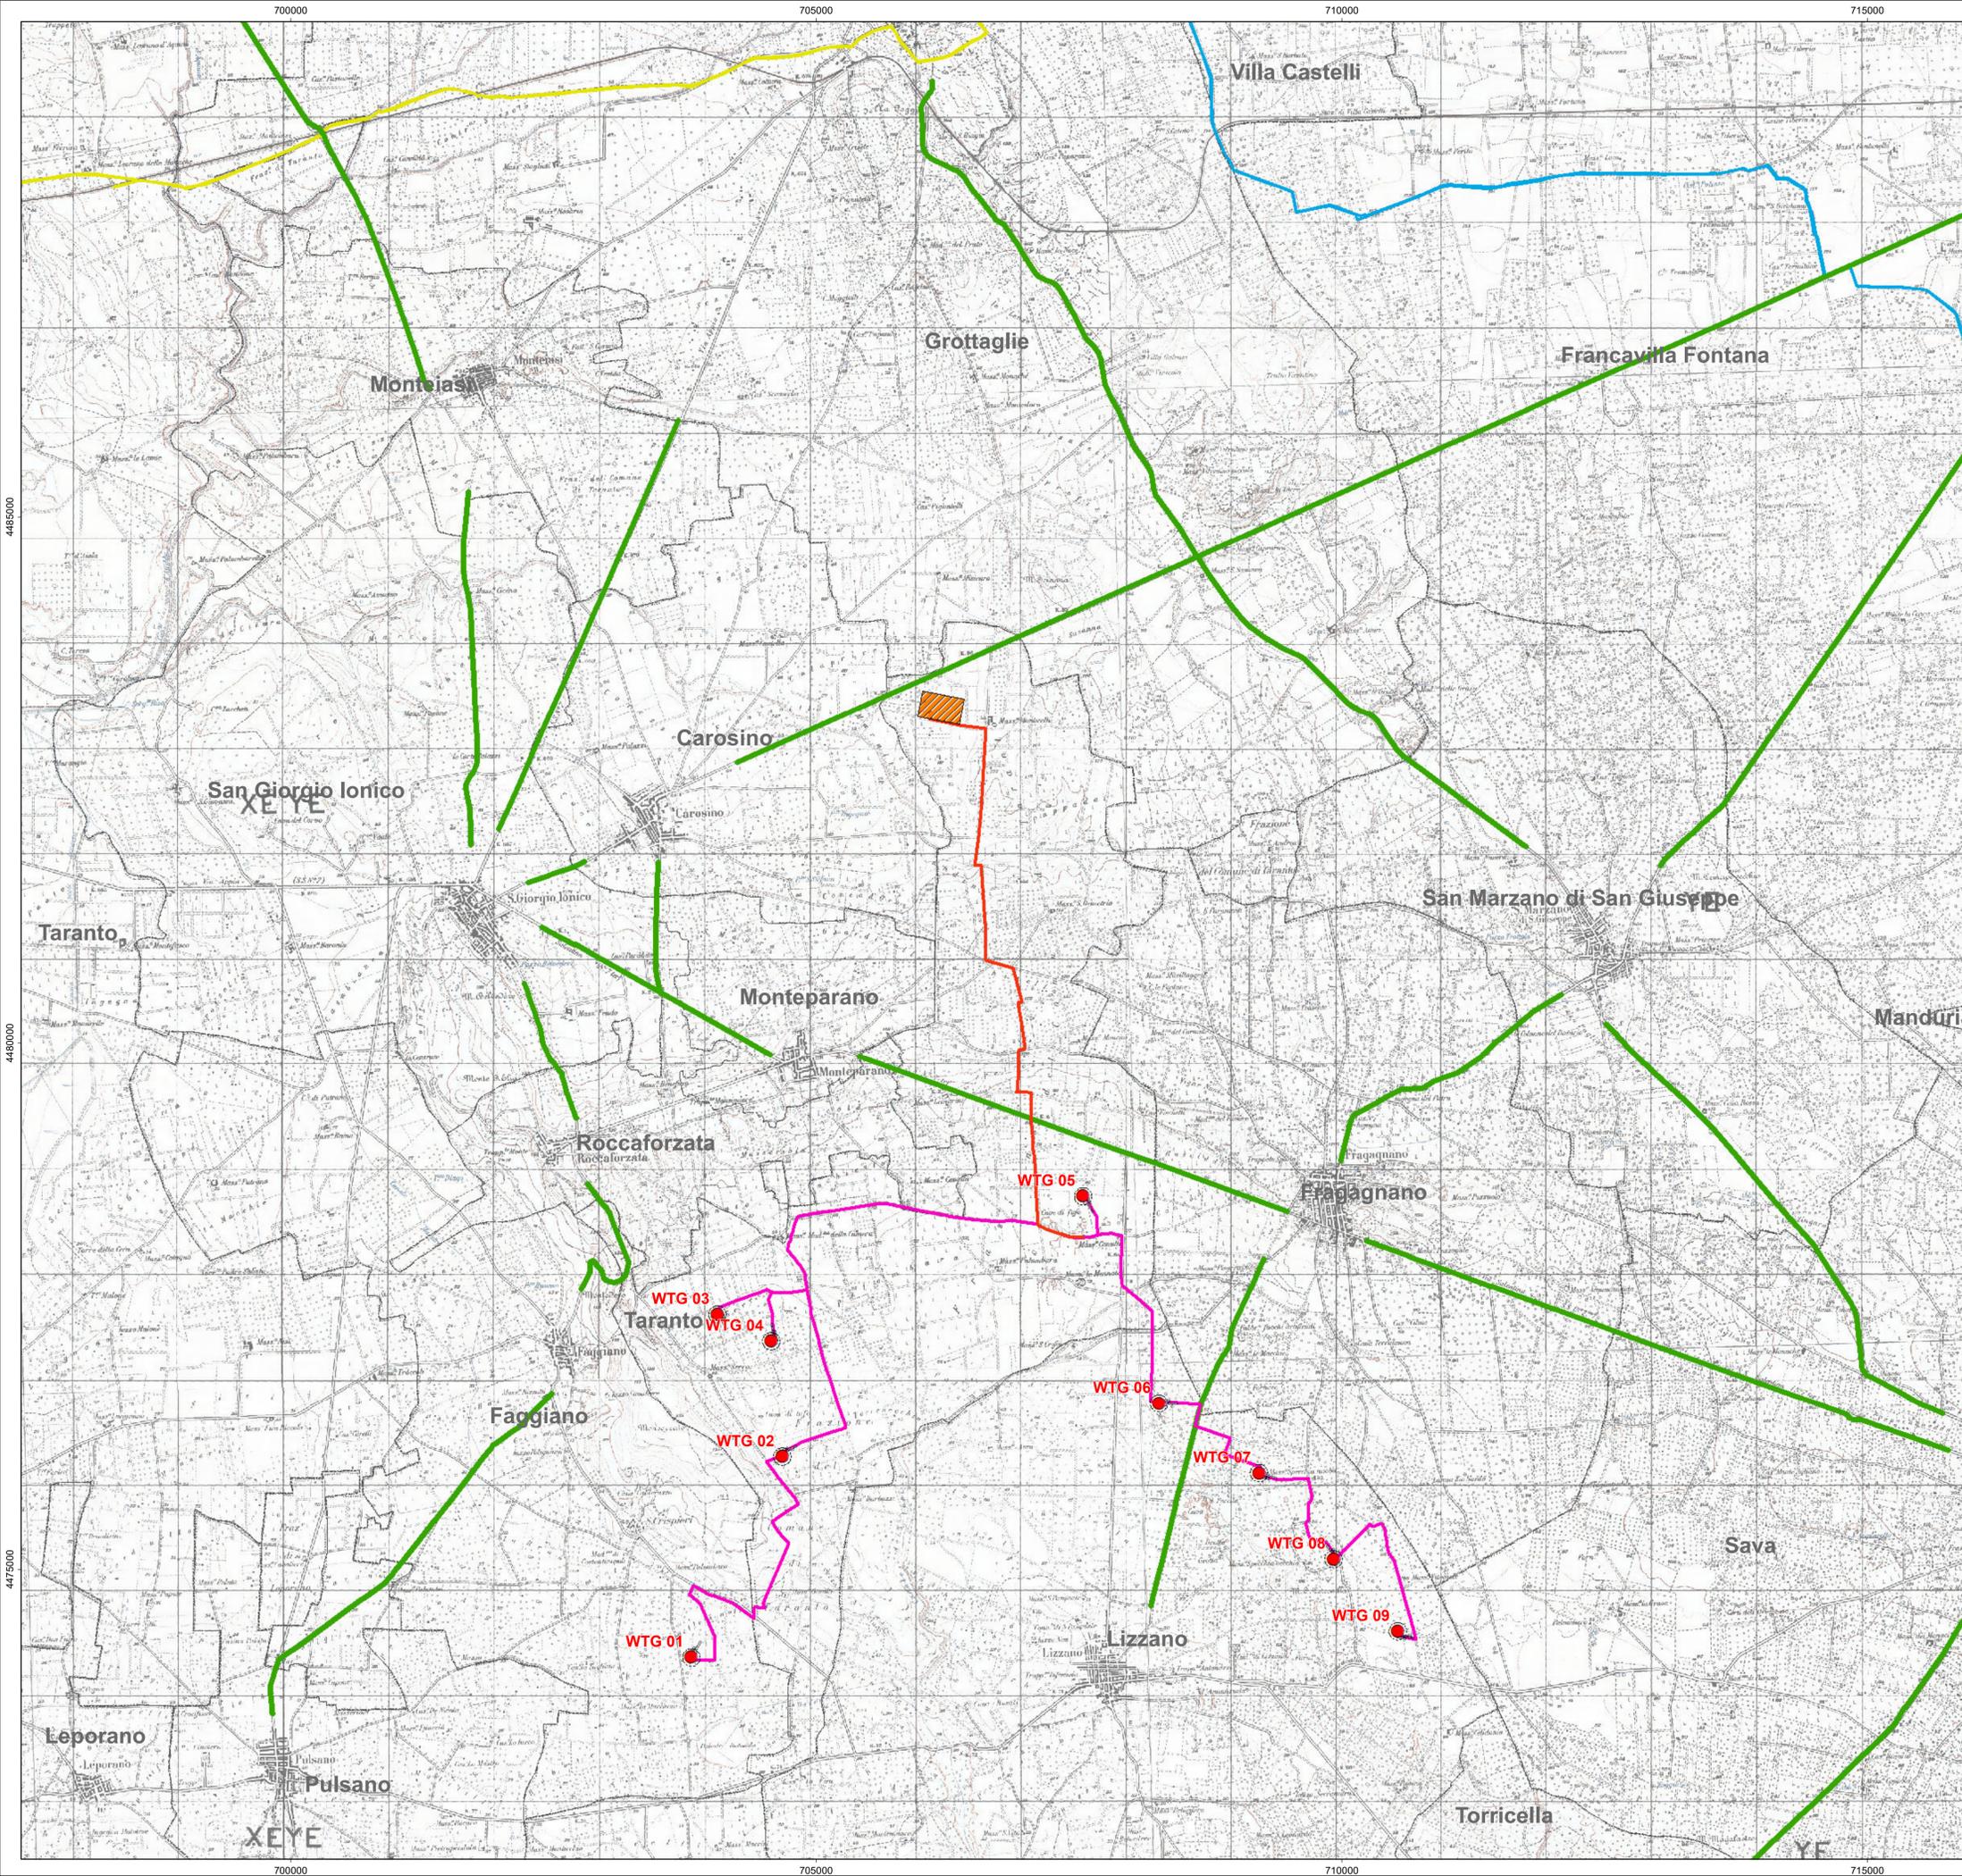


LEGENDA

-  Strade a valenza paesaggistica
- Rete tratturi e tracciati storici**
-  Regio Tratturello Martinese
-  Regio Tratturello Tarantino

INTERVENTI IN PROGETTO

-  Aerogeneratore
-  Area spazzata
-  Cabina di raccolta
-  Piazzole
-  Stazione elettrica
-  Cavidotto AT esterno
-  Cavidotto AT interno

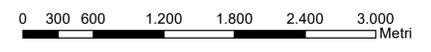



REGIONE PUGLIA
 Provincia di TA(Taranto)
 TARANTO, FAGGIANO, LIZZANO



OGGETTO PROGETTO PER LA REALIZZAZIONE DI UN PARCO EOLICO NEI COMUNI DI TARANTO, FAGGIANO E LIZZANO IN LOCALITA' TORREVECCHIA

COMMITTENTE  Wind Energy Lizzano Srl - Via Caravaggio, 125 - 65125 Pescara (PE)
 Tel. +39085388801 - Fax +390853888200
 PEC: windenergylizzano@legalpec.it
 Email: info@carlomaresca.it
 P.IVA: 02372060687
 Reg. Imp. Pescara - Cap. Soc. € 10.000 i.v.
 Società soggetta all'attività di coordinamento della "Carlo Maresca Spa" www.carlomaresca.it

PROGETTAZIONE  PHEEDRA S.r.l. Via Lago di Nemi, 90 74121 - Taranto
 Tel. 099.7722302 - Fax 099.9870285
 e-mail: info@pheedra.it - web: www.pheedra.it


Direttore Tecnico: **Dott. Ing. Angelo Micolucci**

ORDINE INGEGNERI PROVINCIA TARANTO	Sezione A
Dott. Ing. MICOLUCCI Angelo n° 1851	Settore: Civile Ambientale Industriale Informazione

REV.	DATA	ATTIVITA'	REDATTO	VERIFICATO	APPROVATO
00	Marzo 2023	PRIMA EMISSIONE	MS	AM	VS

OGGETTO DELL'ELABORATO TAVOLA DI INQUADRAMENTO SU IGM RISPETTO A DPCM 12/12/2005 PUNTO 4
 Tracciati storici, tratturi e strade a valenza paesaggistica

FORMATO	SCALA	CODICE DOCUMENTO					NOME FILE	FOGLI
A1	1:30.000	SOC.	DISC.	TIPO DOC.	PROG.	REV.	TAB-AMB-TAV-074_00	
		TAB	AMB	TAV	082	00		

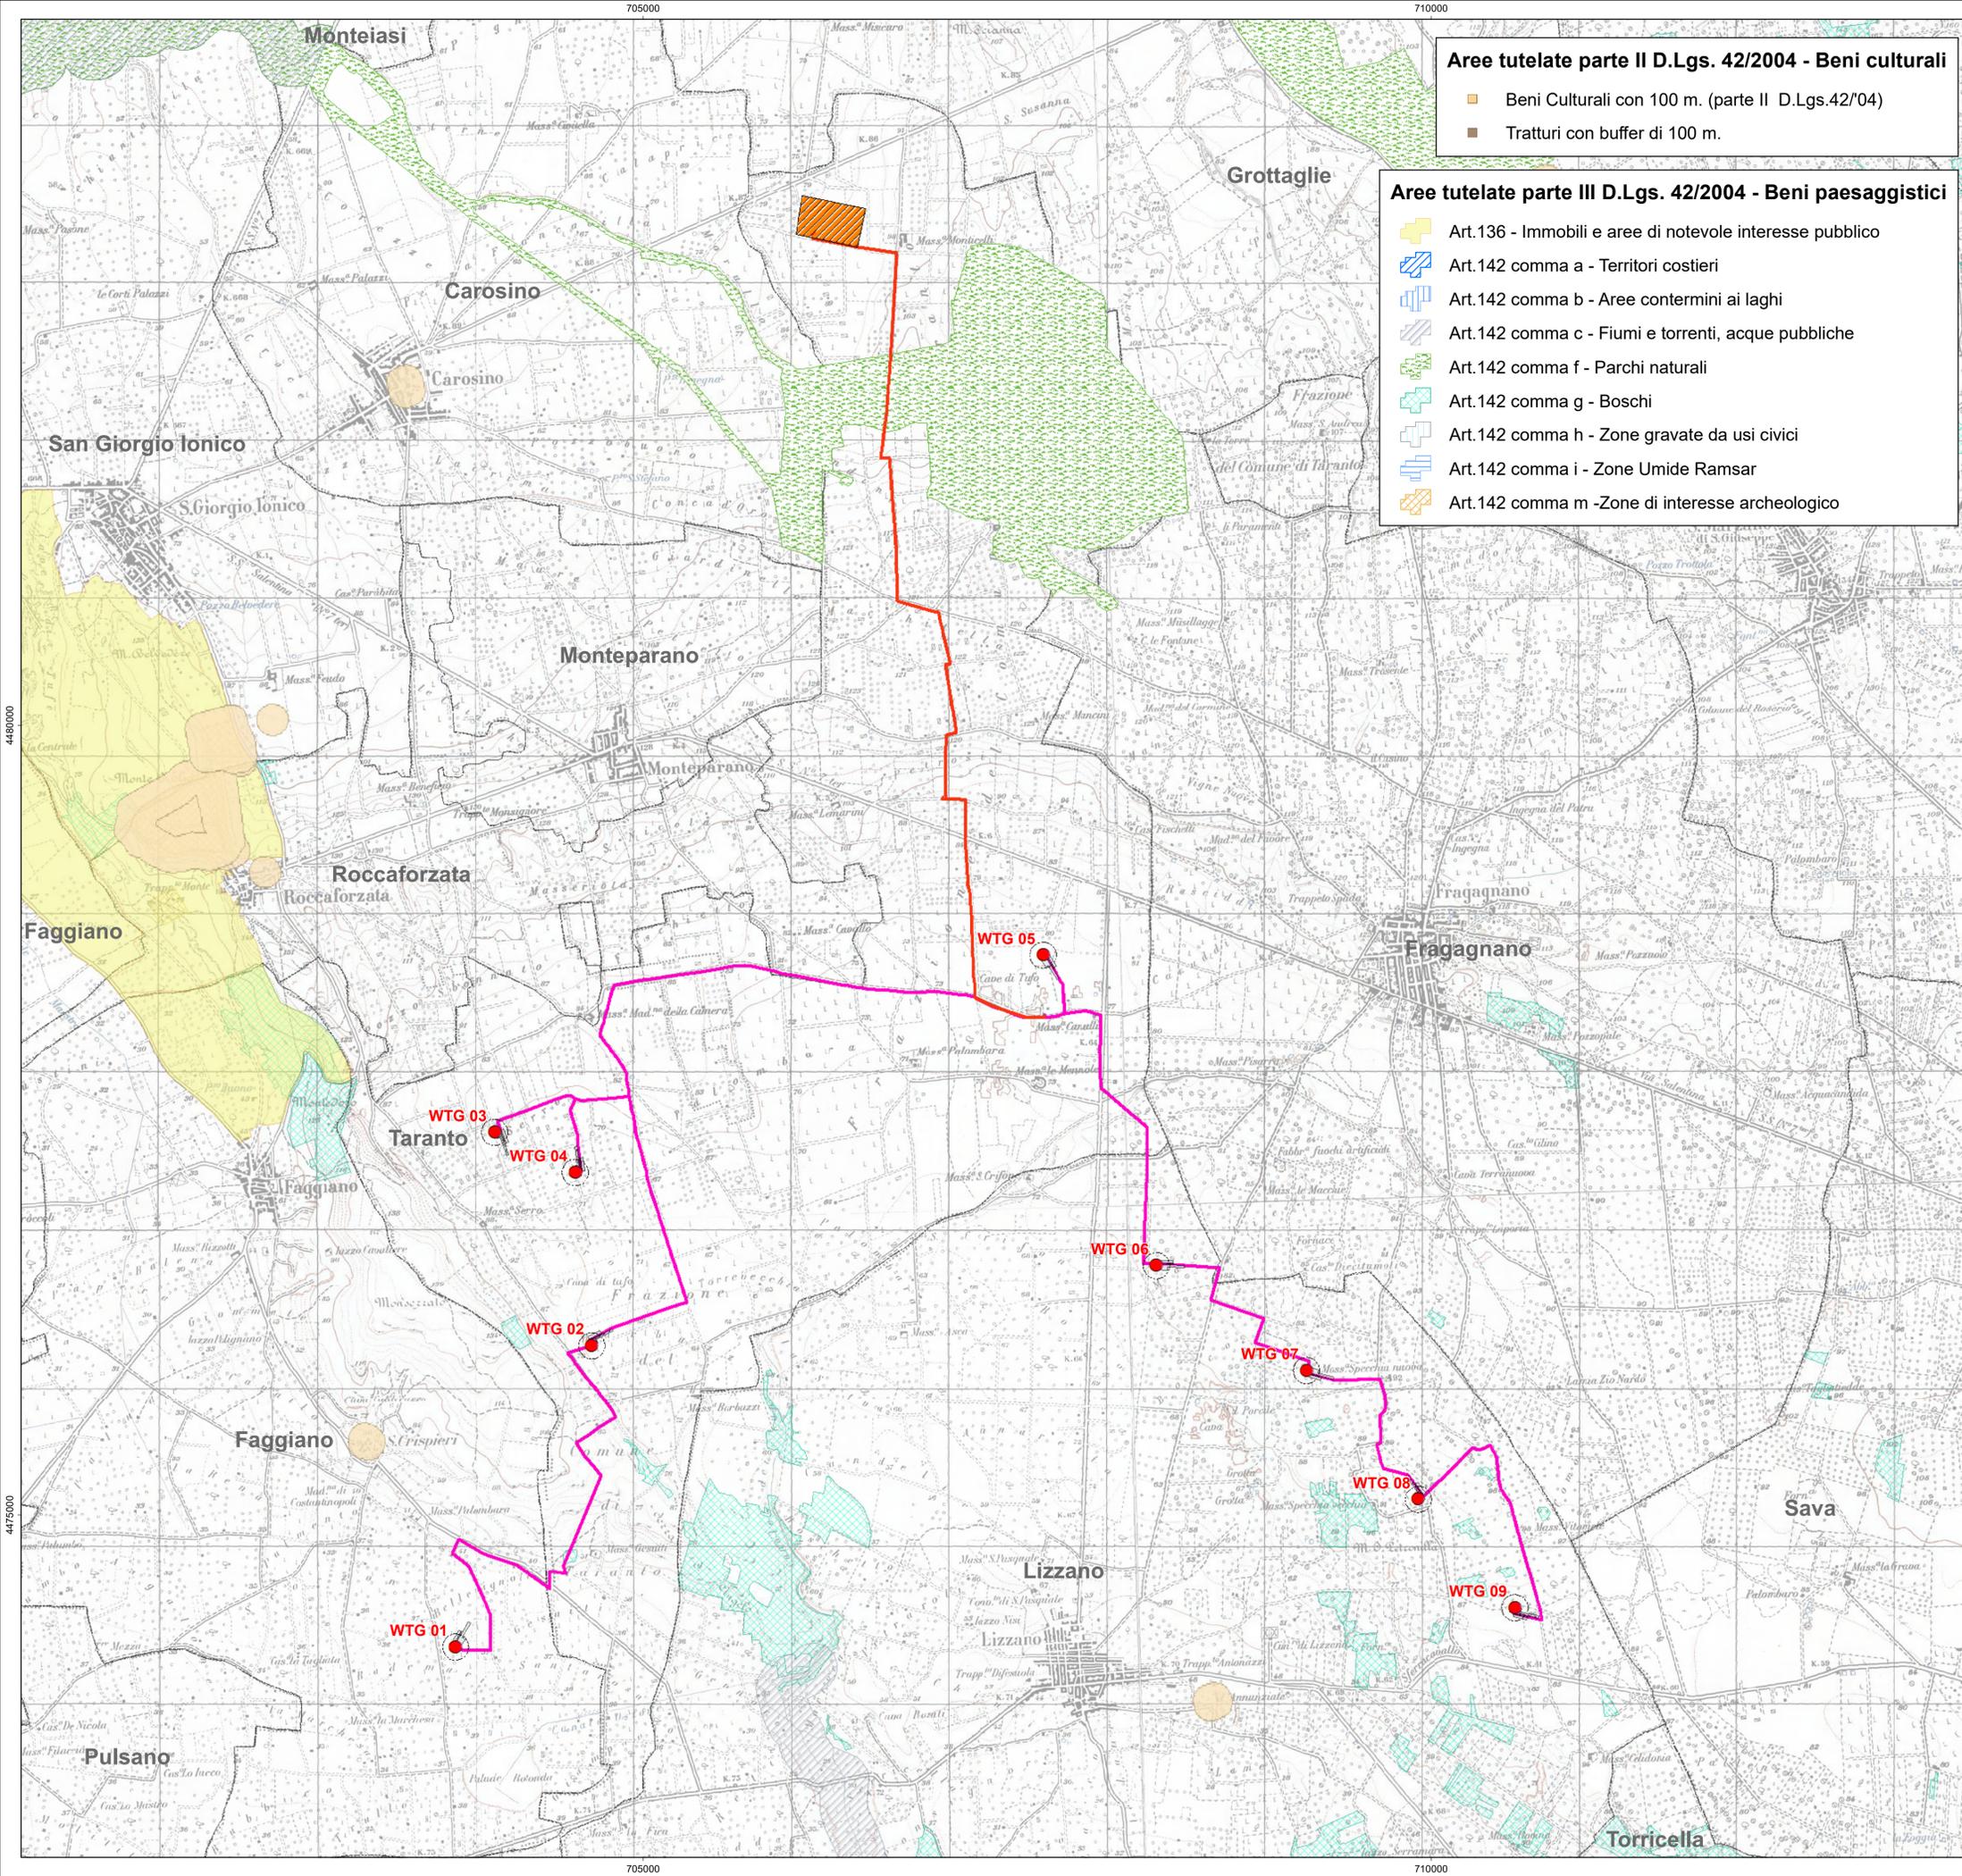

Aree tutelate parte II D.Lgs. 42/2004 - Beni culturali


- Beni Culturali con 100 m. (parte II D.Lgs.42/04)
- Tratturi con buffer di 100 m.

Aree tutelate parte III D.Lgs. 42/2004 - Beni paesaggistici

- Art.136 - Immobili e aree di notevole interesse pubblico
- Art.142 comma a - Territori costieri
- Art.142 comma b - Aree contermini ai laghi
- Art.142 comma c - Fiumi e torrenti, acque pubbliche
- Art.142 comma f - Parchi naturali
- Art.142 comma g - Boschi
- Art.142 comma h - Zone gravate da usi civici
- Art.142 comma i - Zone Umide Ramsar
- Art.142 comma m -Zone di interesse archeologico

INTERVENTI IN PROGETTO

- Aerogeneratore
- Area spazzata
- Cabina di raccolta
- Piazzole
- Stazione elettrica
- Cavidotto AT esterno
- Cavidotto AT interno

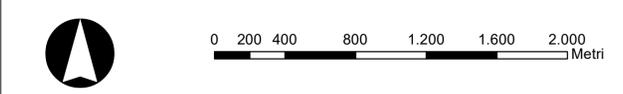

REGIONE PUGLIA

Provincia di TA(Taranto)

TARANTO, FAGGIANO, LIZZANO

OGGETTO PROGETTO PER LA REALIZZAZIONE DI UN PARCO EOLICO NEI COMUNI DI TARANTO, FAGGIANO E LIZZANO IN LOCALITA' TORREVECCHIA

COMMITTENTE Wind Energy Lizzano Srl - Via Caravaggio, 125 - 65125 Pescara (PE)
 Tel. +3908538801 - Fax +39085388200
 PEC: windenergylizzano@legaspec.it
 Email: info@carlomasca.it
 P.IVA: 02372960687
 Rag. Imp. Pescara - Cap. Soc. € 10.000 i.v.
 Società soggetta all'attività di coordinamento della "Carlo Masca Spa" www.carlomasca.it

PROGETTAZIONE

Codice Commessa PHEEDRA 23_16_EQ_TAB

PHEEDRA S.r.l. Via Lago di Nemi, 90
74121 - Taranto
Tel. 099.7722032 - Fax 099.9870285
e-mail: info@pheedra.it - web: www.pheedra.it

Direttore Tecnico: **Dot. Ing. Angelo Micolucci**

ORDINE INGEGNERI PROVINCIA TARANTO	Sezione A
Det. Ing. MICOLUCCI Angelo n° 1851	Settore Civile Ambientale Industriale Informazione

REV.	DATA	ATTIVITA'	REDDATO	VERIFICATO	APPROVATO
00	Marzo 2023	PRIMA EMISSIONE	MS	AM	VS

OGGETTO DELL'ELABORATO

**TAVOLA DI INQUADRAMENTO SU IGM
RISPETTO A DPCM 12/12/2005 PUNTO 4
Aree tutelate ai sensi della parte II e III del D.lgs. 42/2004**

FORMATO	SCALA	CODICE DOCUMENTO				NOME FILE	FOGLI
A1	1:20.000	SOC.	DISC.	PROG.	REV.	TAB-AMB-TAV-074_00	
		TAB	AMB	TAV	082	00	