

LEGENDA

- Aree contermini 10 km
- Orli terrazzo morfologico
- Cigli sponda fluviale
- Corso d'acqua episodico
- Corso d'acqua obliterato
- Corso d'acqua tombato
- Ripe erosione fluviale
- Asse di displuvio
- Punti sommitali
- Aerogeneratore
- Area spazzata
- Cabina di raccolta
- Piazzole
- Stazione elettrica
- Cavidotto AT esterno
- Cavidotto AT interno

Vette

- Z 101 - 300



REGIONE PUGLIA

Provincia di TA(Taranto)

TARANTO, FAGGIANO, LIZZANO

OGGETTO PROGETTO PER LA REALIZZAZIONE DI UN PARCO EOLICO NEI COMUNI DI TARANTO, FAGGIANO E LIZZANO IN LOCALITA' TORREVECCHIA

COMMITTENTE Wind Energy Lizzano Srl - Via Caravaggio, 125 - 65125 Pescara (PE)
 Tel. +39085388801 - Fax +390853888200
 PEC: windenergylizzano@legalpec.it
 E-mail: info@carlormaresca.it
 P.IVA: 0237206087
 Reg. Imp. Pescara - Cap. Soc. € 10.000 i.v.
 Società soggetta all'attività di coordinamento della "Carlo Maresca Spa" www.carlormaresca.it

Codice Commessa PHEEDRA: 23_16_EQ_TAB

PHEEDRA S.r.l. Via Lago di Nemi, 90
 74121 - Taranto
 Tel. 099.7722302 - Fax 099.9870285
 e-mail: info@pheedra.it - web: www.pheedra.it

Progettazione: **Dott. Ing. Angelo Micolucci**

ORDINE INGEGNERI PROVINCIA TARANTO

Dott. Ing. MICOLUCCI Angelo n° 1851

Sezione A

Civile Ambientale


Industriale

Informazione

00	Marzo 2023	PRIMA EMISSIONE	MS	AM	VS
REV.	DATA	ATTIVITA'	REDATTO	VERIFICATO	APPROVATO

OGGETTO DELL'ELABORATO TAVOLA DI INQUADRAMENTO SU IGM AREE CONTERMINI IMPIANTO
 Caratteristiche morfologiche dei luoghi

FORMATO	SCALA	CODICE DOCUMENTO					NOME FILE	FOGLI
		SOC.	DISC.	TIPO DOC.	PRDG.	REV.		
A1	1:50.000	TAB	AMB	TAV	076	00	TAB-AMB-TAV-076_00	

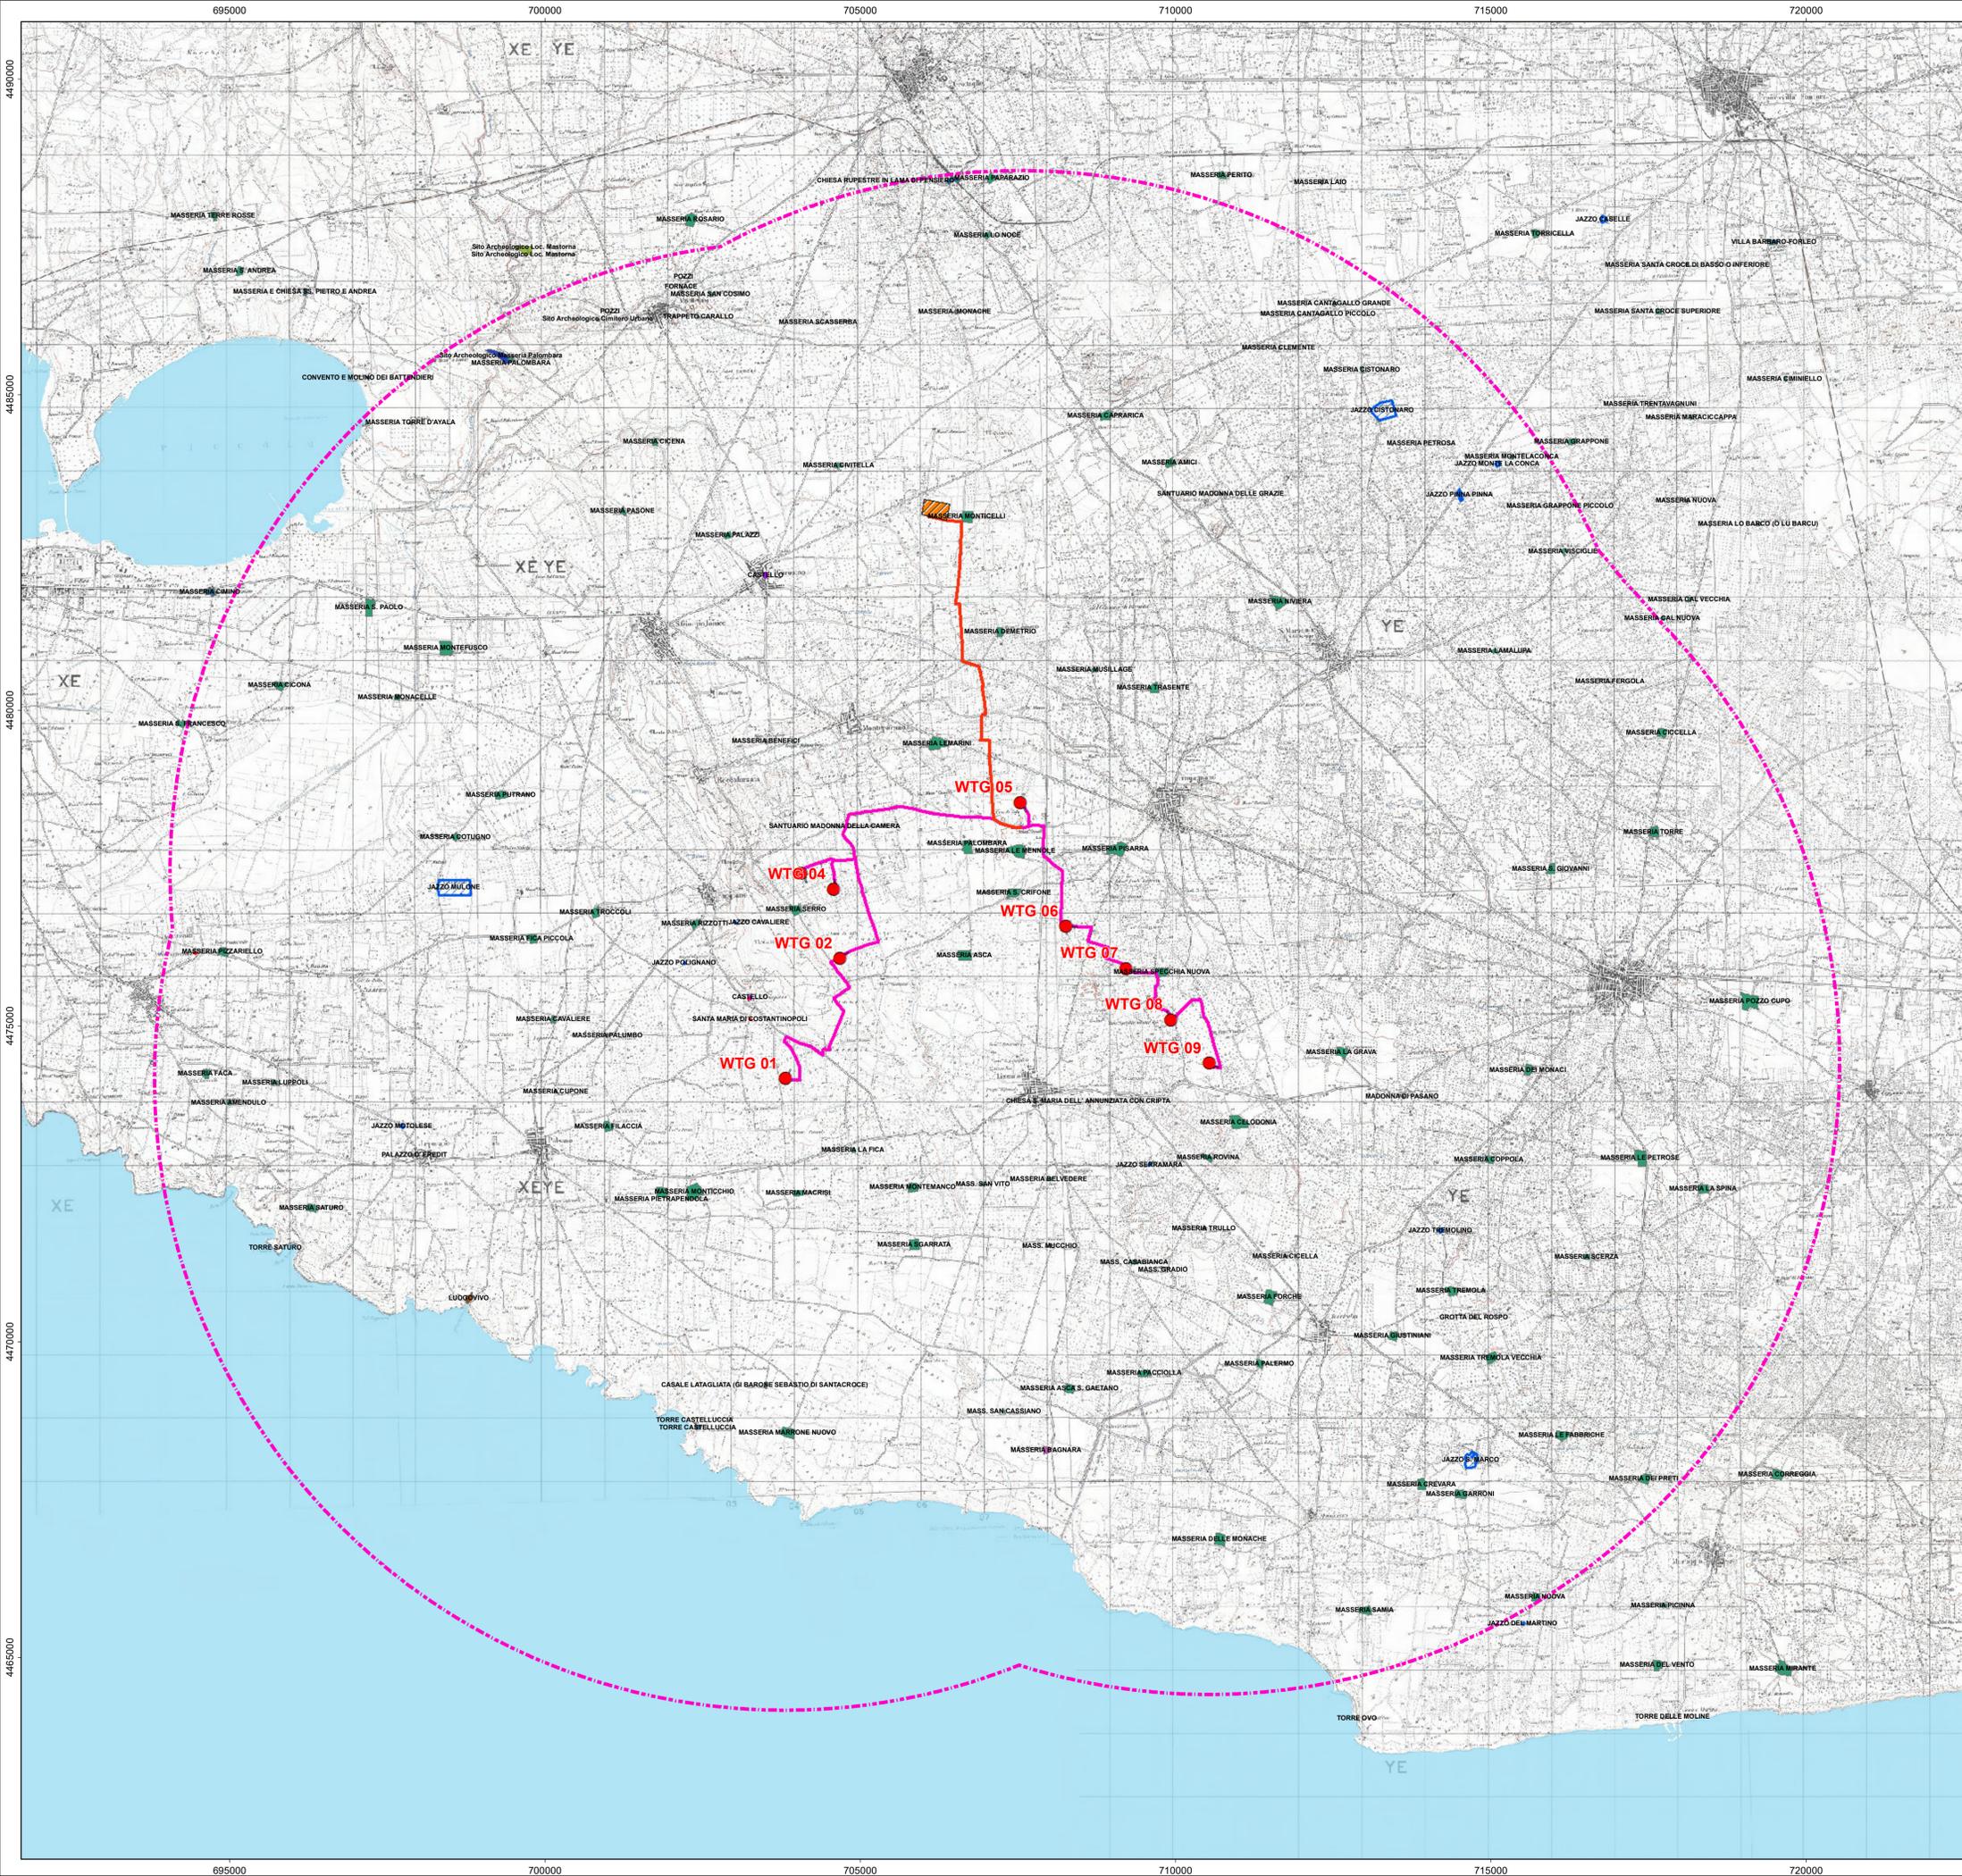

LEGENDA

- Aree contermini 10 km
 - Ricognizione elementi antropici**
 - CASTELLO - VINCOLO ARCHITETTONICO
 - CHIESA
 - CHIESA - VINCOLO ARCHITETTONICO
 - FORNACE
 - INSEDIAMENTO RUPESTRE
 - INSEDIAMENTO RURALE
 - JAZZO
 - MASSERIA
 - NECROPOLI
 - NECROPOLI GRECA
 - POZZI
 - SANTUARIO
 - SANTUARIO - VINCOLO ARCHITETTONICO
 - VILLAGGIO ETA' DEL FERRO-BRONZO
 - VINCOLO ARCHITETTONICO
-
- INTERVENTI IN PROGETTO**
- Aerogeneratore
 - Area spazzata
 - Cabina di raccolta
 - Piazzole
 - Stazione elettrica
 - Cavidotto AT esterno
 - Cavidotto AT interno



REGIONE PUGLIA

Provincia di TA(Taranto)

TARANTO, FAGGIANO, LIZZANO

OGGETTO PROGETTO PER LA REALIZZAZIONE DI UN PARCO EOLICO NEI COMUNI DI TARANTO, FAGGIANO E LIZZANO IN LOCALITA' TORREVECCHIA

COMMITTENTE Wind Energy Lizzano Srl
 Via Caravaggio, 125 - 65125 Pescara (PE)
 Tel. +39085388801 - Fax +390853888200
 PEC: windenergylizzano@legalpe.it
 Email: info@carlomagnum.it
 P.IVA: 0237206087
 Reg. Imp. Pescara - Cap. Soc. € 10.000 i.v.
 Società soggetta all'attività di coordinamento della "Carlo Maresca Spa" www.carlomagnum.it

Codice Commessa PHEEDRA: 23_16_EQ_TAB

PHEEDRA S.r.l. Via Lago di Nemi, 90
 74121 - Taranto
 Tel. 099.772202 - Fax 099.9870285
 e-mail: info@pheedra.it - web: www.pheedra.it

Direttore Tecnico: Dott. Ing. Angelo Micolucci

ORDINE INGEGNERI PROVINCIA TARANTO

Dott. Ing. MICOLUCCI Angelo n° 1851


Sezione A

Settore: Civile Ambientale Industriale Informazione

00	Marzo 2023	PRIMA EMISSIONE	MS	AM	VS
REV.	DATA	ATTIVITA'	REDATTO	VERIFICATO	APPROVATO

TAVOLA DI INQUADRAMENTO SU IGM
AREE CONTERMINI IMPIANTO
 Ricognizione di elementi antropici puntuali di percezione visiva

FORMATO	SCALA	CODICE DOCUMENTO					NOME FILE	FOGLI
		SOC.	DISC.	TIPO DOC.	PROG.	REV.		
A1	1:50.000	TAB	AMB	TAV	076	00	TAB-AMB-TAV-076_00	

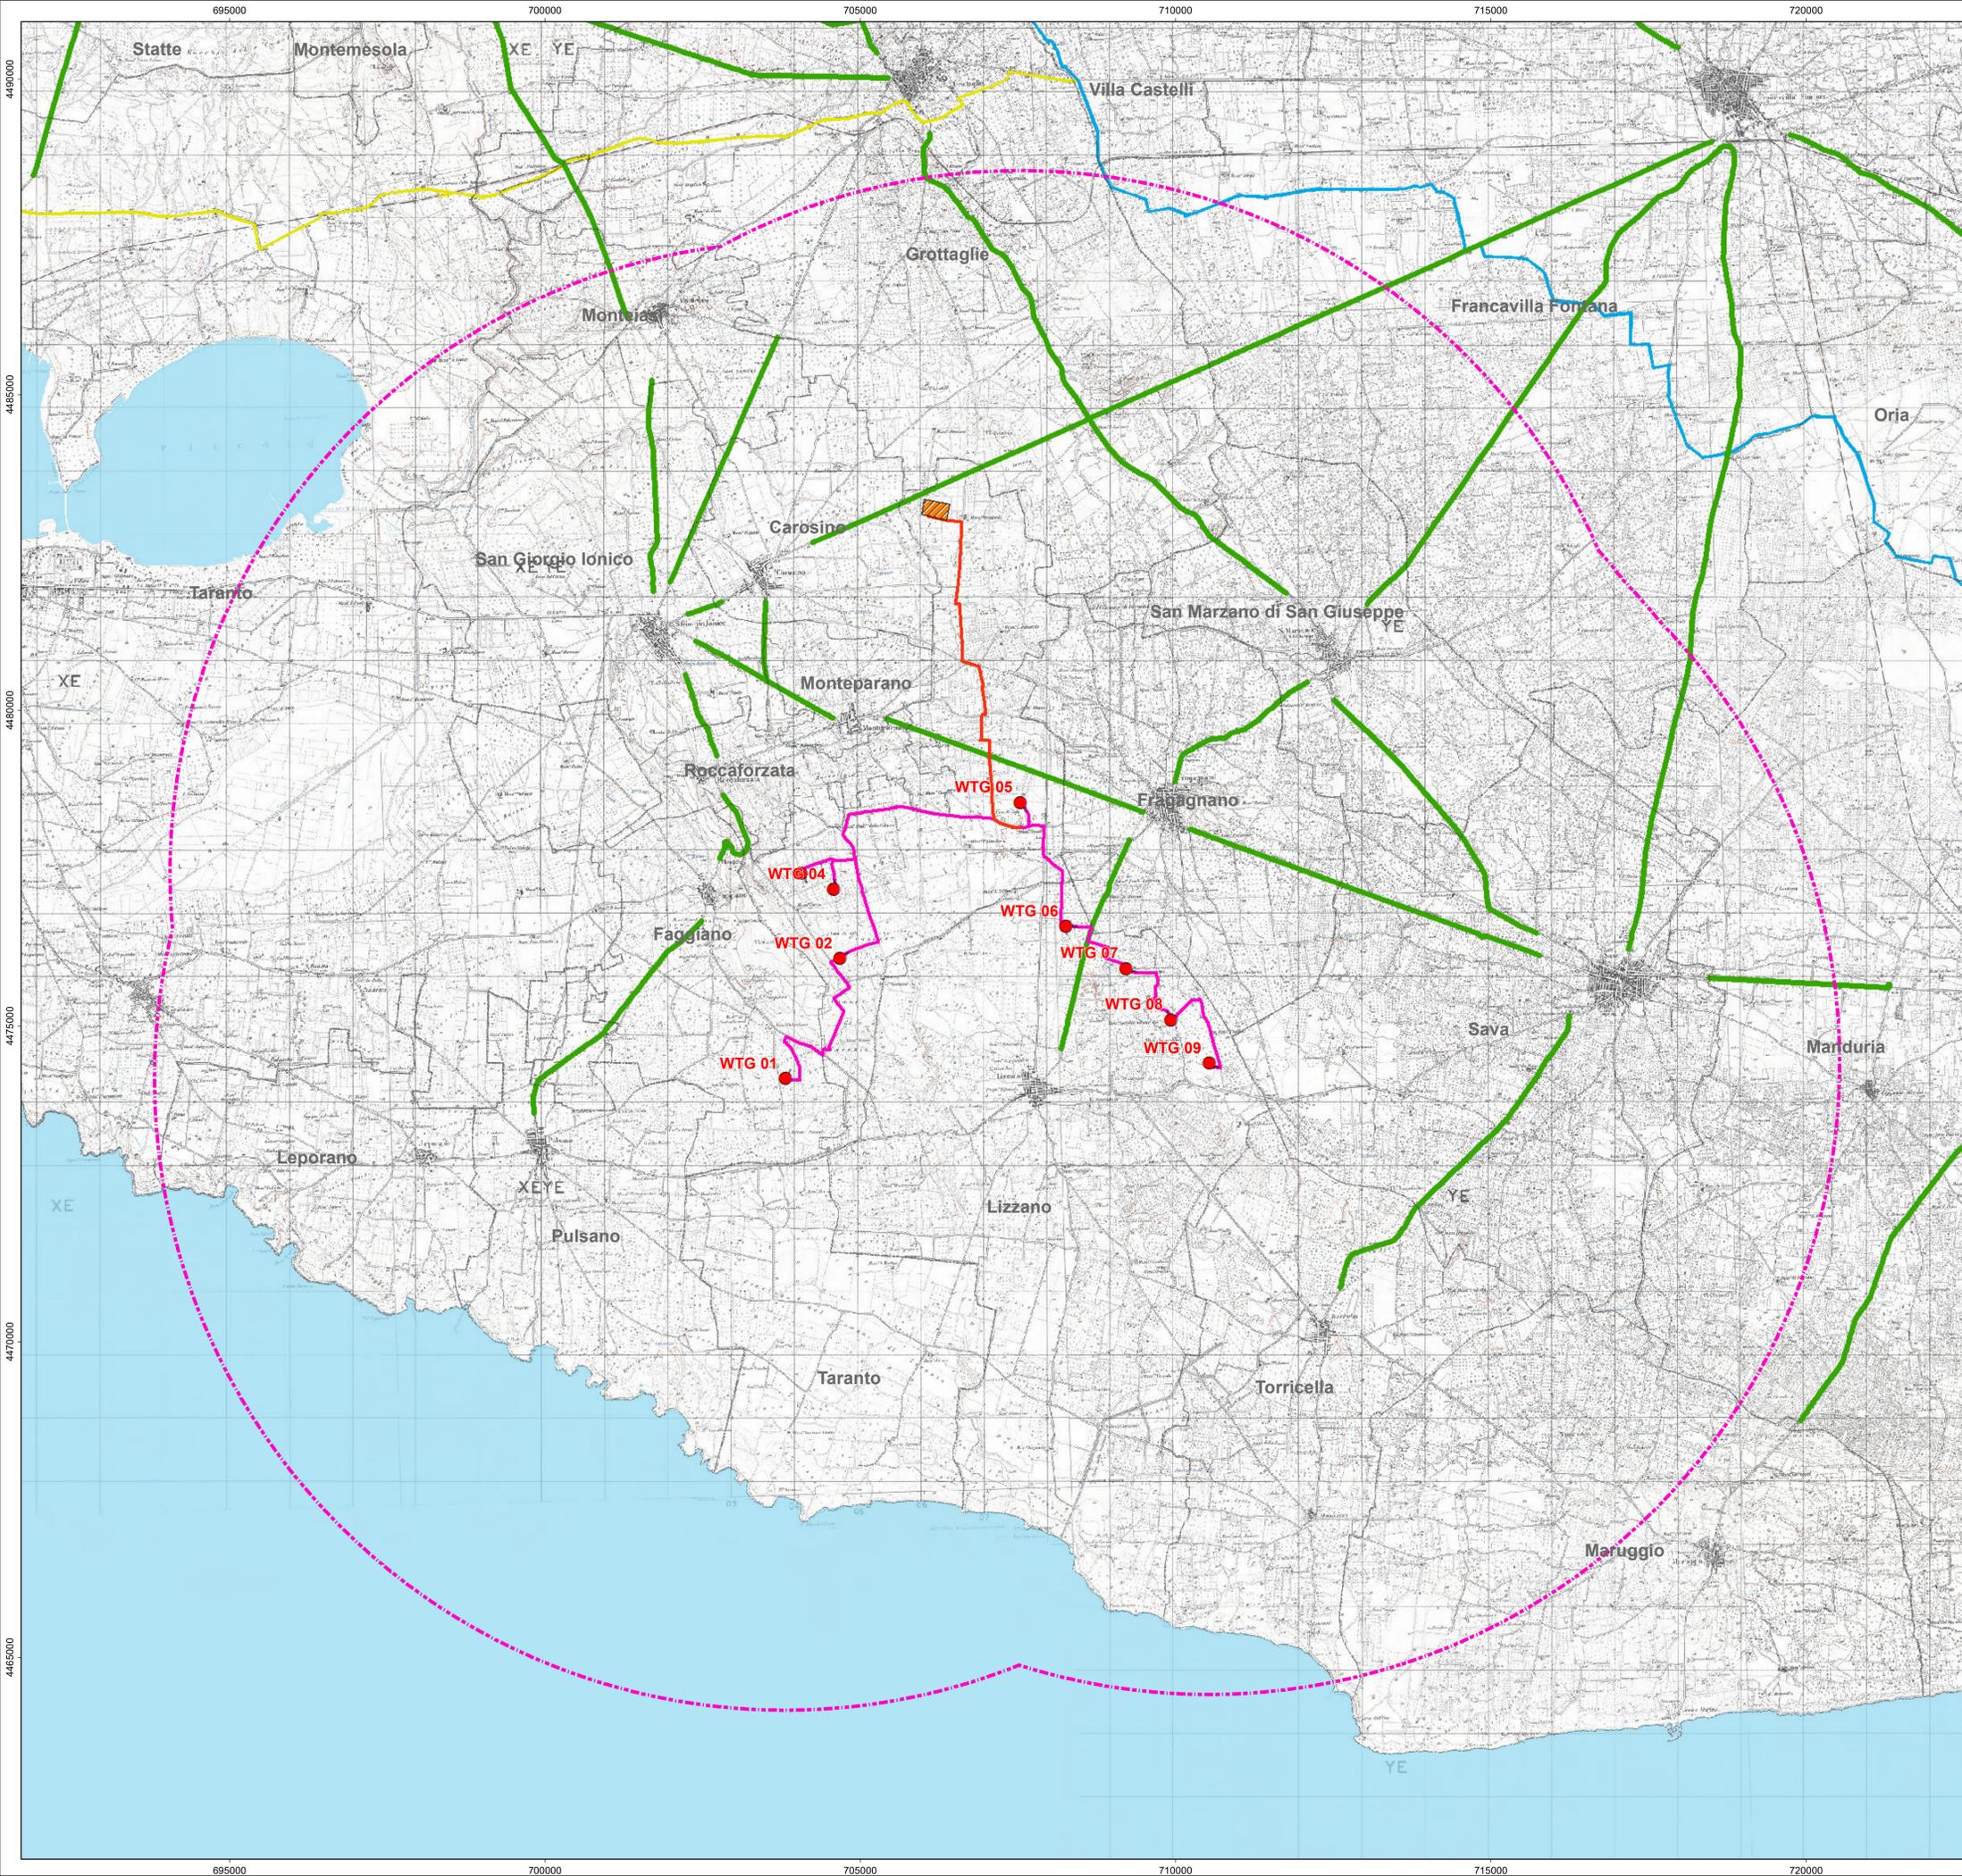

LEGENDA

- Aree contermini 10 km
- Strade a valenza paesaggistica
- Rete tratturi e tracciati storici**
- Regio Tratturello Martinese
- Regio Tratturello Tarantino
- INTERVENTI IN PROGETTO**
- Aerogeneratore
- Area spazzata
- Cabina di raccolta
- Piazzole
- Stazione elettrica
- Cavidotto AT esterno
- Cavidotto AT interno
- Limiti comunali



REGIONE PUGLIA

Provincia di TA(Taranto)

TARANTO, FAGGIANO, LIZZANO

OGGETTO PROGETTO PER LA REALIZZAZIONE DI UN PARCO EOLICO NEI COMUNI DI TARANTO, FAGGIANO E LIZZANO IN LOCALITA' TORREVECCHIA

COMMITTENTE Wind Energy Lizzano Srl
 Via Caravaggio, 125 - 65125 Pescara (PE)
 Tel. +39085388801 - Fax +390853888200
 PEC: windenergylizzano@legalpec.it
 Email: info@caromaresca.it
 P.IVA: 02372060687
 Reg. Imp. Pescara - Cap. Soc. € 10.000 i.v.
 Società soggetta all'attività di coordinamento della "Carlo Maresca Spa" www.carlomaresca.it

Codice Commessa PHEEDRA: 23_16_EQ_TAB

PHEEDRA S.r.l. Via Lago di Nemi, 90
 74121 - Taranto
 Tel. 099.7722302 - Fax 099.9870285
 e-mail: info@pheedra.it - web: www.pheedra.it


Progettazione: Dott. Ing. Angelo Micolucci

ORDINE INGEGNERI PROVINCIA TARANTO	Sezione A
Dott. Ing. MICOLUCCI Angelo n° 1851	Settore: Civile Ambientale Industriale Informazione

REV.	DATA	ATTIVITA'	REDATTO	VERIFICATO	APPROVATO
00	Marzo 2023	PRIMA EMISSIONE	MS	AM	VS

OGGETTO DELL'ELABORATO TAVOLA DI INQUADRAMENTO SU IGM AREE CONTERMINI IMPIANTO Tracciati storici, tratturi e strade a valenza paesaggistica

FORMATO	SCALA	CODICE DOCUMENTO					NOME FILE	FOGLI
		SOC.	DISC.	TIPO DOC.	PRDG.	REV.		
A1	1:50.000	TAB	AMB	TAV	076	00	TAB-AMB-TAV-076_00	

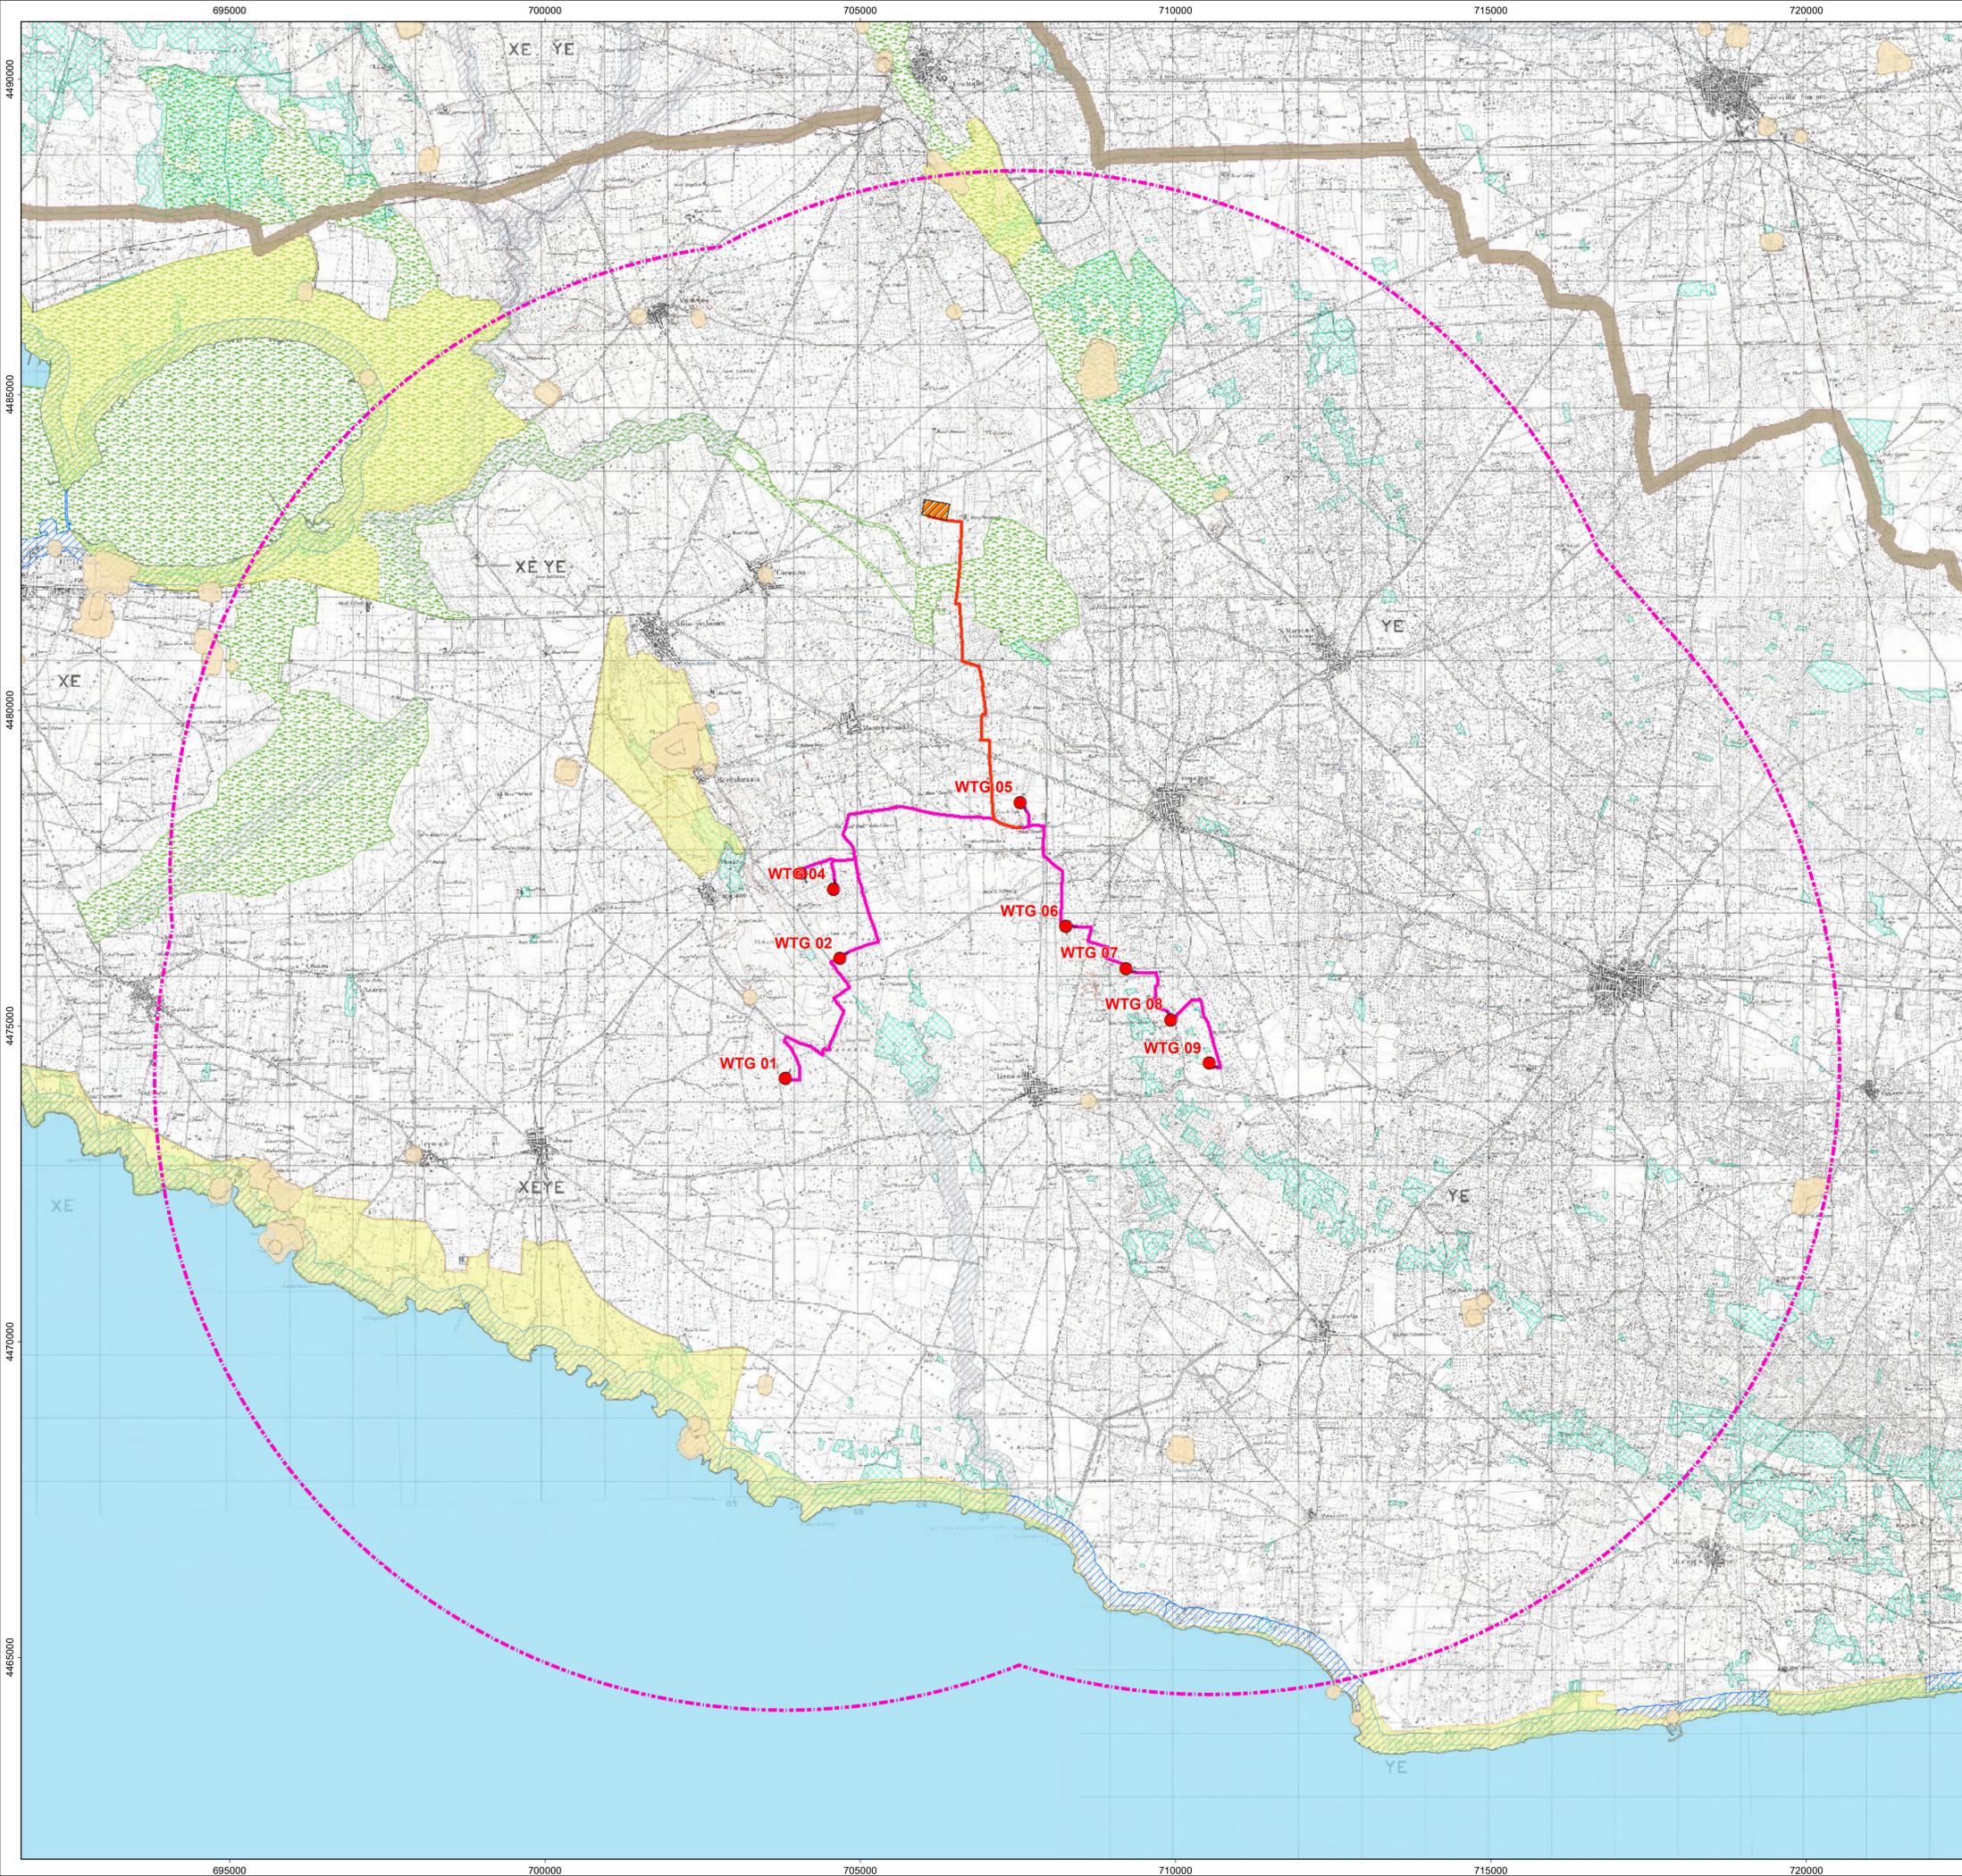


INTERVENTI IN PROGETTO

-  Aree contermini 10 km
-  Aerogeneratore
-  Area spazzata
-  Cabina di raccolta
-  Piazzole
-  Stazione elettrica
-  Cavidotto AT esterno
-  Cavidotto AT interno

Aree tutelate parte II e III D.Lgs. 42/2004 (PUGLIA)

- Beni Culturali con 100 m. (parte II D.Lgs.42/04)
- Tratturi con buffer di 100 m.
-  Art.136 - Immobili e aree di notevole interesse pubblico
-  Art.142 comma a - Territori costieri
-  Art.142 comma c - Fiumi e torrenti, acque pubbliche
-  Art.142 comma g - Boschi
-  Art.142 comma h - Zone gravate da usi civici
-  Art.142 comma m -Zone di interesse archeologico
-  Art.142 comma f - Parchi naturali
-  Maschera_mare

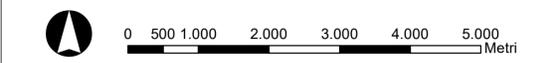



REGIONE PUGLIA

Provincia di TA(Taranto)

TARANTO, FAGGIANO, LIZZANO



OGGETTO PROGETTO PER LA REALIZZAZIONE DI UN PARCO EOLICO NEI COMUNI DI TARANTO, FAGGIANO E LIZZANO IN LOCALITA' TORREVECCHIA

COMMITTENTE Wind Energy Lizzano Srl - Via Caravaggio, 125 - 65125 Pescara (PE)
 Tel. +39085388801 - Fax +390853888200
 PEC: windenergylizzano@legalpac.it
 Email: info@carlomaresca.it
 P.IVA: 0237260687
 Reg. Imp. Pescara - Cap. Soc. € 10.000 i.v.
 Società soggetta all'attività di coordinamento della "Carlo Maresca Spa" www.carlomaresca.it

Codice Commessa PHEEDRA: 23_19_EQ_TAB



PHEEDRA S.r.l. Via Lago di Nemi, 90
74121 - Taranto
Tel. 099.7722302 - Fax 099.9870285
e-mail: info@pheedra.it - web: www.pheedra.it

PROGETTAZIONE Direttore Tecnico: **Dott. Ing. Angelo Micolucci**

ORDINE INGEGNERI PROVINCIA TARANTO	Sezione A
Dott. Ing. MICOLUCCI Angelo n° 1851	Settore: Civile Ambientale Industriale Informazione

REV.	DATA	ATTIVITA'	REDATTO	VERIFICATO	APPROVATO
00	Marzo 2023	PRIMA EMISSIONE	MS	AM	VS

OGGETTO DELL'ELABORATO TAVOLA DI INQUADRAMENTO SU IGM AREE CONTERMINI IMPIANTO
 Aree tutelate ai sensi della parte II e III del D.lgs. 42/2004

FORMATO	SCALA	CODICE DOCUMENTO					NOME FILE	FOGLI
		SOC.	DISC.	TIPO DOC.	PROG.	REV.		
A1	1:50.000	TAB	AMB	TAV	076	00	TAB-AMB-TAV-076_00	