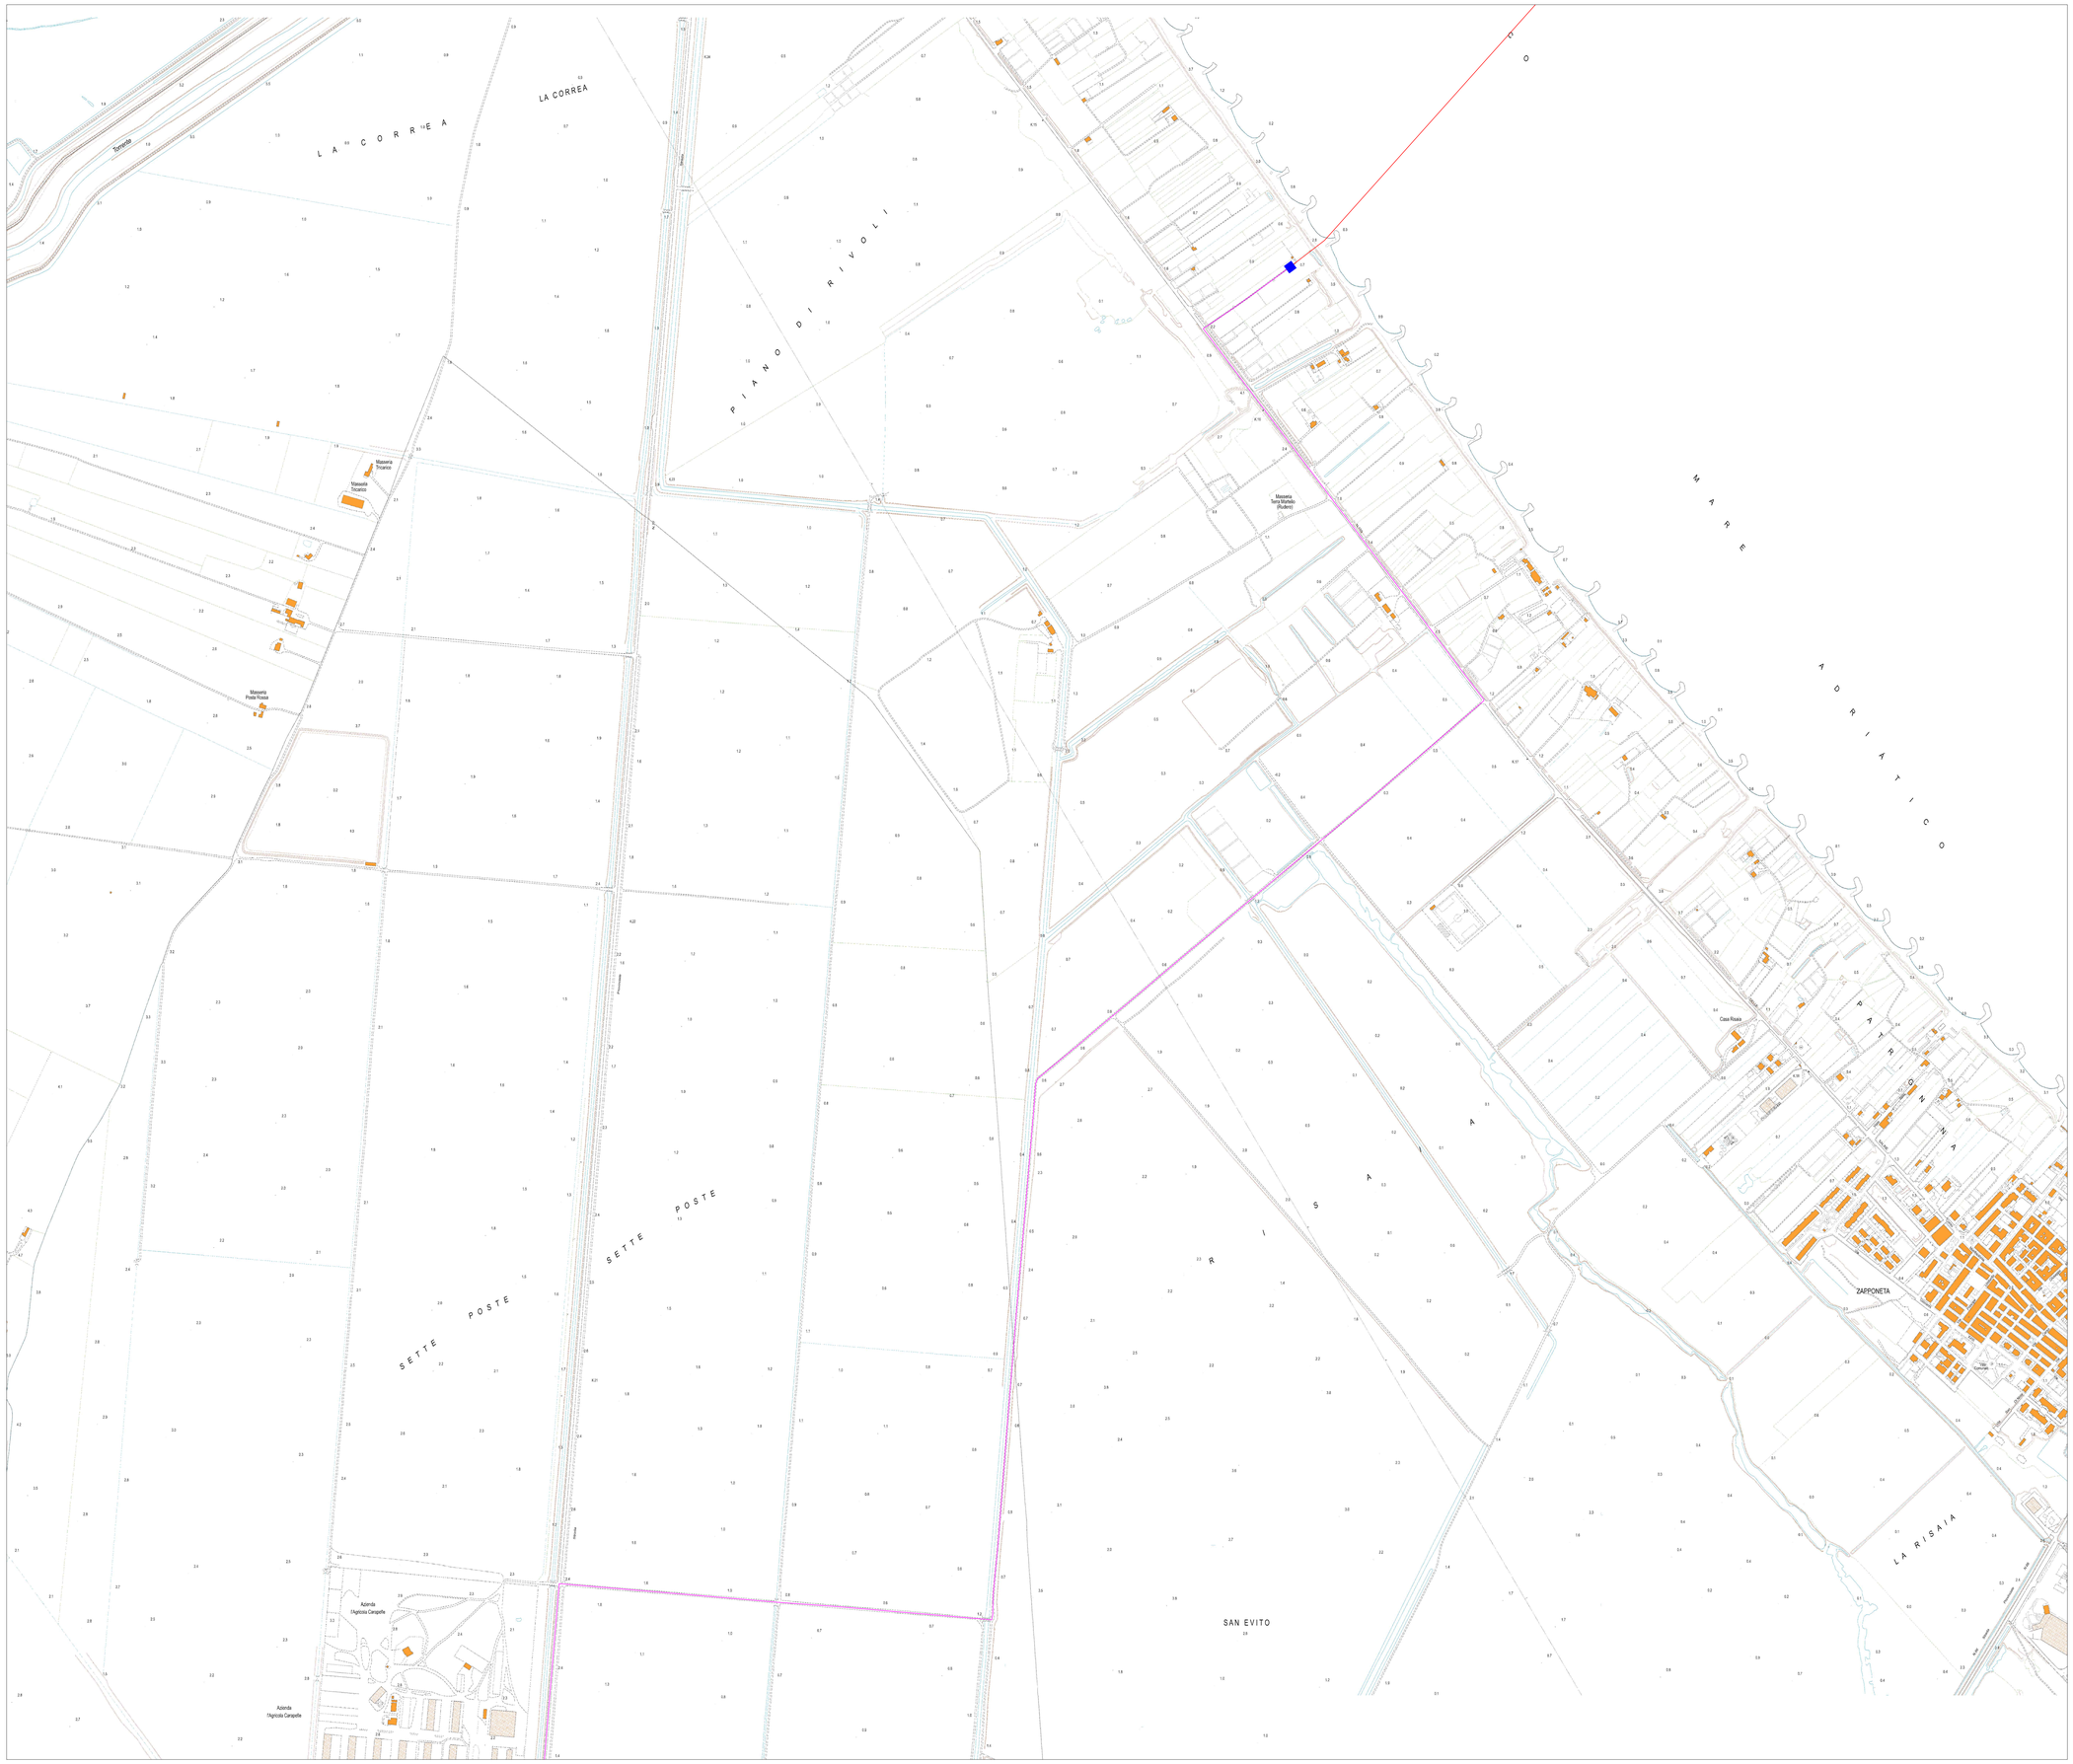

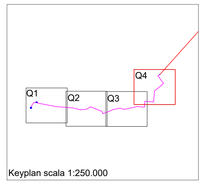

Keyplan scala 1:250.000

Legenda:

- Cavidotto terrestre
- Cavidotto marino
- Pozzetto di giunzione allo sbarco

REGIONE PUGLIA
PROVINCIA DI FOGGIA

PROGETTO PRELIMINARE PER LA REALIZZAZIONE DI UN IMPIANTO DI PRODUZIONE DI ENERGIA ELETTRICA OFFSHORE DA FONTE EOLICA

Sezione 1:
INQUADRAMENTO GENERALE

Titolo elaborato:
INQUADRAMENTO DEL LAYOUT E DELLE OPERE A TERRA SU CARTA TECNICA REGIONALE (C.T.R.) - Quadro 4

N. Elaborato: 1.3 Scala: 1:5000

Committente

WIND ENERGY MANFREDONIA S.r.l.

Viale Città d'Europa n° 780 Roma (RM)

P.IVA 16873531004
Pec: windenergymanfredonia@pec.it

Legale rappresentante
Nando Zaccagnini

Progettazione

TENPROJECT

sede legale e operativa
San Martino Sannita (BN) Località Chianarille snc, Area industriale
sede operativa
Lucera (FG) via Alfonso I a Cava 114
P.IVA 01465840023
Azienda con sistema gestione qualità Certificato N. 50 100 11873

Progettista
Dott. Ing. Vittorio Iacono

ORDINE DEGLI INGEGNERI DELLA PROVINCIA DI FOGGIA
DOTT. ING.
IACONO VITTORIO
SEZIONE A
SETTORI: CIVILE E AMBIENTALE - INDUSTRIALE - DELL'INFORMAZIONE
N° ISCRIZ.:
13366

00	Giugno 2023	PI	PM	VI	Progetto preliminare
Rev.	Data	sigla Elaborazione	sigla Approvazione	sigla Emissione	DESCRIZIONE

Nome File sorgente	PP.OW.MFD01.1.3.4.R00.dwg	Nome file stampa	PP.OW.MFD01.1.3.4.R00.pdf	Formato di stampa	A0