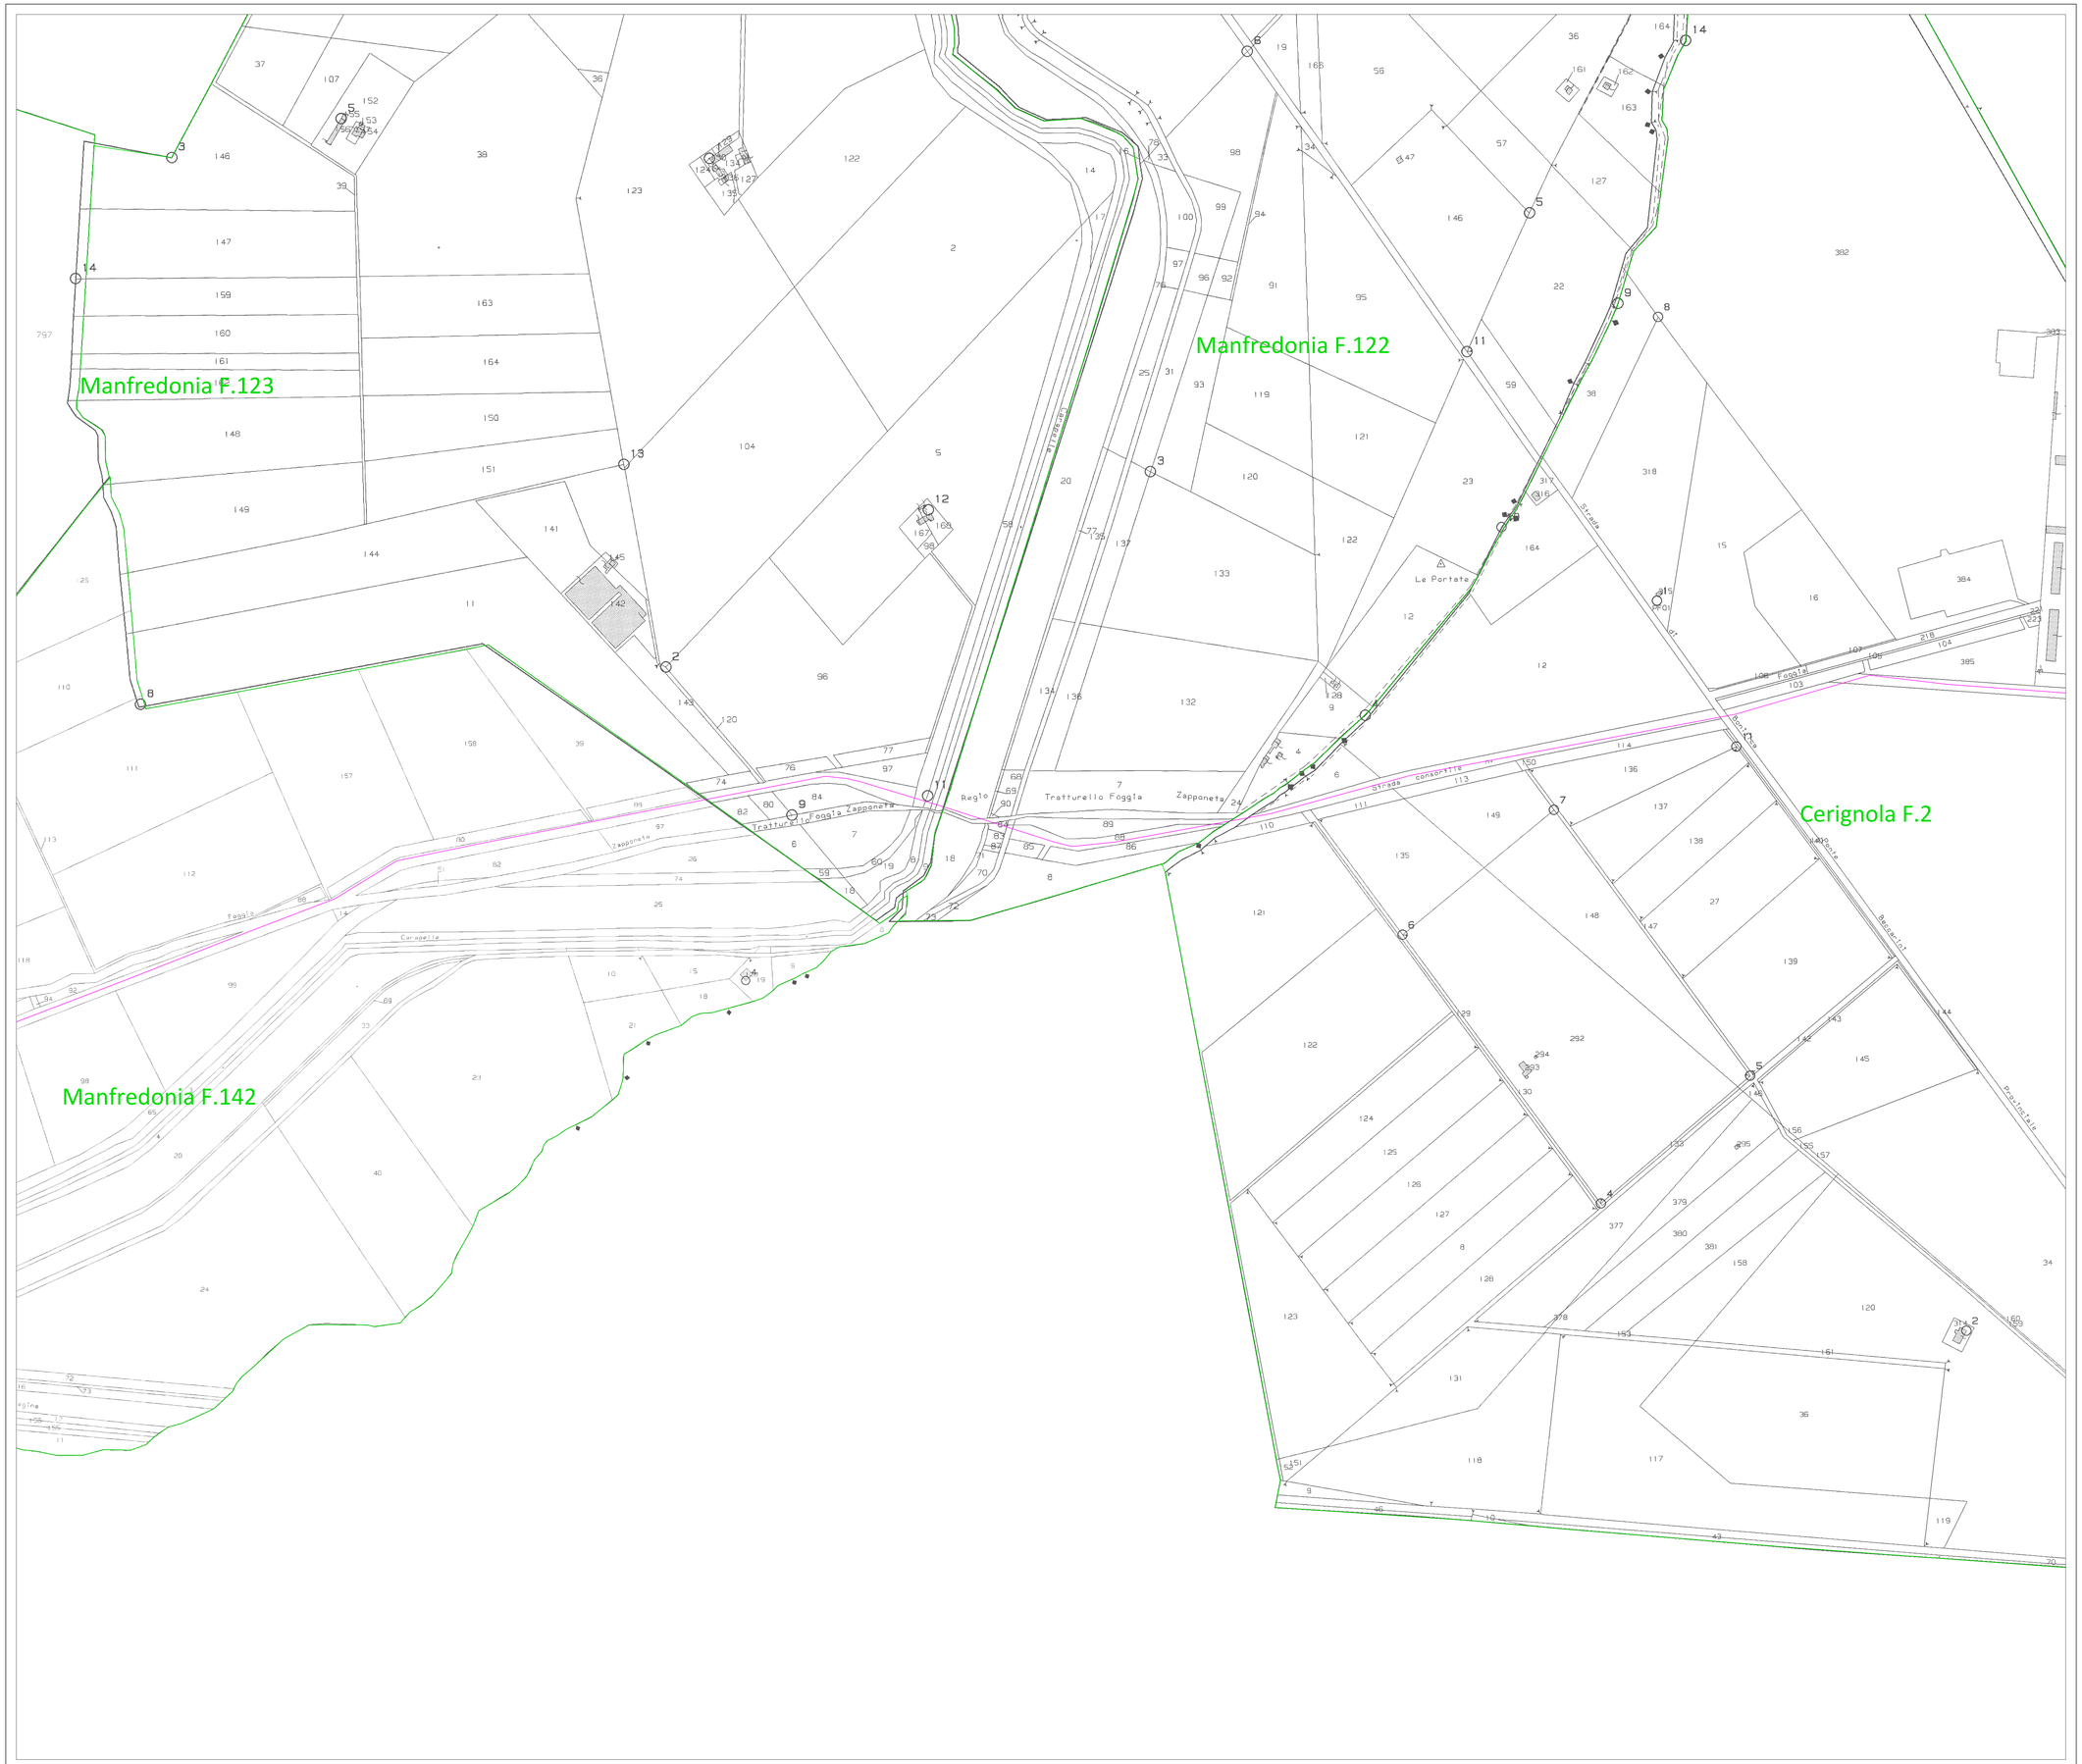

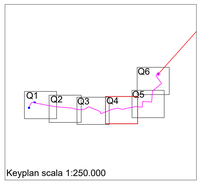

Keyplan scala 1:250.000

Legenda:

- Cavidotto terrestre
- Limite catastale

REGIONE PUGLIA
PROVINCIA DI FOGGIA

PROGETTO PRELIMINARE PER LA REALIZZAZIONE DI UN IMPIANTO DI PRODUZIONE DI ENERGIA ELETTRICA OFFSHORE DA FONTE EOLICA

Sezione 1:
INQUADRAMENTO GENERALE

Titolo elaborato:
INQUADRAMENTO DELLE OPERE A TERRA SU PLANIMETRIA CATASTALE CON INDIVIDUAZIONE DEL PUNTO DI APPRODO - QUADRO 4

N. Elaborato: 1.4 Scala: 1:4000

Committente

WIND ENERGY MANFREDONIA S.r.l.

Viale Città d'Europa n° 780 Roma (RM)

P.IVA 16873531004
Pec: windenergymanfredonia@pec.it

Legale rappresentante
Nando Zaccagnini

Progettazione

TENPROJECT

sede legale e operativa
San Marbino Sannita (BN) Località Chianarile snc, Area industriale
sede operativa
Lucera (FG) via Alfonso La Cava 114
P.IVA 01465040623
Azienda con sistema gestione qualità Certificato N. 50 100 11873

Progettista
Dott. Ing. Vittorio Iacono

Rev.	Data				
00	Giugno 2023	PI	PM	VI	Progetto preliminare
Rev.	Data	Elaborazione sigla	Approvazione sigla	Emissione sigla	DESCRIZIONE

Nome File sorgente	PP.OW.MFD01.1.4.4.R00.dwg	Nome file stampa	PP.OW.MFD01.1.4.4.R00.pdf
Formato di stampa	A0		