



Sezione Z-Z'
 Pk di riferimento 0+300.000_INT_BD
 PK 64+031.744 NLTL BD
 PK 0+062.455 INT BP
 PK 64+038.120 NL TL BP

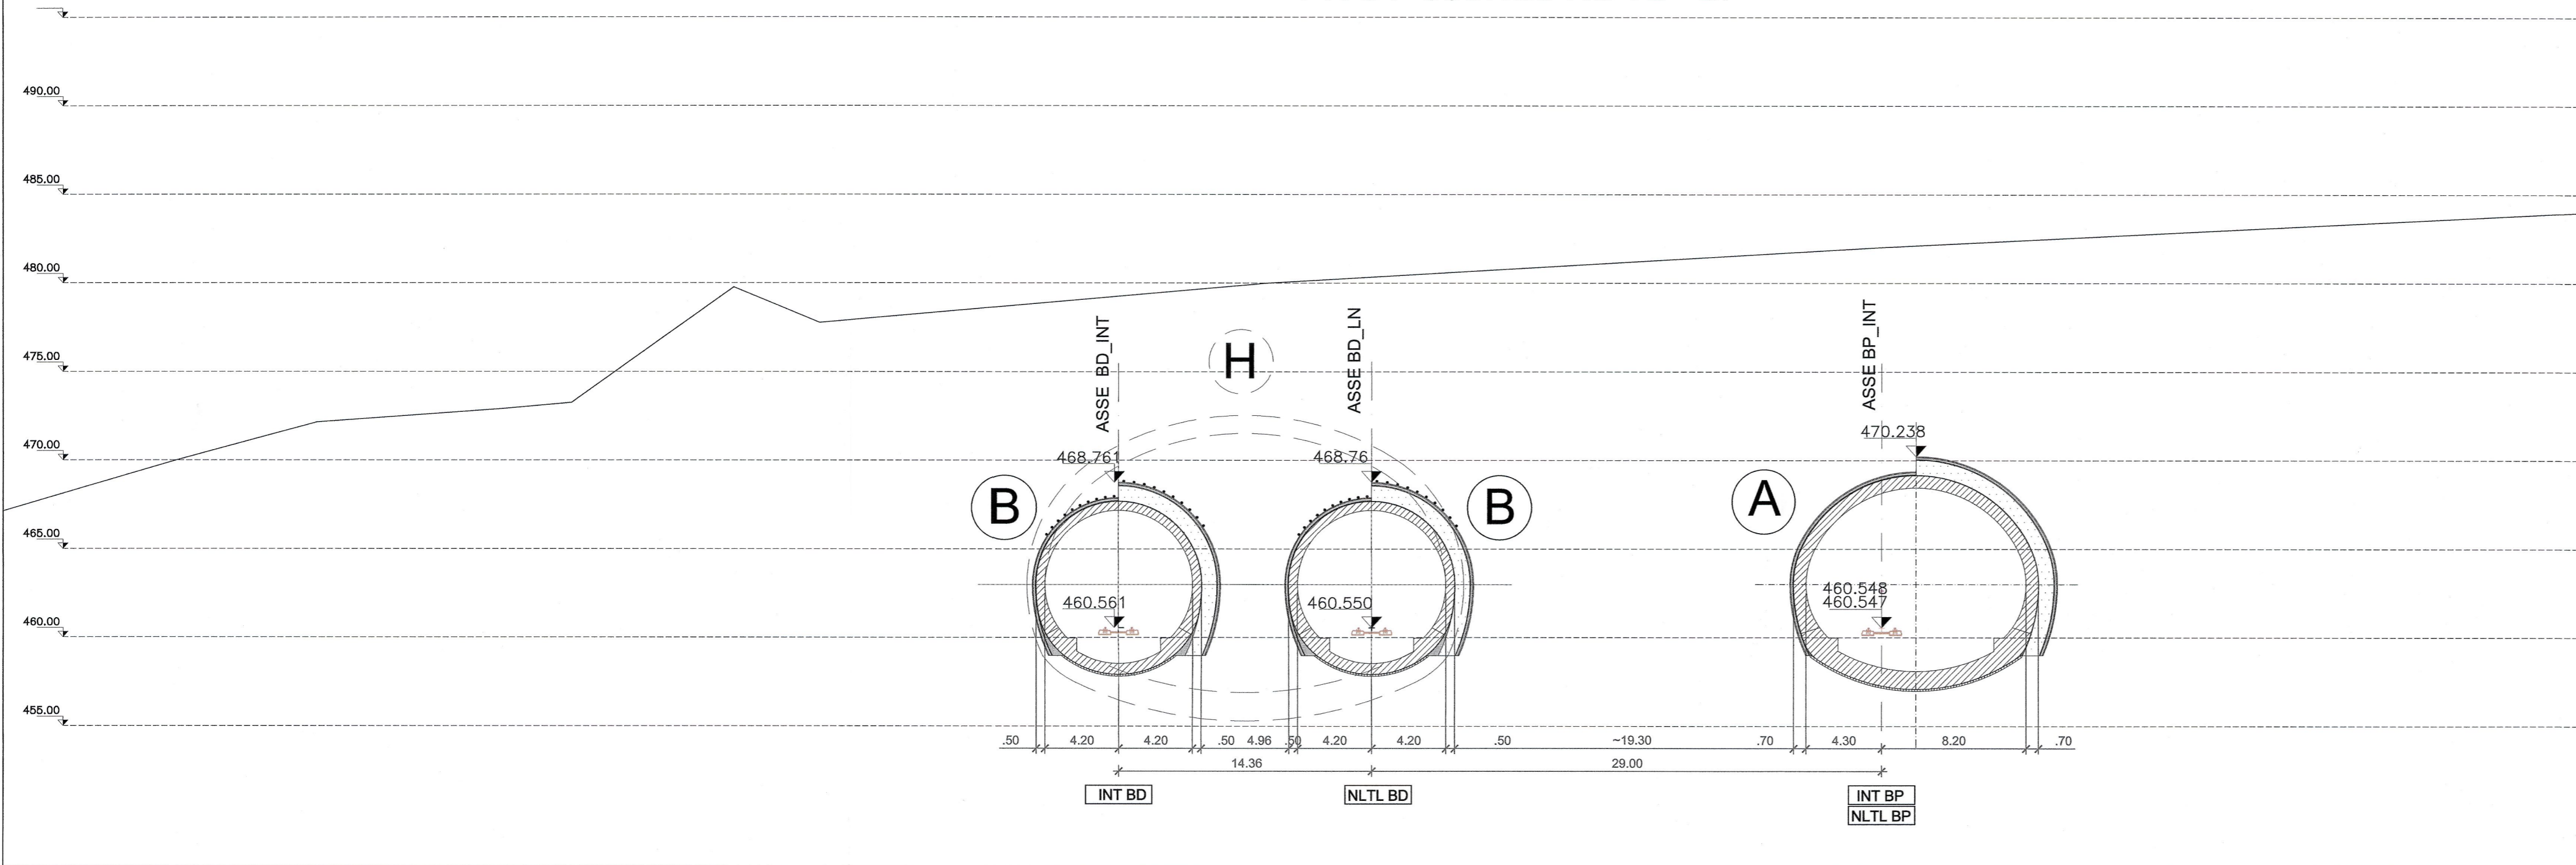


SCALA GRAFICA 1:250
 ECHELLE GRAPHIQUE 1:250



PIANTA Z - Z'
 VUE EN PLAN Z - Z'

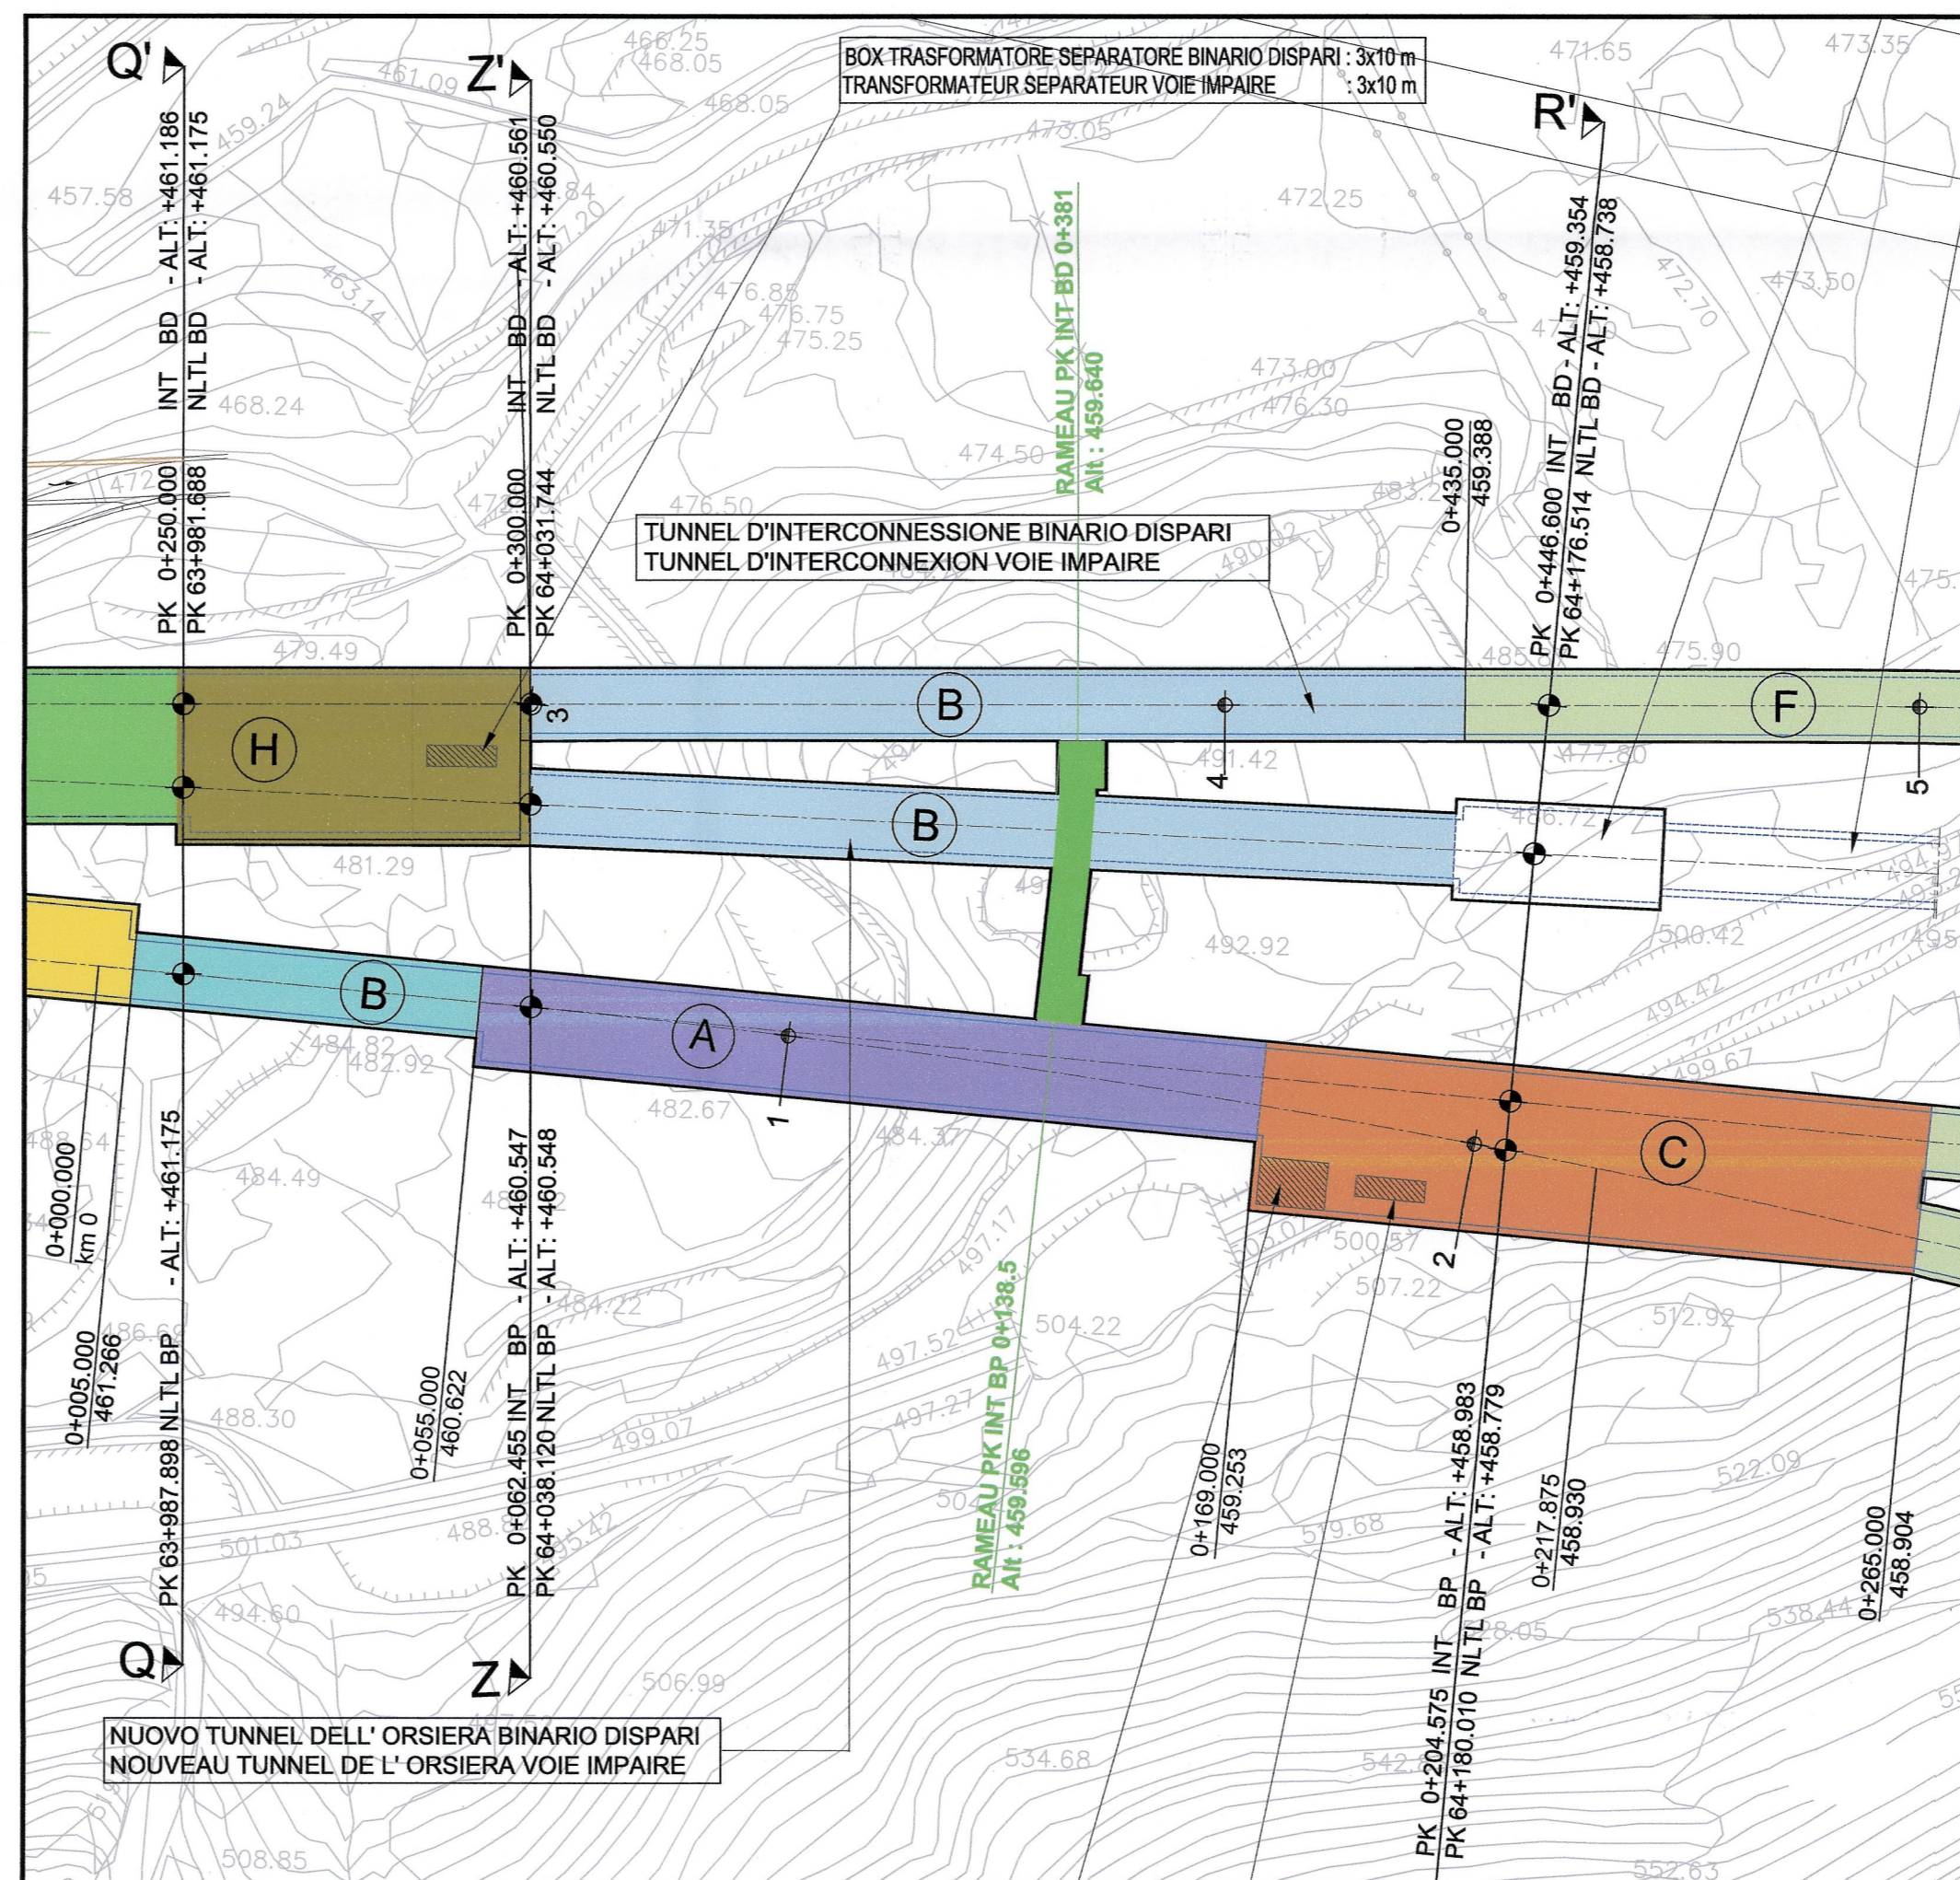

SCALA GRAFICA 1:1.000 /
 ECHELLE GRAPHIQUE 1:1.000

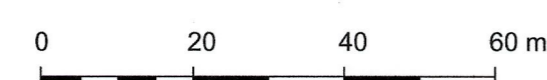

CORRELAZIONE TRA SEZIONE TIPO DI SOSTEGNO E SEZIONE GEOMETRICA	
CORRESPONDANCE ENTRE COUPE TYPE DE SOUTÈNEMENT ET COUPE GEOMETRIQUE	
SEZIONE GEOMETRICA / COUPE GEOMETRIQUE	SEZIONE TIPO DI SOSTEGNO / COUPE TYPE DE SOUTÈNEMENT TdI-S...
A	TdI-S1
B	TdI-S2
C	TdI-S3
D	TdI-S4
E	TdI-S5
F	TdI-S7
G	TdI-S8
H	TdI-S6

ELABORATI DI RIFERIMENTO / DOCUMENTS DE REFERENCE :	
-RELAZIONE ILLUSTRATIVA / NOTE ILLUSTRATIVE	: PD2-C3A-TS3-4700
-RELAZIONE DI CALCO / NOTE DE CALCUL	: PD2-C3A-TS3-4701
-TAVOLA DI SEZIONE TIPO DI SOSTEGNO TdI-S1 / PLAN DE COUPES TYPE DE SOUTÈNEMENT TdI-S1	: PD2-C3A-TS3-4740
-TAVOLA DI SEZIONE TIPO DI SOSTEGNO TdI-S2 / PLAN DE COUPES TYPE DE SOUTÈNEMENT TdI-S2	: PD2-C3A-TS3-4741
-TAVOLA DI SEZIONE TIPO DI SOSTEGNO TdI-S3 / PLAN DE COUPES TYPE DE SOUTÈNEMENT TdI-S3	: PD2-C3A-TS3-4742
-TAVOLA DI SEZIONE TIPO DI SOSTEGNO TdI-S6 / PLAN DE COUPES TYPE DE SOUTÈNEMENT TdI-S6	: PD2-C3A-TS3-4749
-TAVOLA DI SEZIONE TIPO DI SOSTEGNO TdI-S7 / PLAN DE COUPES TYPE DE SOUTÈNEMENT TdI-S7	: PD2-C3A-TS3-4752

LIAISON LYON - TURIN / COLLEGAMENTO TORINO - LIONE
 Partie commune franco-italienne / Section transfrontalière
 Parte comune italo-francese / Sezione transfrontaliera

NOUVELLE LIGNE LYON TURIN - NUOVA LINEA TORINO LIONE
 PARTIE COMMUNE FRANCO-ITALIENNE - PARTE COMUNE ITALO-FRANCESE
 REVISION DE L'AVANT-PROJET DE REFERENCE - REVISIONE DEL PROGETTO DEFINITIVO
 CUP C11J05000030001
 GENIE CIVIL / OPERE CIVILI

TUNNELS D'INTERCONNESSIONE SUSA-BUSSOLENO -
 TUNNEL DI INTERCONNESSIONE SUSA-BUSSOLENO
 GENERALITES - ELABORATI GENERALI
 SCENARIO DE PROJET - SCENARIO DI PROGETTO

COUPE TRANSVERSALE CAVERNE VI ORSIERA:
 COUPE Z -
 SEZIONE TRASVERSALE CAVERNA BD ORSIERA: SEZIONE Z

Indice	Date / Data	Modifications / Modifiche	Elab. per / Concepito da	Verific. per / Controllato da	Autentico per / Autorizzato da
0	09/11/2012	Première diffusion / Prima emissione	A. MIGNINI (AMB) D. FLOREANI (AMB)	M. RUSSO C. OGNIENNE	L. CHANTRON M. PANTALEO
A	08/02/2013	Révision suite aux commentaires LTF / Revisione a seguito commenti LTF	A. MIGNINI (AMB) D. FLOREANI (AMB)	M. RUSSO C. OGNIENNE	L. CHANTRON M. PANTALEO

Code Doc	P	D	2	C	3	A	T	S	3	4	7	1	8	A	A	P	P	L	A
	Phase / Fase	Signé / Firmato	Signé / Firmato	Exécuté / Esecuzione	Exécuté / Esecuzione	Exécuté / Esecuzione	Exécuté / Esecuzione	Exécuté / Esecuzione	Exécuté / Esecuzione	Exécuté / Esecuzione	Exécuté / Esecuzione	Exécuté / Esecuzione	Exécuté / Esecuzione	Exécuté / Esecuzione	Statut / Stato	Statut / Stato	Statut / Stato	Statut / Stato	Type / Tipo

INDRIZZO GED / ADRESSE GED: C3A // // 65 00 00 40 15
 ECHELLE / SCALA: 1:1000/1:250

SISTEMA DI COORDINATE:
 SYSTEME DE COORDONNEES: LTF 2004C