IMPIANTO DI RETE PER LA CONNESSIONE

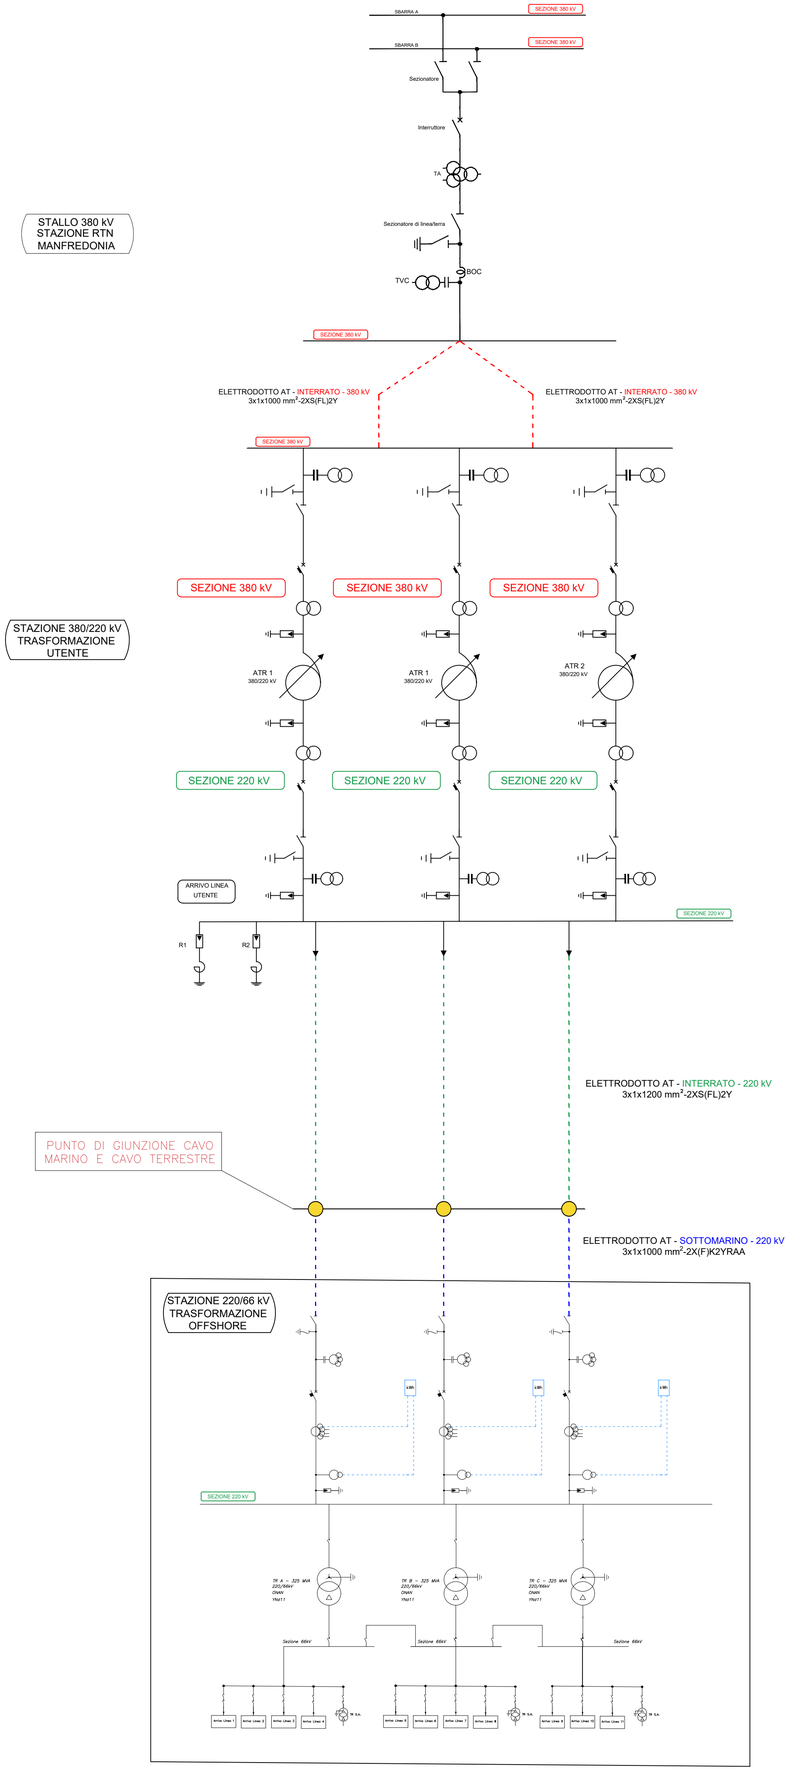


REGIONE PUGLIA
PROVINCIA DI FOGGIA

PROGETTO PRELIMINARE PER LA REALIZZAZIONE DI UN IMPIANTO DI PRODUZIONE DI ENERGIA ELETTRICA OFFSHORE DA FONTE EOLICA

Sezione 4:
**ELABORATI DI PROGETTO DEL SISTEMA ELETTRICO**

Titolo elaborato:
SCHEMA ELETTRICO UNIFILARE DELLE STAZIONI

N. Elaborato: 4.2 Scala: -

Committente

*WIND ENERGY MANFREDONIA S.r.l.*

*Viale Città d'Europa n° 780 Roma (RM)*

*P.IVA 16873531004*
*Pec: windenergymanfredonia@pec.it*

Legale rappresentante
**Nando Zaccagnini**

Progettazione

TENPROJECT

**sede legale e operativa**
San Martino Sannita (BN) Località Chianarile snc, Area industriale
**sede operativa**
Lucera (FG) via Alfonso La Cava 114
P.IVA 01465940623
**Azienda con sistema gestione qualità Certificato N. 50 100 11873**

Progettista
Dott. Ing. Vittorio Iacono

ORDINE DEGLI INGEGNERI DELLA PROVINCIA DI NAPOLI
DOTT. ING. IACONO VITTORIO
SEZIONE A
SETTORI: CIVILE E AMBIENTALE - INDUSTRIALE - DELL'INFORMAZIONE
N° ISCRIZ.: 13366

| Rev. | Data | | | | |
|---|---|---|---|---|---|
| | | | | | |
| 00 | Giugno 2023 | MA | SS | VI | Progetto preliminare |
| Rev. | Data | sigla | sigla | sigla | DESCRIZIONE |
| | | Elaborazione | Approvazione | Emissione | |

| Nome File sorgente | PP.OW.MFD01.4.2.R00.dwg | Nome file stampa | PP.OW.MFD01.4.2.R00.pdf | Formato di stampa | 610X840 |
|---|---|---|---|---|---|