SEZIONE TIPO ATTRAVERSAMENTO STRADALE E SISTEMA DI DRENAGGIO -SCALA 1:50

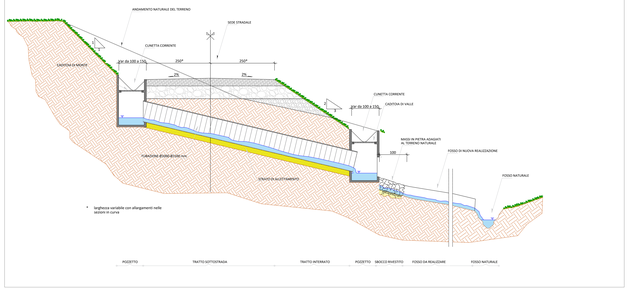

SEZIONE TIPO ELEMENTO DI RECAPITO

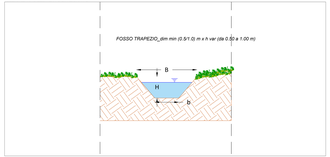

SEZIONE TIPO ATTRAVERSAMENTO CIRCOLARE

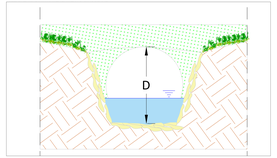

SEZIONE TIPO ATTRAVERSAMENTO RETTANGOLARE

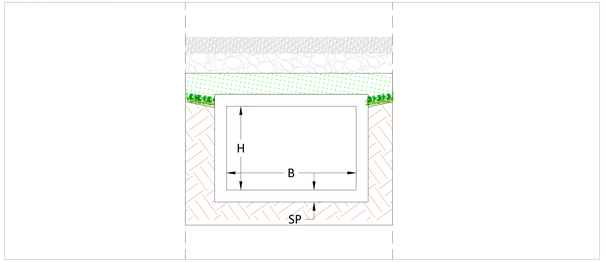

PLANIMETRIA DI DRENAGGIO PESE 01_SCALA 1:1000

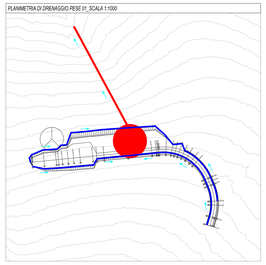

PLANIMETRIA DI DRENAGGIO PESE 02_SCALA 1:1000

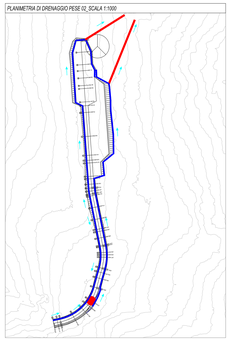

PLANIMETRIA DI DRENAGGIO PESE 03_SCALA 1:1000

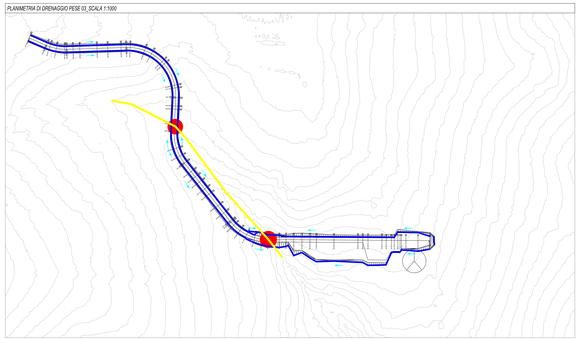

PLANIMETRIA DI DRENAGGIO PESE 06_SCALA 1:1000

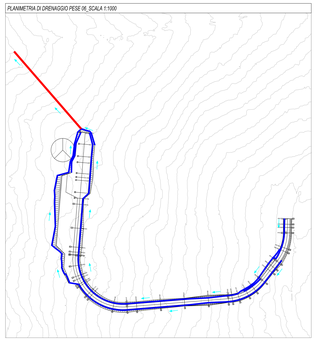

PLANIMETRIA DI DRENAGGIO PESE 07_SCALA 1:1000

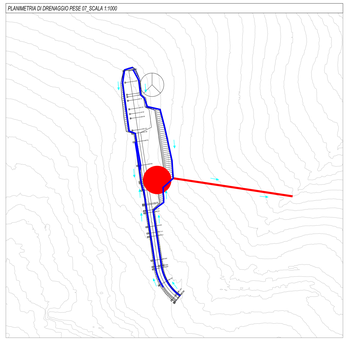

PLANIMETRIA DI DRENAGGIO PESE 04_SCALA 1:1000

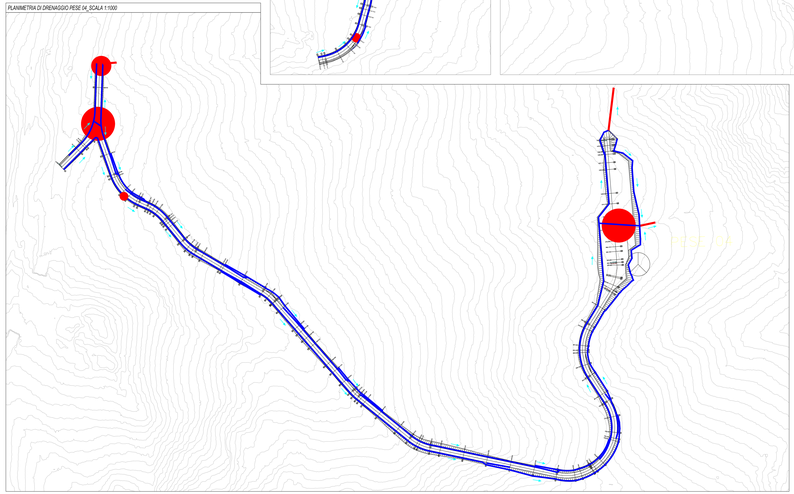

PLANIMETRIA DI DRENAGGIO PESE 05_SCALA 1:1000

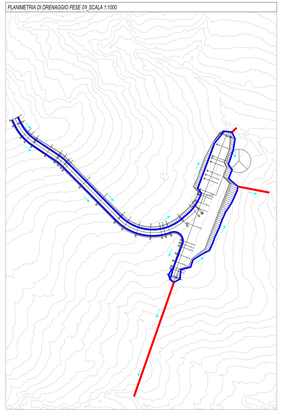

PLANIMETRIA DI DRENAGGIO/VIABILITA' ESISTENTE DA ESEGUIRE_ SCALA 1:1000

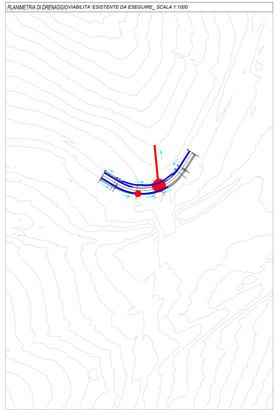

PLANIMETRIA DI DRENAGGIO PESE 08_SCALA 1:1000

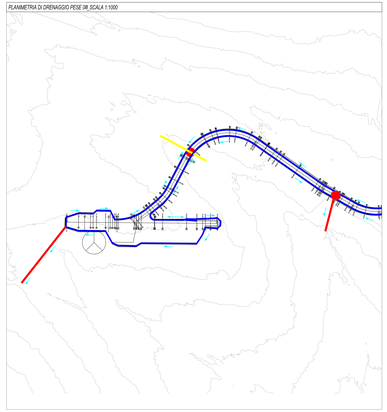

LEGENDA

- OPERE IN PROGETTO
- CUNETTA IN TERRA_dim min (0.5/1.0) m x h var (da 0.50 a 1.00 m)
- FOSSO TRAPEZIO_dim min (0.5/1.0) m x h var (da 0.50 a 1.00 m)
- RIPRODFILATURA FOSSO NATURALE
- TOMBINO DI ATTRAVERSAMENTO
- LINEA DI FLUSSO