


ESTRATTO DELLA CARTA TECNICA REGIONALE CON INDICAZIONE DEI FABBRICATI  
SCALA 1:5.000

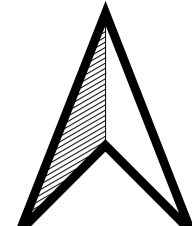


ESTRATTO DI ORTOFOTO CON INDICAZIONE DEI FABBRICATI  
SCALA 1:5.000

Categoria	id	Tipo	Particella	Foglio	Comune	Distanza Areogeneratore [m]
A03	26	Abitazione	303	5	Ripabottoni	424
A04	60	Abitazione	295	5	Ripabottoni	464
A04	61	Abitazione	156	4	Ripabottoni	424
C02	95	Altri edifici	303	5	Ripabottoni	408
C02	96	Altri edifici	150	4	Ripabottoni	284
C02	97	Altri edifici	157	4	Ripabottoni	427
C02	80	Altri edifici	190	4	Ripabottoni	328
F02	160	Altri edifici	150	4	Ripabottoni	268
F02	246	Altri edifici	154	4	Ripabottoni	270
F02	159	Altri edifici	47	5	Ripabottoni	257
F02	161	Altri edifici	151	4	Ripabottoni	388
F02	247	Altri edifici	154	4	Ripabottoni	278
FABBR. DIRUTO	215	Rudere	87	4	Ripabottoni	280
FABBR. DIRUTO	214	Rudere	87	4	Ripabottoni	258
NC	245	Altri edifici	97	4	Ripabottoni	259
NC	242	Altri edifici	329	5	Ripabottoni	473



**Legenda**

- Aerogeneratore in progetto
- A02
- A03
- A04
- A07
- B04
- C02
- C06
- D01
- D08
- D10
- E01
- F02
- FABBR. RURALE
- FABBR. DIRUTO
- AREA RURALE
- NC
- SOPPR.

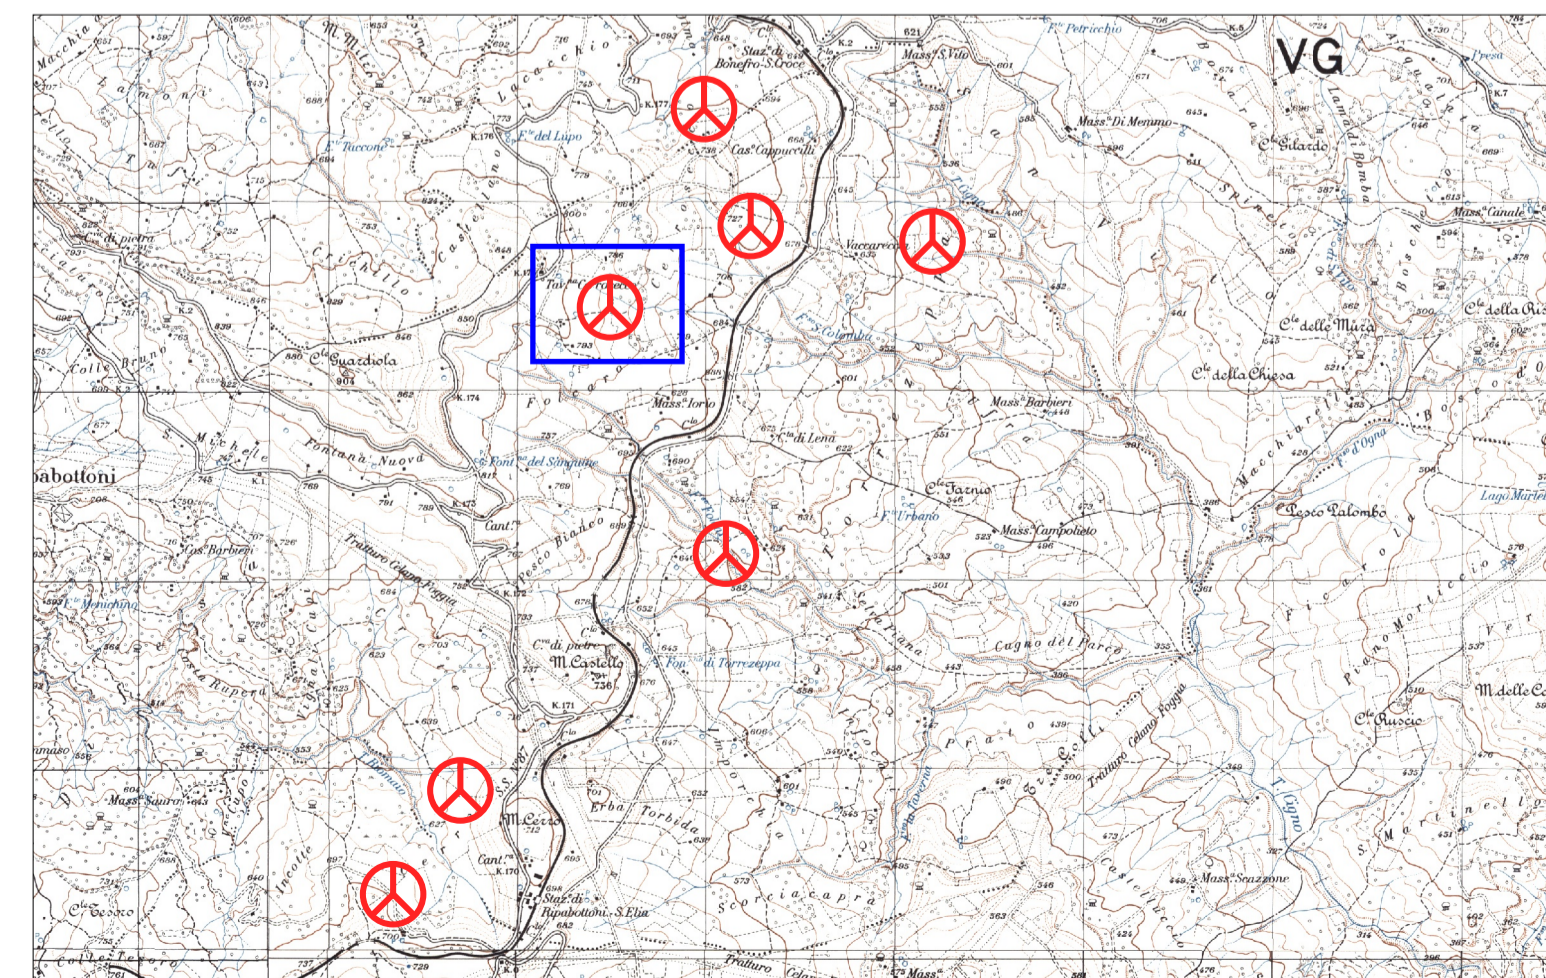

**REGIONE MOLISE**    **COMUNE DI CASACALENDA**    **COMUNE DI MORRONE DEL SANONIO**    **COMUNE DI SANT'ELIA A PIANISI**    **COMUNE DI RIPABOTTONI**

---

Committente: **RWE**    RWE RENEWABLES ITALIA S.R.L.  
via Andrea Doria, 41/G - 00192 Roma  
P.IVA/C.F. 06400370968  
PEC: rwerenewablesitaliasrl@legalmail.it

Titolo del Progetto: **PARCO EOLICO "SANT'ELIA"**

Documento: **PROGETTO DEFINITIVO**    N° Documento: PESE\_EGCT\_5b

ID PROGETTO	PESE	DISCIPLINA:	PD	TIPOLOGIA:	T	FORMATO:	A1
-------------	------	-------------	----	------------	---	----------	----

Elaborato: **Verifica delle distanze minime dell'impianto dai fabbricati 2 di 8**

FOGLIO: 2 di 8    SCALA: 1:5.000    NOME FILE: PESE\_EGCT\_5b\_Verifica delle distanze minime dell'impianto dai fabbricati 2 di 8.pdf

Progettati:

dotting. Giovanni Guzzo Foliano    dotting. Amedeo Costabile    dott. Ing. Francesco Meringolo

Progettazione:

Gruppo di lavoro:  
dotting. Denise Di Cianni  
dotting. Diego De Benedittis  
dotting. Pasquale Simone Gatto  
dotting. geol. Marina Petracca

Rev.	Data Revisione:	Descrizione Revisione	Redatto	Controllato	Approvato
00	12/04/2023	PRIMA EMISSIONE	New. Dev.	RWE	RWE