


ESTRATTO DELLA CARTA TECNICA REGIONALE CON INDICAZIONE DEI FABBRICATI
SCALA 1:5.000




ESTRATTO DI ORTOFOTO CON INDICAZIONE DEI FABBRICATI
SCALA 1:5.000

Categoria	id	Tipo	Particella	Foglio	Comune	Distanza Areogeneratore [m]
A03	27	Abitazione	164	27	Ripabottoni	448
A03	28	Abitazione	164	27	Ripabottoni	488
D10	137	Altri edifici	207	27	Ripabottoni	271
NC	238	Altri edifici	135	27	Ripabottoni	407
NC	239	Altri edifici	43	27	Ripabottoni	411

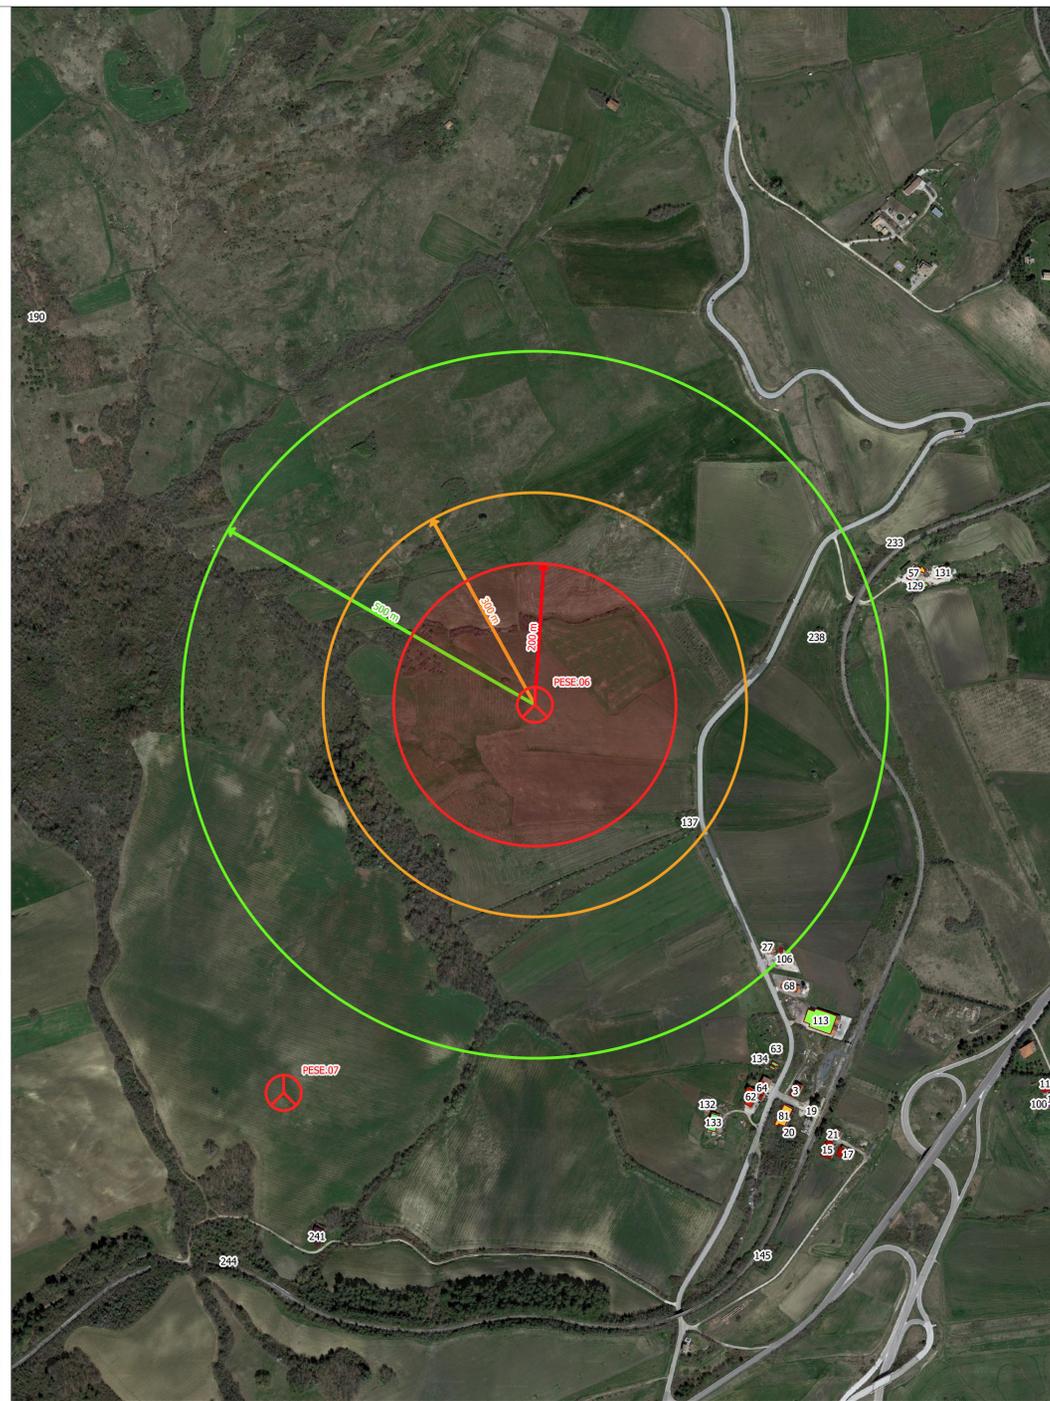

Legenda

- Aerogeneratore in progetto
- A02
- A03
- A04
- A07
- B04
- C02
- C06
- D01
- D08
- D10
- E01
- F02
- FABB. RURALE
- FABB. DIRUTO
- AREA RURALE
- NC
- SOPPR.

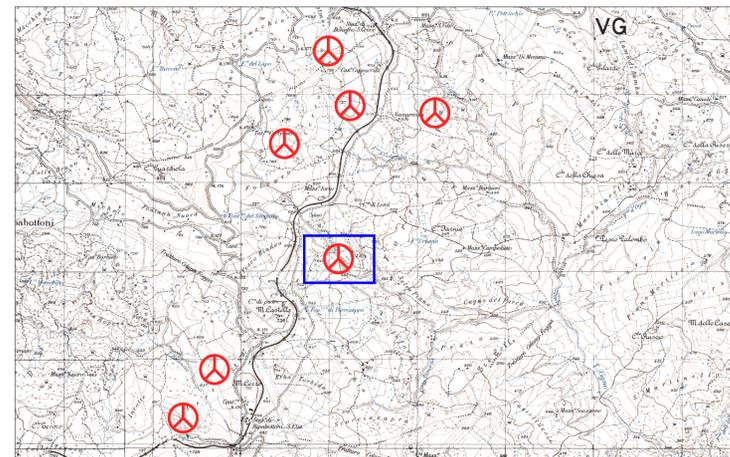

Committente: RWE RENEWABLES ITALIA S.R.L.
via Andrea Doria, 41/G - 00192 Roma
P.IVA/C.F. 06400370968
PEC: rwerenewablesitaliasrl@legalmail.it

Titolo del Progetto: **PARCO EOLICO "SANT'ELIA"**

Documento: **PROGETTO DEFINITIVO** **N° Documento:** PESE_EGCT_SF

ID PROGETTO	PESE	DISCIPLINA:	PD	TIPOLOGIA:	T	FORMATO:	A1
-------------	------	-------------	----	------------	---	----------	----

Elaborato: **Verifica delle distanze minime dell'impianto dai fabbricati 6 di 8**

FOGLIO: 6 di 8 SCALA: 1:5.000 NOME FILE: PESE_EGCT_SF_Verifica delle distanze minime dell'impianto dai fabbricati 6 di 8.pdf

Progettati:

dot.ing. Giovanni Guzzo Foliaro dot.ing. Amadeo Costabile dot.ing. Francesco Menigolo

Progettazione:

Gruppo di lavoro:
dot.ing. Denise Di Cianni
dot.ing. Diego De Benedittis
dot.ing. Pasquale Simone Gatto
dot.geol. Marina Petracca

Rev.	Data Revisione:	Descrizione Revisione	Redatto	Controllato	Approvato
00	12/04/2023	PRIMA EMISSIONE	New. Dev.	RWE	RWE