


ESTRATTO DELLA CARTA TECNICA REGIONALE CON INDICAZIONE DEI FABBRICATI  
SCALA 1:5.000




ESTRATTO DI ORTOFOTO CON INDICAZIONE DEI FABBRICATI  
SCALA 1:5.000

Categoria	id	Tipo	Particella	Foglio	Comune	Distanza Areogeneratore [m]
E01	244	Altri edifici	2	4	Sant Elia a Pianisi	246
SOPPR.	241	Altri edifici	30	4	Sant Elia a Pianisi	195

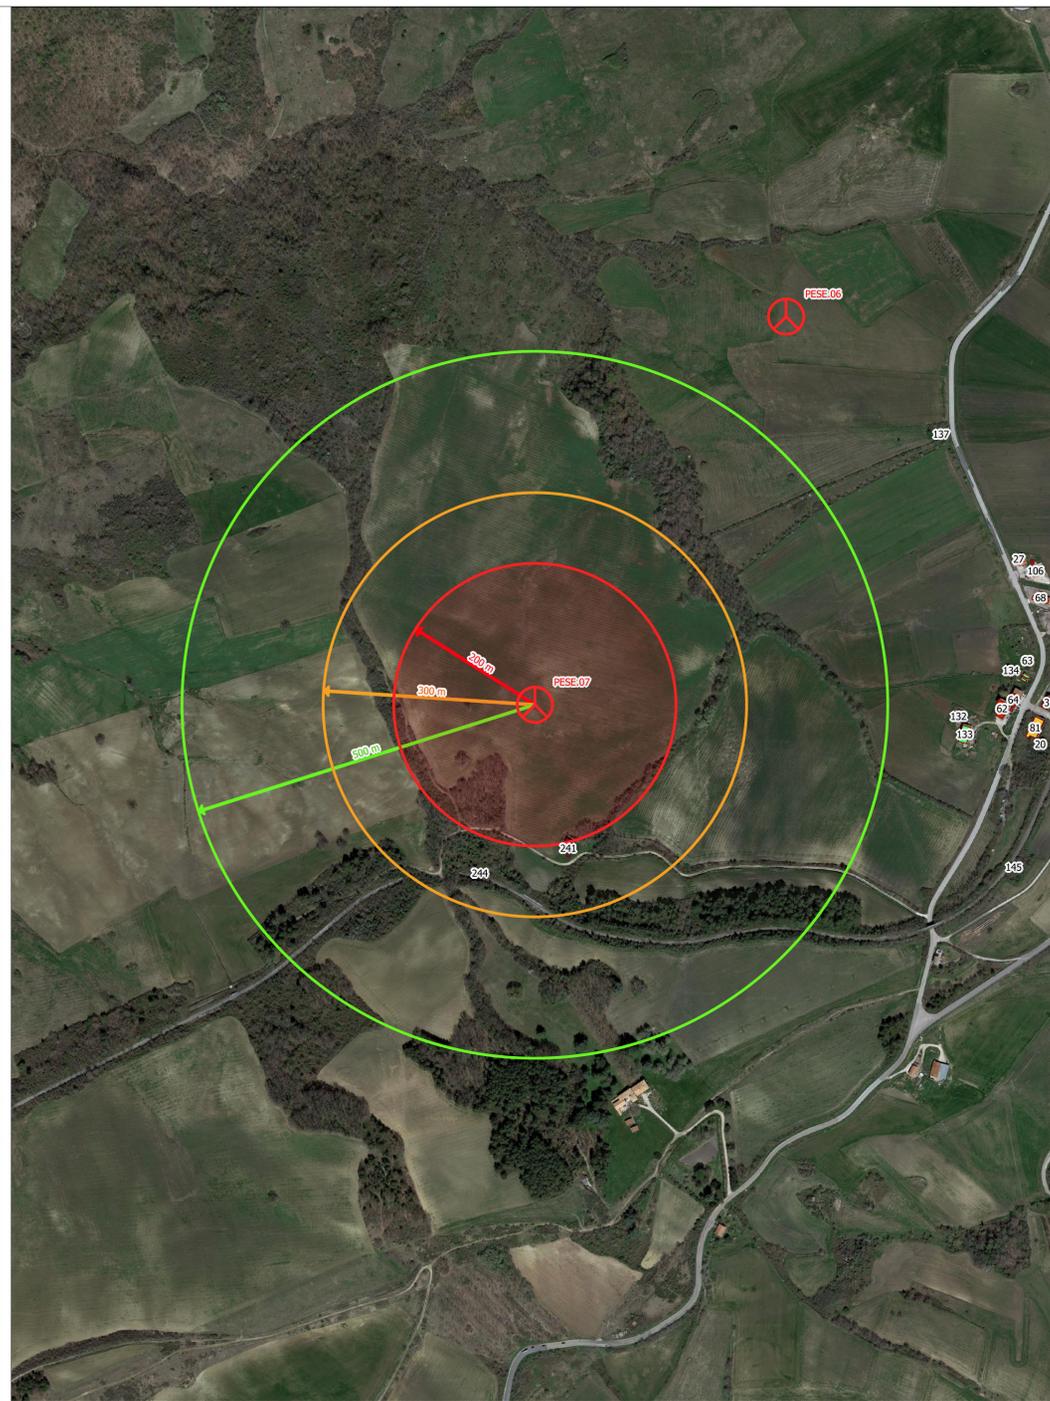

**Legenda**

- Aerogeneratore in progetto
- A02
- A03
- A04
- A07
- B04
- C02
- C06
- D01
- D08
- D10
- E01
- F02
- FABBR. RURALE
- FABBR. DIRUTO
- AREA RURALE
- NC
- SOPPR.

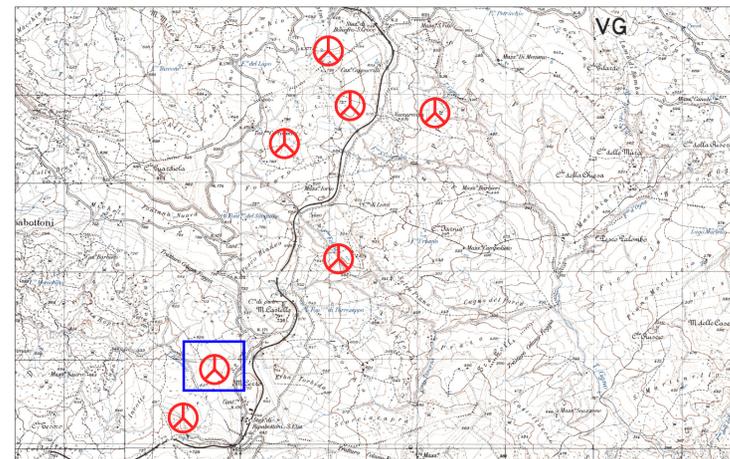

**REGIONE MOLISE**    **COMUNE DI CASACALENDA**    **COMUNE DI MORRONE DEL SANNIO**    **COMUNE DI SANT'ELIA A PIANISI**    **COMUNE DI RIPABOTTONI**

---

Committente: **RWE**    RWE RENEWABLES ITALIA S.R.L.  
via Andrea Doria, 41/G - 00192 Roma  
P.IVA/C.F. 06400370968  
PEC: rwerenewablesitaliasrl@legmail.it

Titolo del Progetto: **PARCO EOLICO "SANT'ELIA"**

Documento: **PROGETTO DEFINITIVO**    N° Documento: PESE\_EGCT\_5g

ID PROGETTO	PESE	DISCIPLINA:	PD	TIPOLOGIA:	T	FORMATO:	A1
-------------	------	-------------	----	------------	---	----------	----

Elaborato: **Verifica delle distanze minime dell'impianto dai fabbricati 7 di 8**

FOGLIO: 7 di 8    SCALA: 1:5.000    NOME FILE: PESE\_EGCT\_5g\_Verifica delle distanze minime dell'impianto dai fabbricati 7 di 8.pdf

Progettati:

dott.ing. Giovanni Guzzo Foliaro    dott.ing. Amedeo Costabile    dott. ing. Francesco Meriugolo

Progettazione:

Gruppo di lavoro:  
dott.ing. Denise Di Cianni  
dott.ing. Diego De Benedittis  
dott.ing. Pasquale Simone Gatto  
dott.geol. Marina Petracca

Rev.	Data Revisione:	Descrizione Revisione	Redatto	Controllato	Approvato
00	12/04/2023	PRIMA EMISSIONE	New. Dev.	RWE	RWE