



ESTRATTO DELLA CARTA TECNICA REGIONALE CON INDICAZIONE DEI FABBRICATI
SCALA 1:5.000

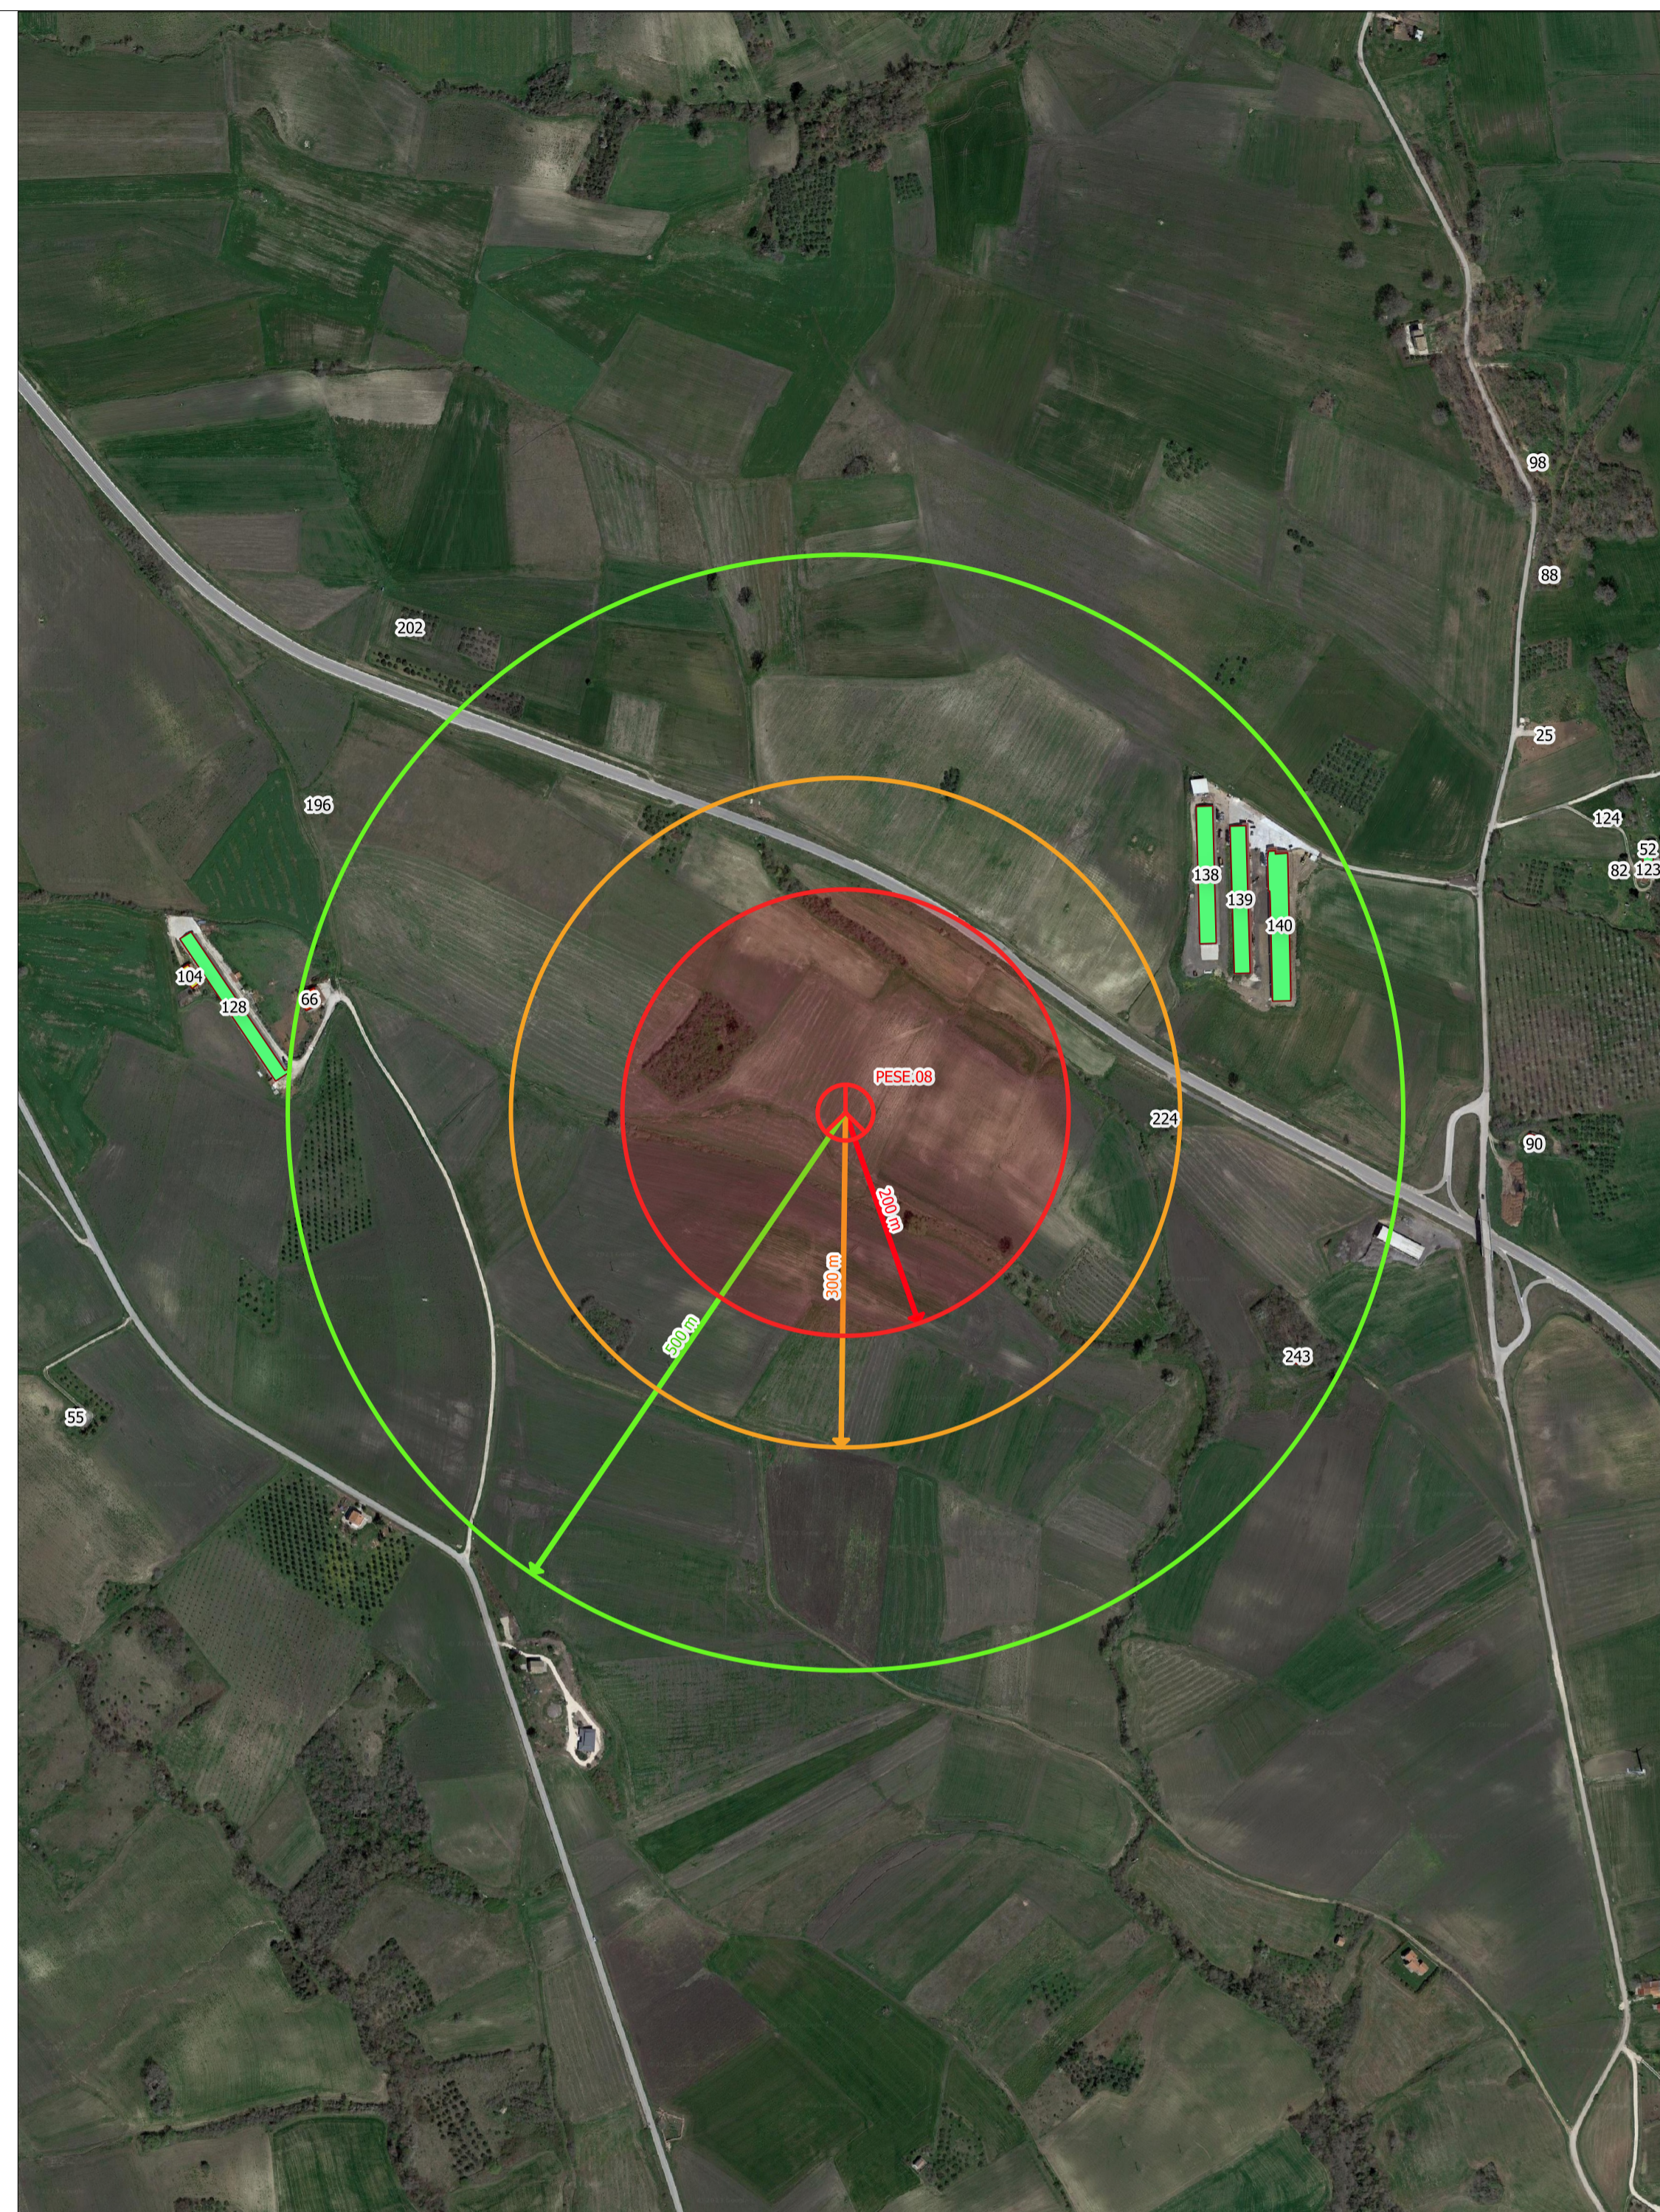


ESTRATTO DI ORTOFOTO CON INDICAZIONE DEI FABBRICATI
SCALA 1:5.000

Categoria	id	Tipo	Particella	Foglio	Comune	Distanza Areogeneratore [m]
A04	243	Abitazione	197	14	Sant Elia a Pianisi	454
A07	66	Abitazione	207	12	Sant Elia a Pianisi	482
D10	138	Altri edifici	319	6	Sant Elia a Pianisi	352
D10	139	Altri edifici	335	6	Sant Elia a Pianisi	370
D10	140	Altri edifici	347	6	Sant Elia a Pianisi	396
FABBR. DIRUTO	224	Rudere	146	6	Sant Elia a Pianisi	281

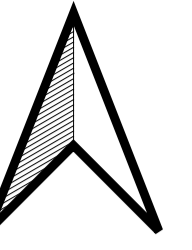

Legenda

- Aerogeneratore in progetto
- A02
- A03
- A04
- A07
- B04
- C02
- C06
- D01
- D08
- D10
- E01
- F02
- FABBR. RURALE
- FABBR. DIRUTO
- AREA RURALE
- NC
- SOPPR.

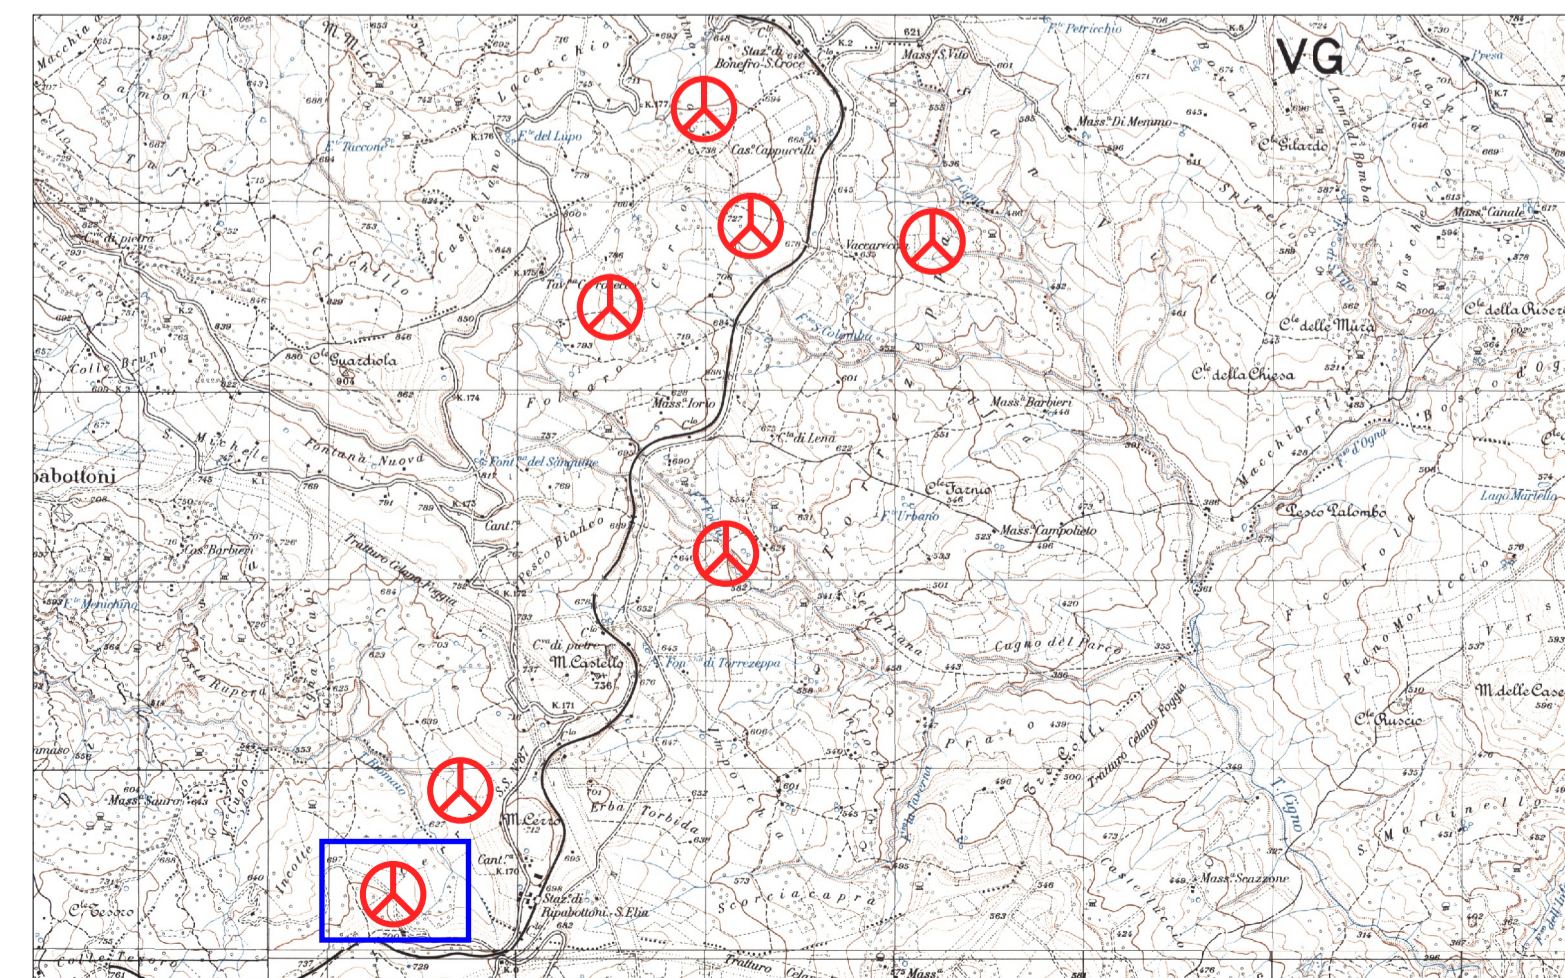

Committente: **RWE** RWE RENEWABLES ITALIA S.R.L.
via Andrea Doria, 41/G - 00192 Roma
P.IVA/C.F. 06400370968
PEC: rwerenewablesitaliasrl@legalmail.it

Titolo del Progetto: **PARCO EOLICO "SANT'ELIA"**

Documento: **PROGETTO DEFINITIVO** N° Documento: PESE_EGCT_5h

ID PROGETTO: PESE DISCIPLINA: PD TIPOLOGIA: T FORMATO: A1

Verifica delle distanze minime dell'impianto dai fabbricati 8 di 8

FOGLIO: 8 di 8 SCALA: 1:5.000 NOME FILE: PESE_EGCT_5h_Verifica delle distanze minime dell'impianto dai fabbricati 8 di 8.pdf

Progettati:

Progettazione:

Gruppo di lavoro:

- dot.ing Denise Di Cianni
- dot.ing Diego De Benedittis
- dot.ing Pasquale Simone Gatto
- dot.geol. Marina Petracca

Rev.	Data Revisione:	Descrizione Revisione	Redatto	Controllato	Approvato
00	12/04/2023	PRIMA EMISSIONE	New. Dev.	RWE	RWE