




Planimetria della viabilità di progetto - PESE.01

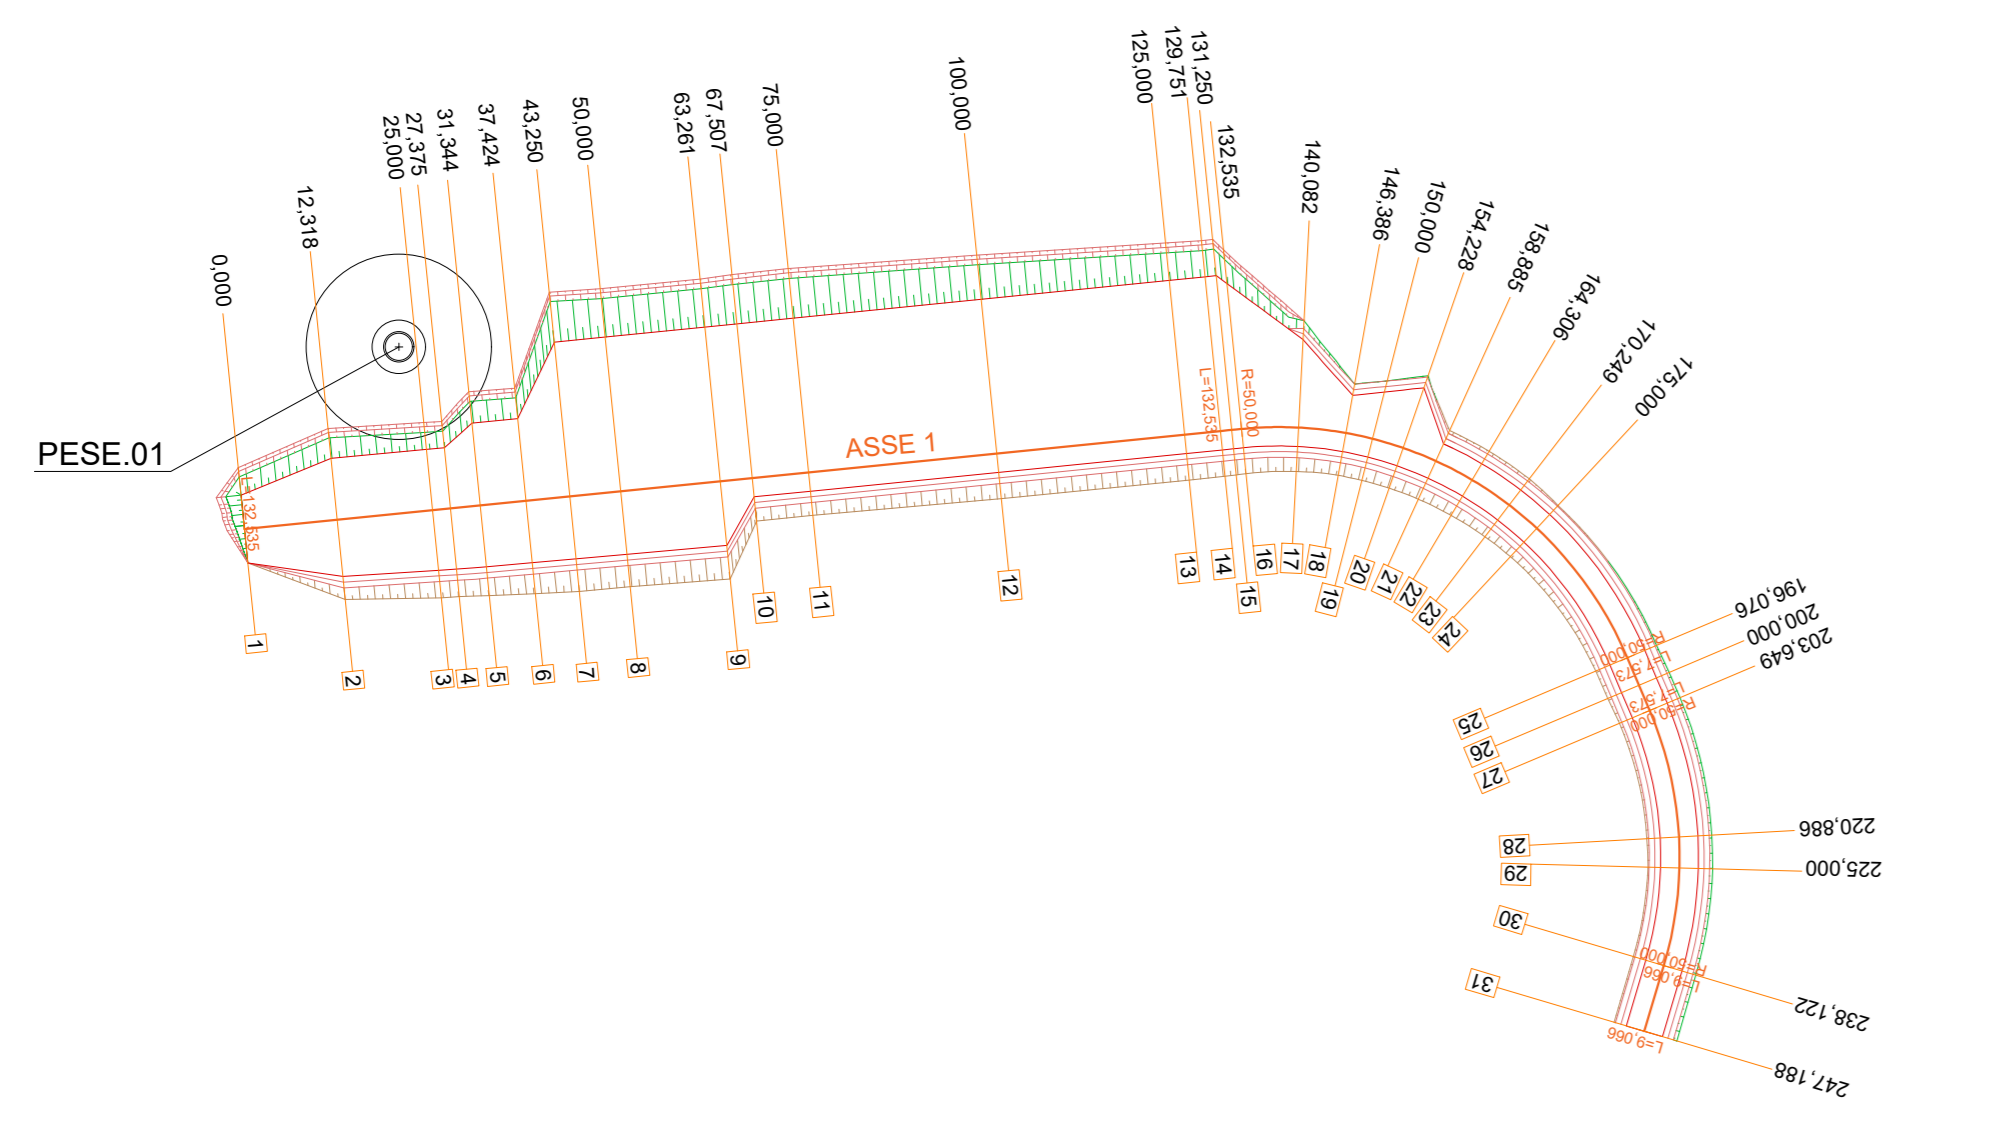


Planimetria della viabilità di progetto - PESE.02

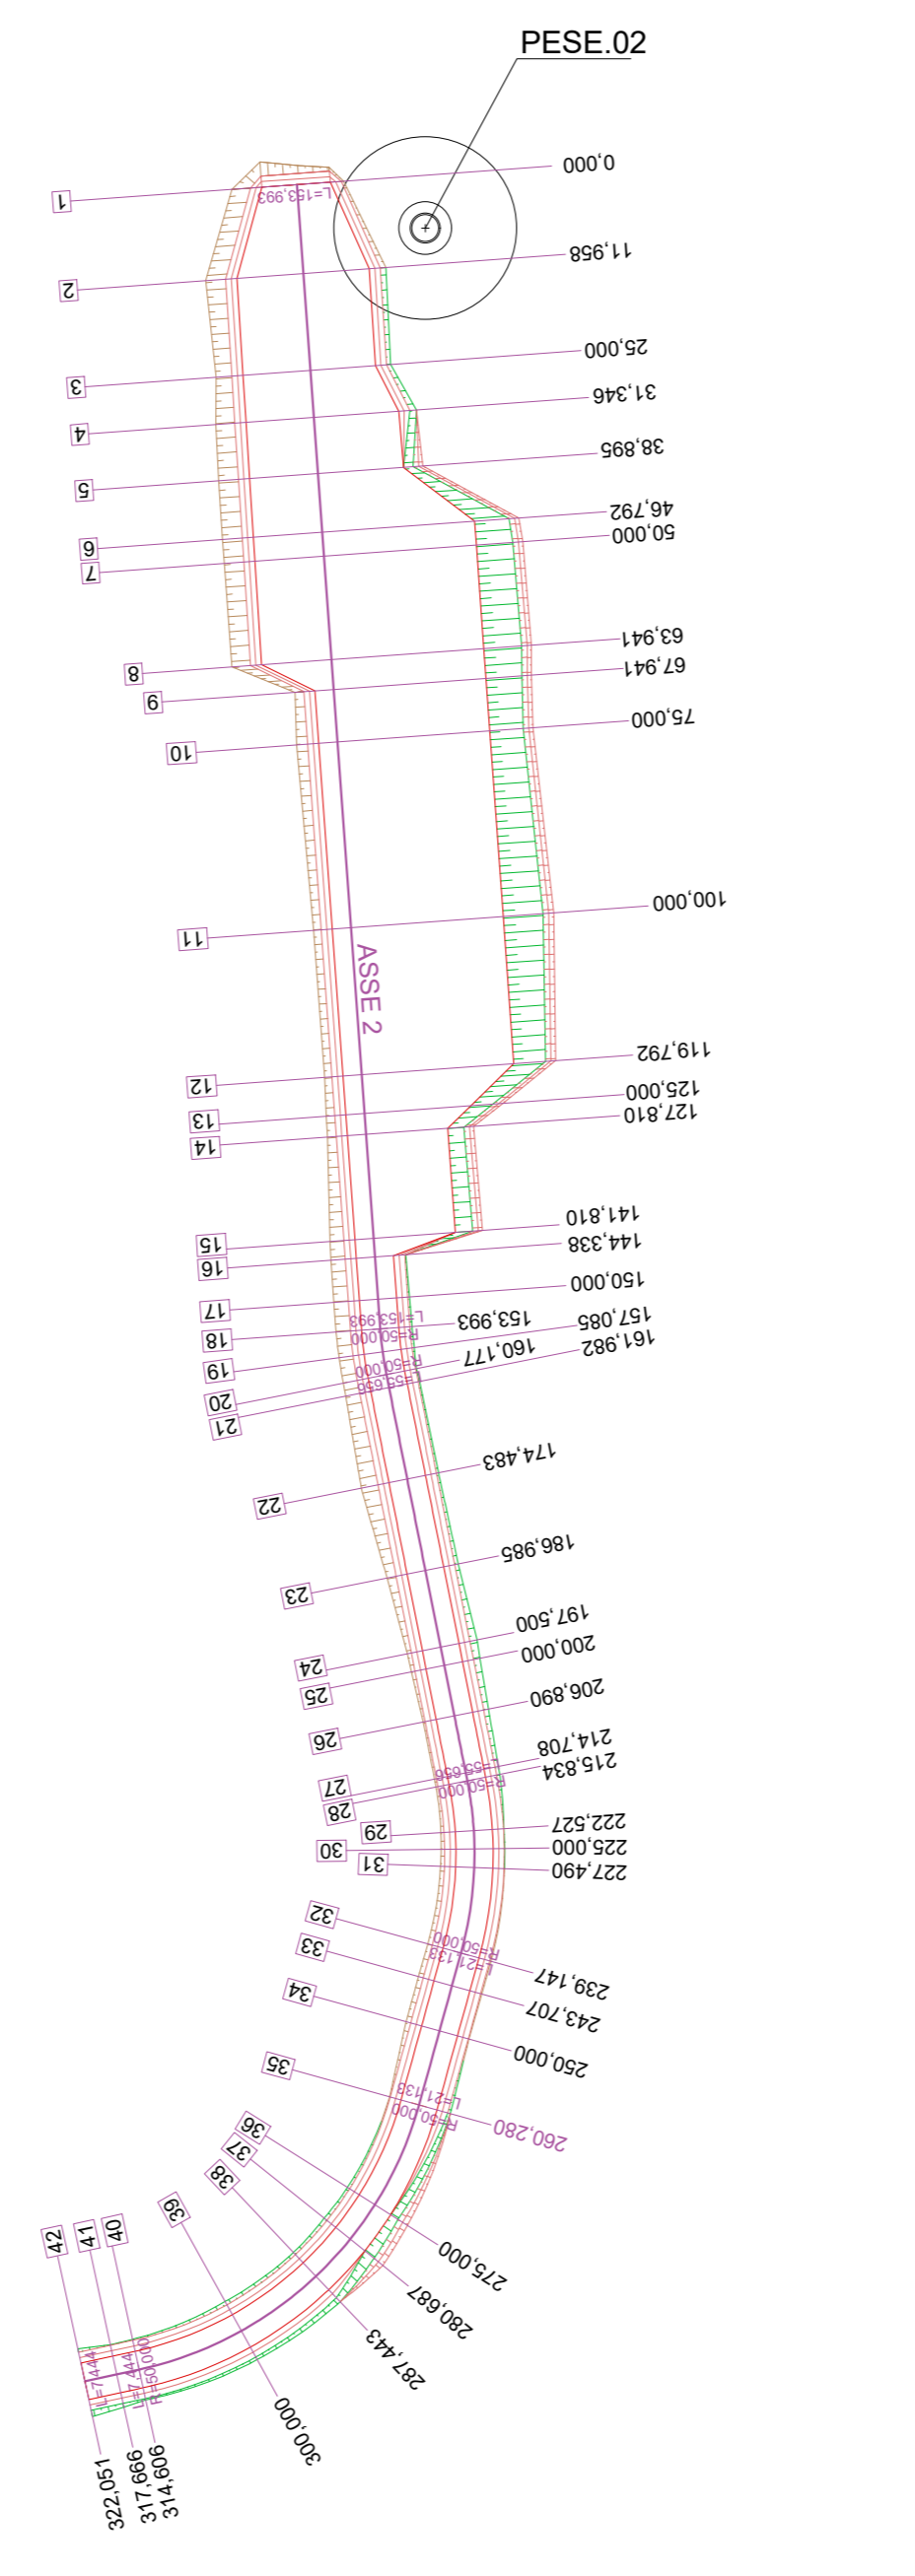




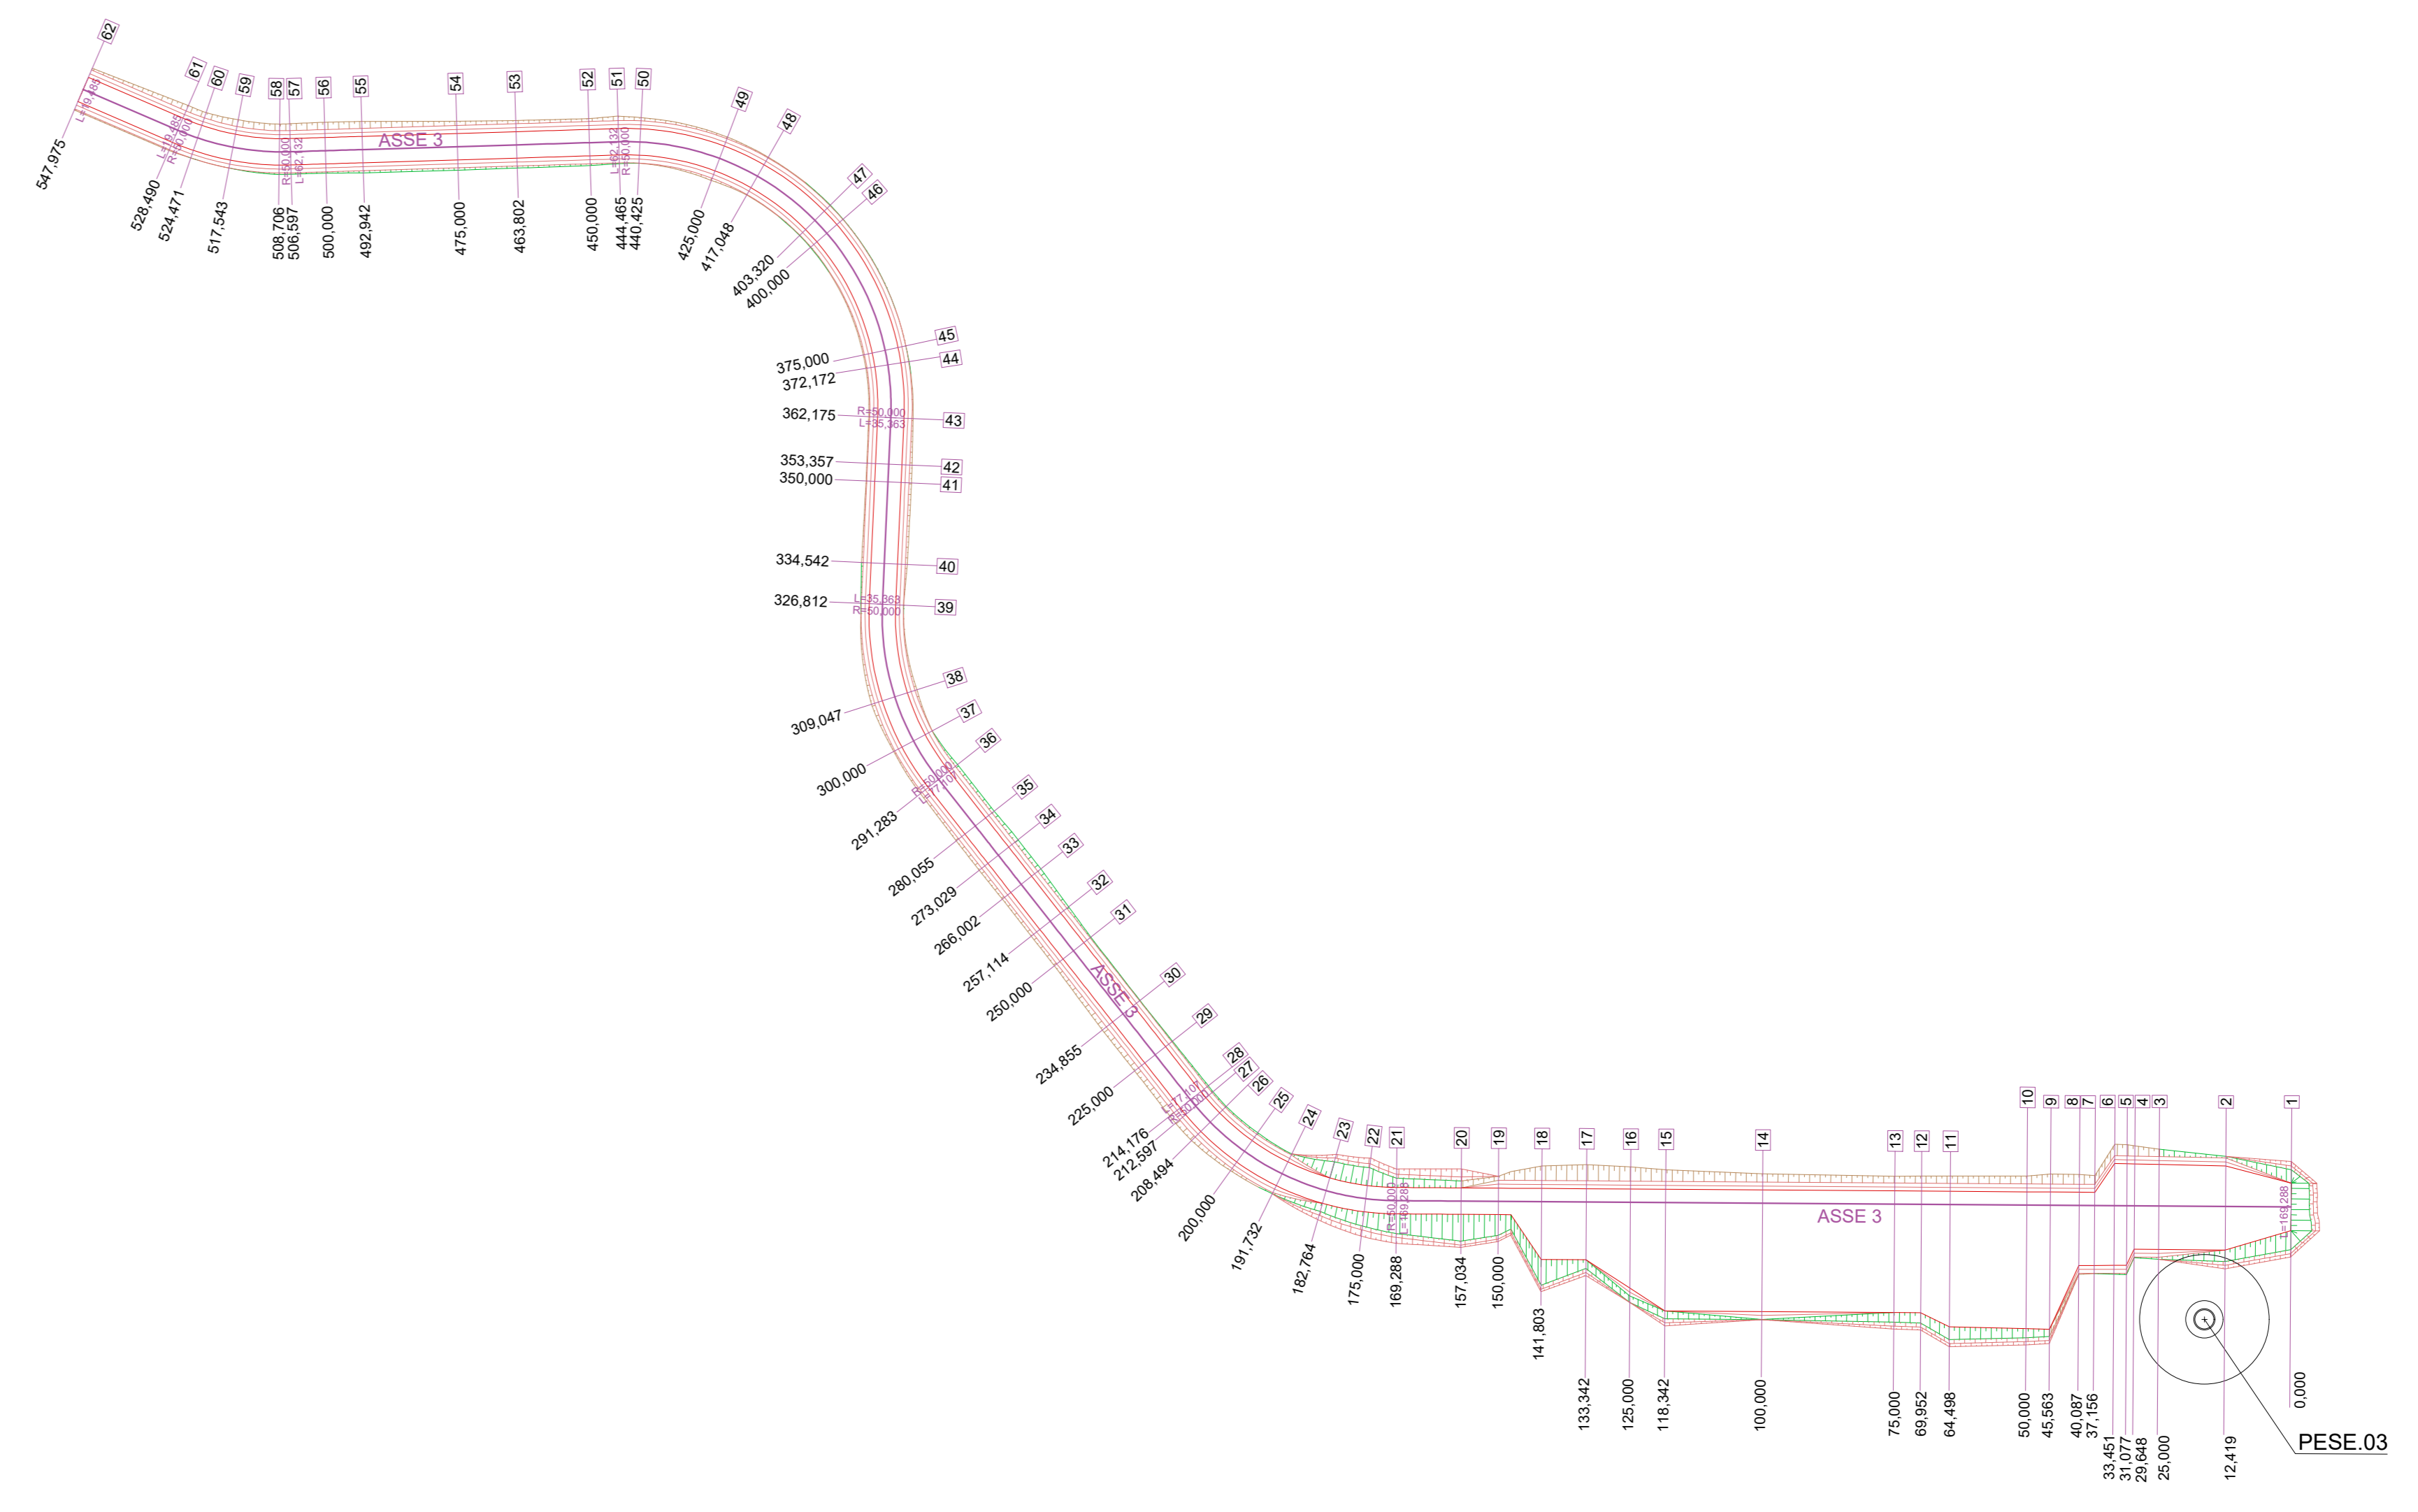Planimetria della viabilità di progetto - PESE.03

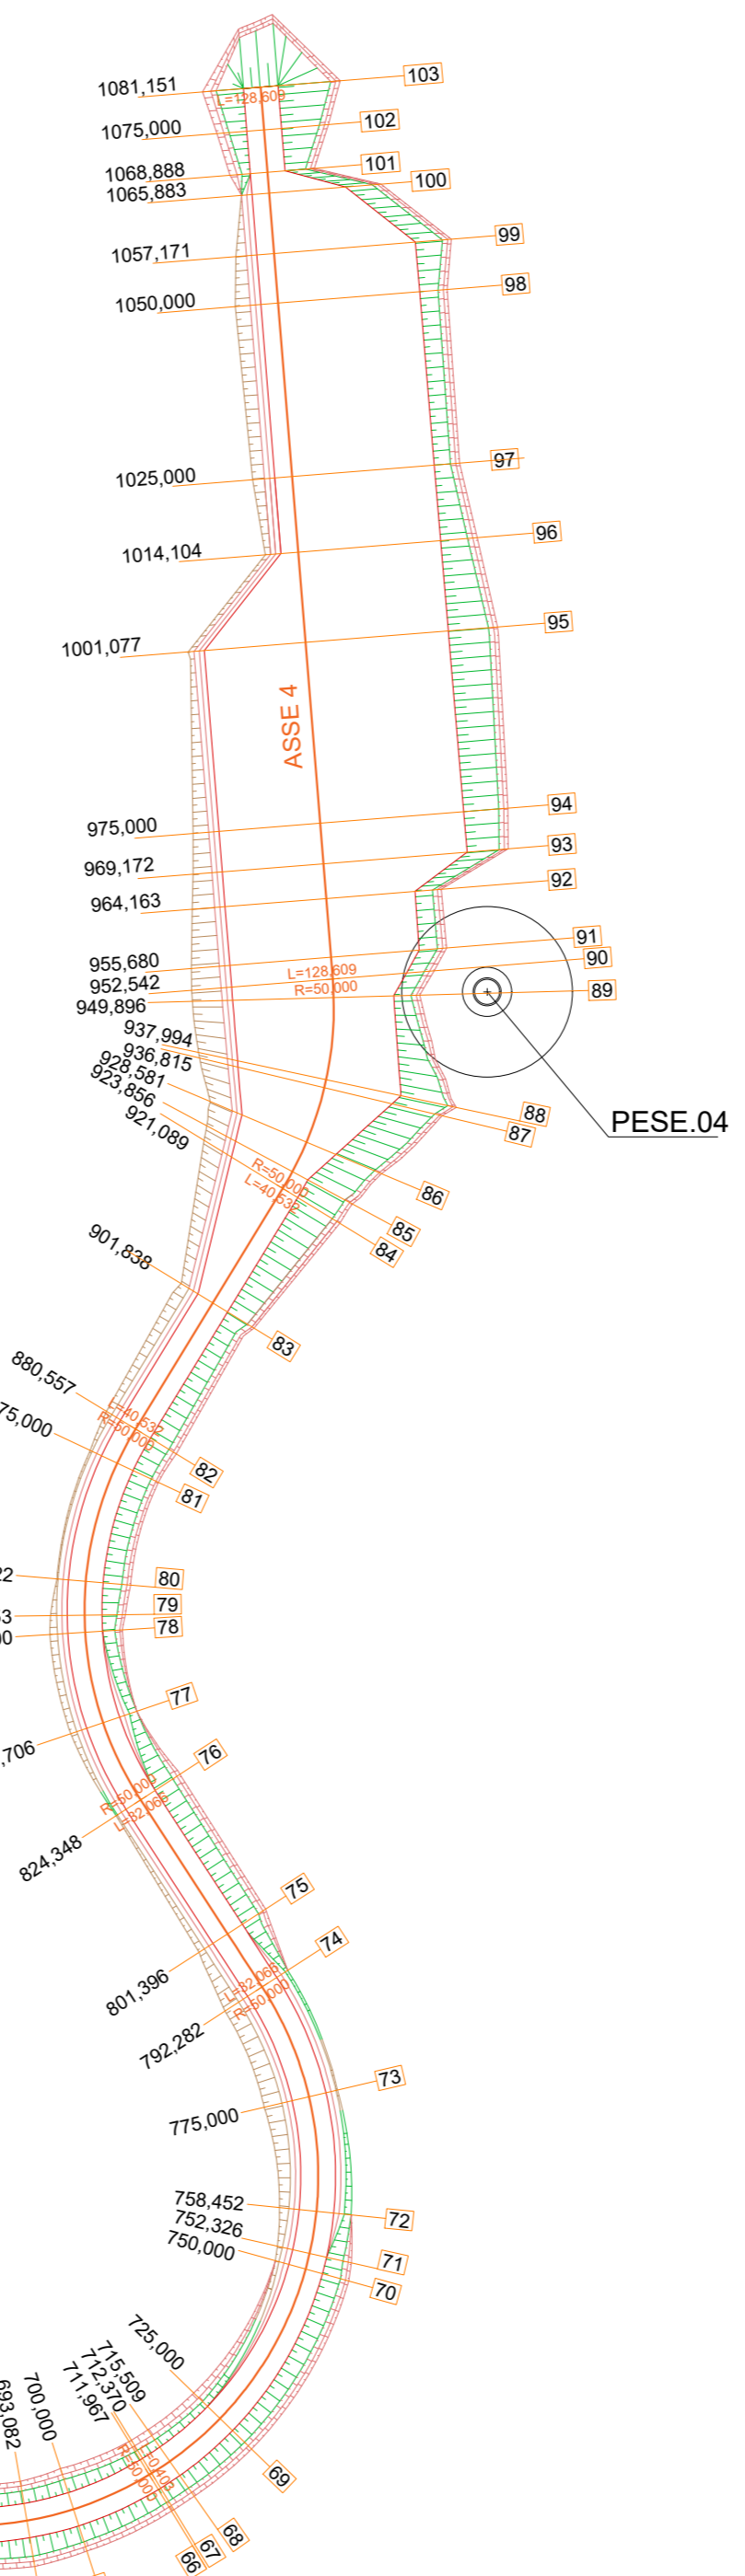


Planimetria della viabilità di progetto - PESE.04

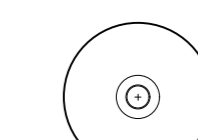

Legenda

-  Aerogeneratori in progetto
-  Operazione di scavo
-  Operazione di rilevato

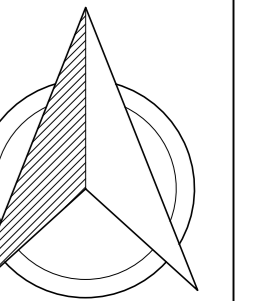







**Comittente:**  RWE RENEWABLES ITALIA S.R.L.  
 via Andrea Doria, 41/G - 00132 Roma  
 P.IVA/C.F. 06400370968  
 PEC: rwerenewablesitaliasrl@legalmail.it

**Titolo del Progetto:** PARCO EOLICO "SANT'ELIA"

**Documento:** PROGETTO DEFINITIVO      **N° Documento:** PESE\_EGCT\_6a

ID PROGETTO	PESE	DISCIPLINA	PD	TIPOLOGIA	T	FORMATO	A0
<b>Planimetria della viabilità di progetto 1 di 2</b>							

**Foglio:** 1 di 2    **Scala:** 1:1.000    **Nome File:** PESE\_EGCT\_6a\_Planimetria della viabilità di progetto 1 di 2.dwg

Progettista:



dit. Ing. Giovanni Guzzo Fallero    dit. Ing. Amedeo Costabini    dit. Ing. Francesco Merlino

Progettazione:



Gruppo di lavoro:  
 dit. Ing. Dennis Di Ciommi  
 dit. Ing. Diego De Benedittis  
 dit. Ing. Pasquale Simone Gallo  
 dit. Ing. Martina Petrucci

Rev.	Data Revisione	Descrizione Revisione	Redatto	Controllato	Approvato
00	12/04/2023	PRIMA EMISSIONE	New Dev.	RWE	RWE