



LATO "B"

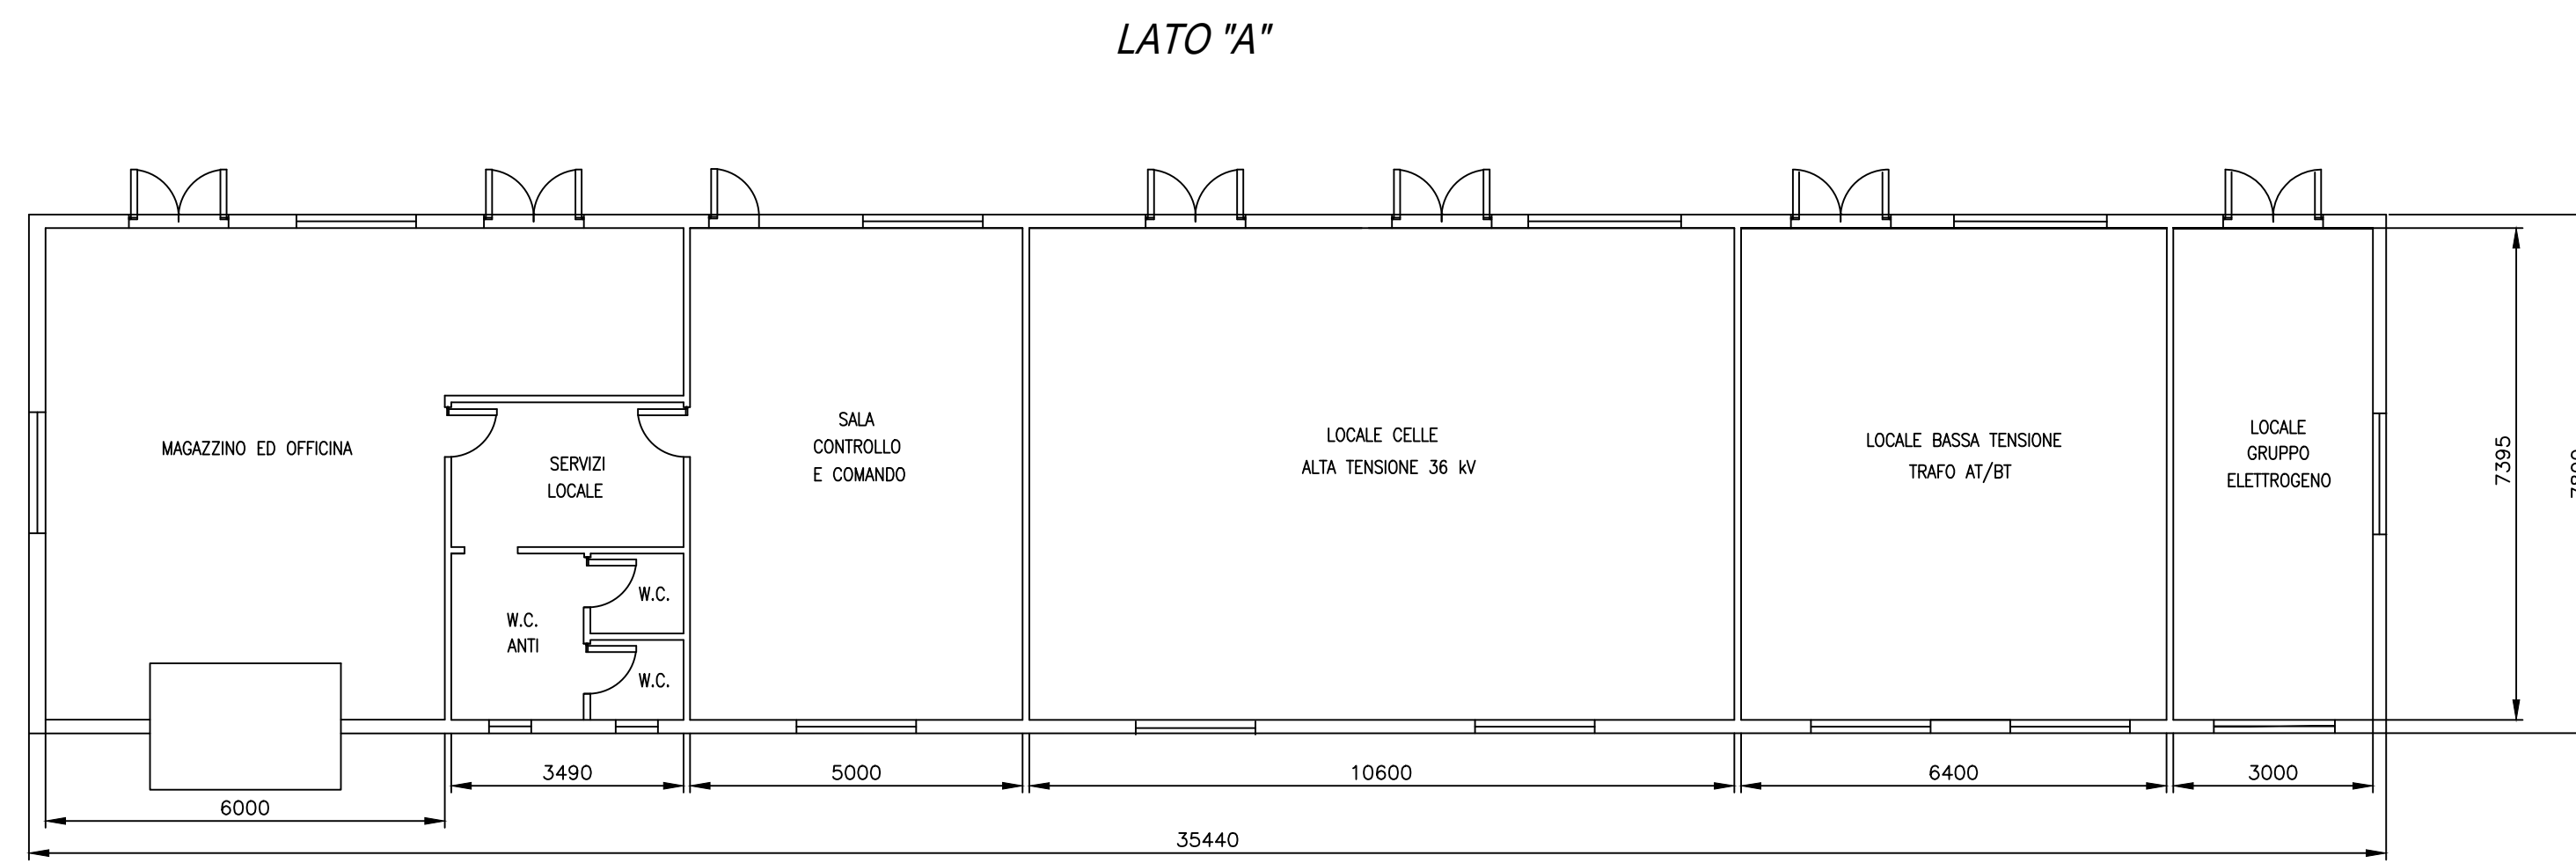


LATO "D"

LATO "C"


VISTA "LATO A"

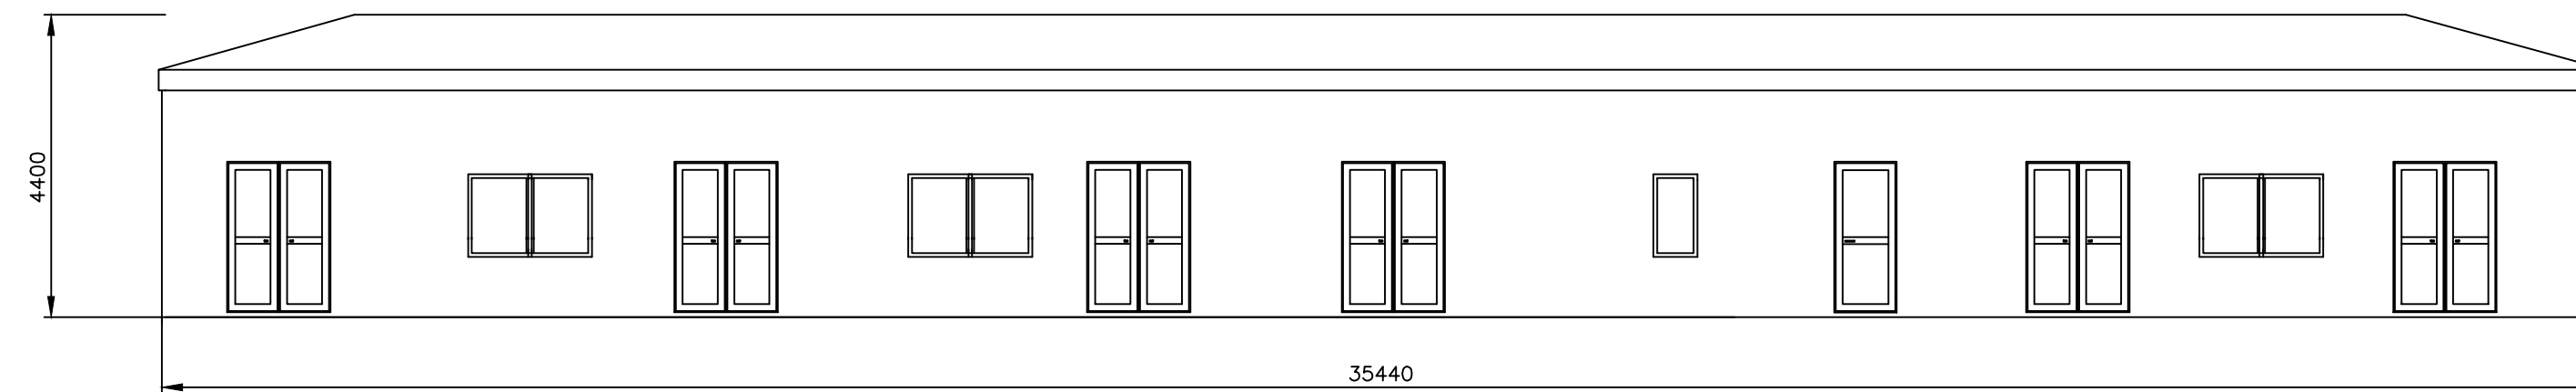


VISTA "LATO B"

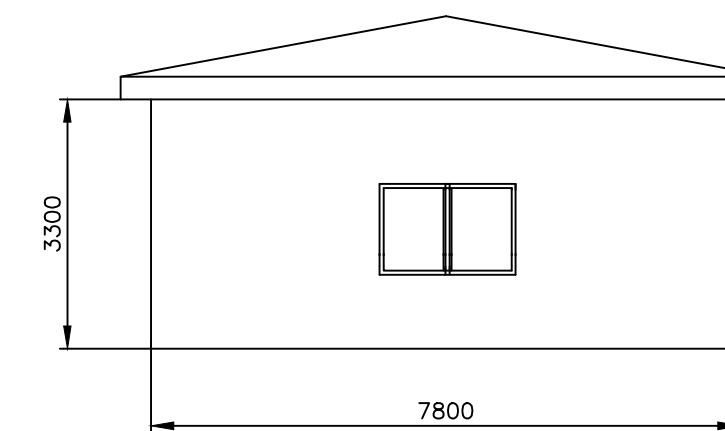

VISTA "LATO C"

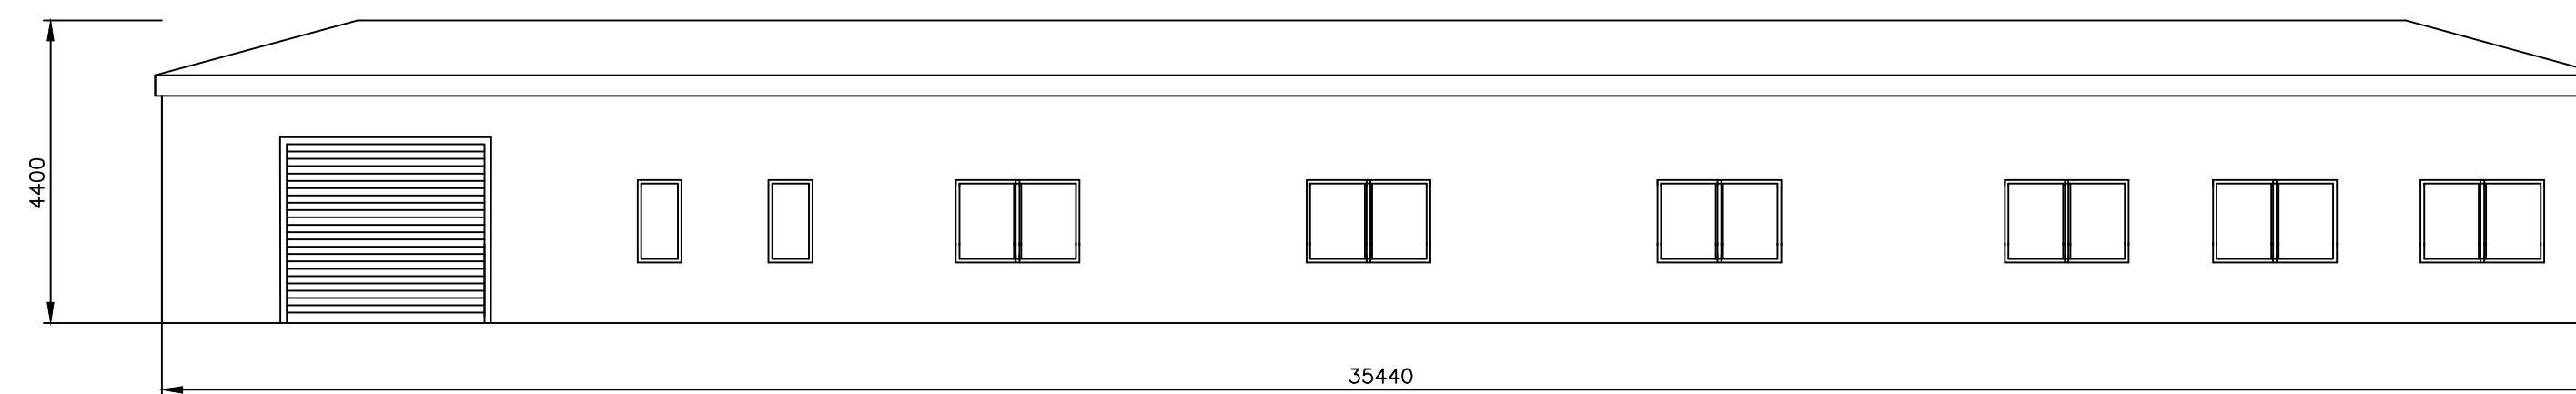

VISTA "LATO D"

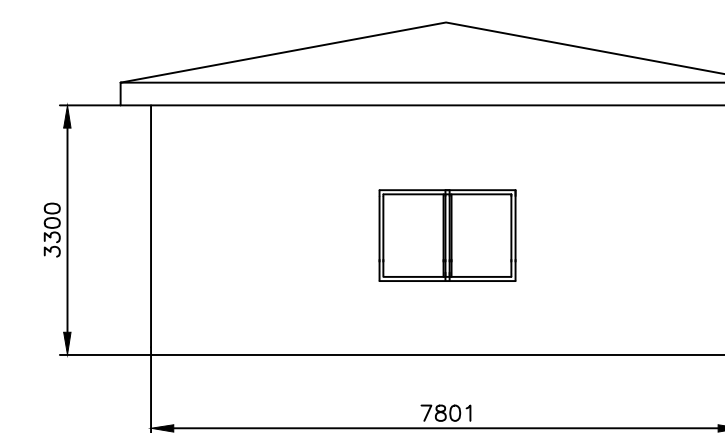

Committente: **RWE** RWE RENEWABLES ITALIA S.R.L.  
 via Andrea Doria, 41/G - 00192 Roma  
 P.IVA/C.F. 06400370968  
 PEC: rwerenewablesitaliasrl@legalmail.it

Titolo del Progetto: **PARCO EOLICO "SANT'ELIA"**


Documento: **PROGETTO DEFINITIVO** N° Documento: PESE\_OE\_12

ID PROGETTO	PESE	DISCIPLINA:	PD	TIPOLOGIA:	T	FORMATO:	A1
-------------	------	-------------	----	------------	---	----------	----

Elaborato: **Cabina di Consegna**

FOGLIO: 1 di 1 SCALA: 1:100 NOME FILE: PESE\_OE\_12\_Cabina di Consegna.pdf

Progettista: **NEW DEVELOPMENTS**  
 NEW DEVELOPMENTS srl  
 piazza Europa, 14 - 87100 Coianza (CS)

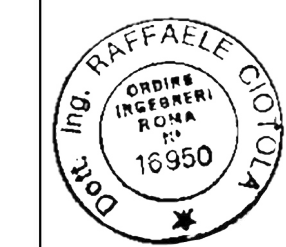

dott.ing. Raffaele Ciotola

Rev.	Data Revisione:	Descrizione Revisione	Redatto	Controllato	Approvato
00	12/04/2023	PRIMA EMISSIONE	New. Dev.	RWE	RWE