




**SEZIONE TIPO  
1 Terne su TERRENO**

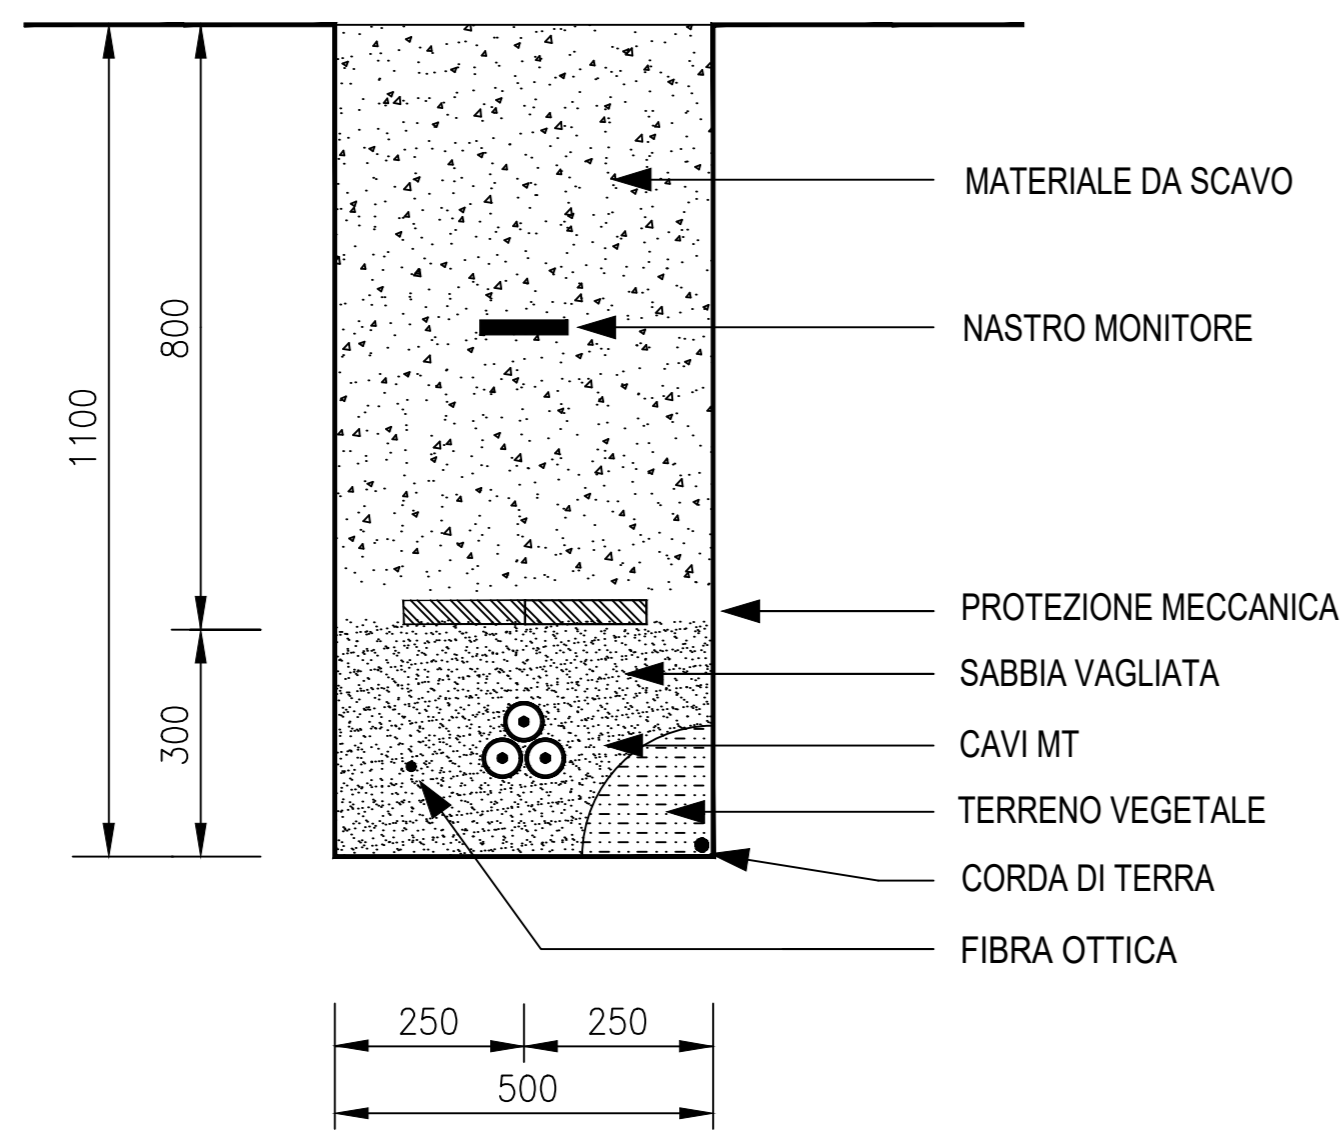


**SEZIONE TIPO  
2 Terne su TERRENO**

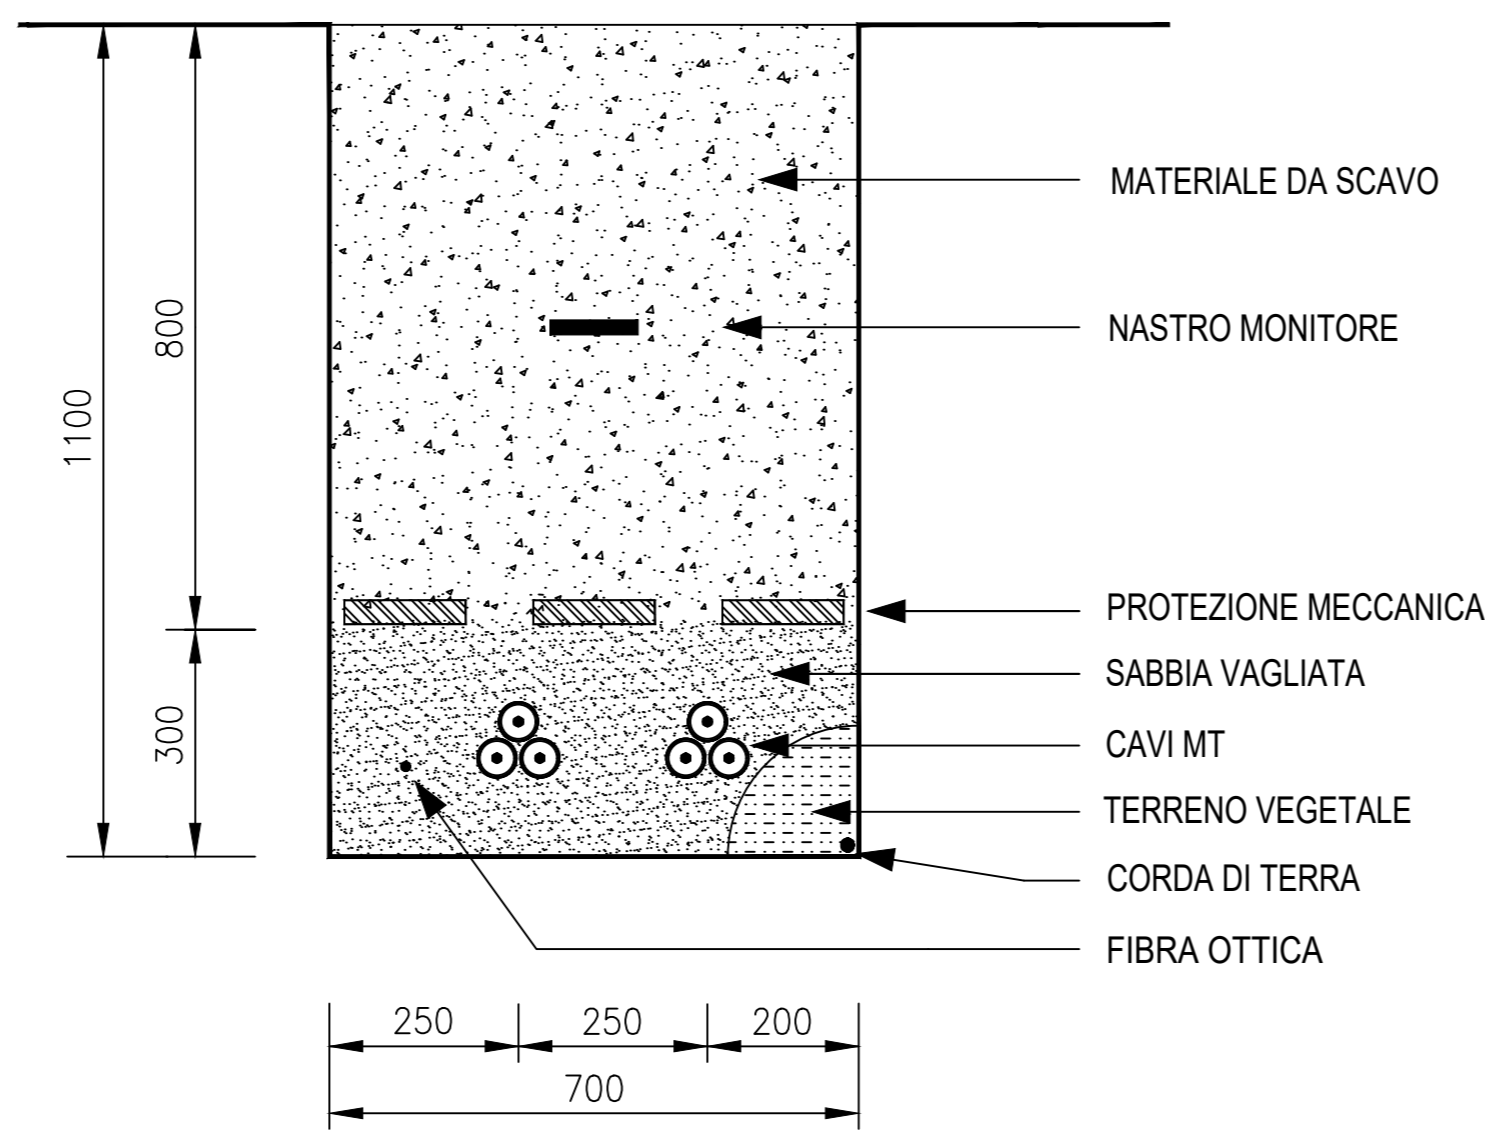


**SEZIONE TIPO  
3 Terne su TERRENO**

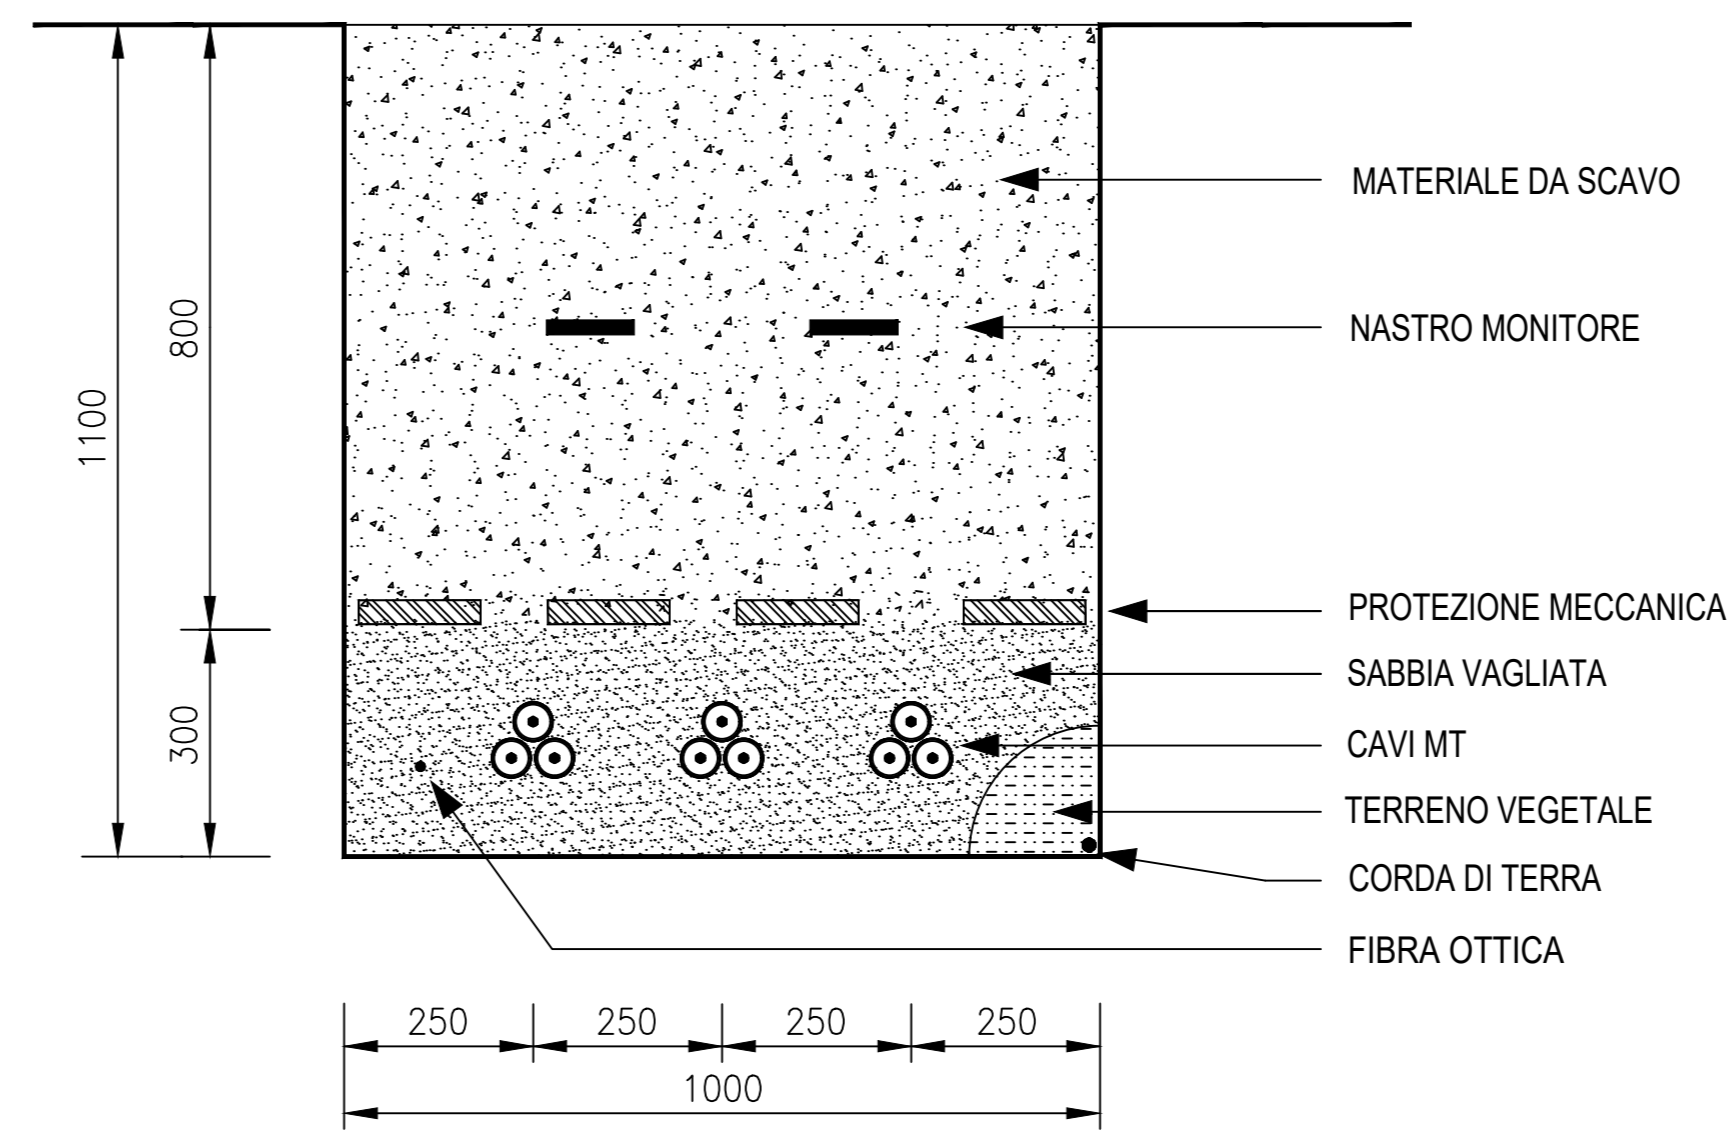


**SEZIONE TIPO  
1 Terne su STRADA**

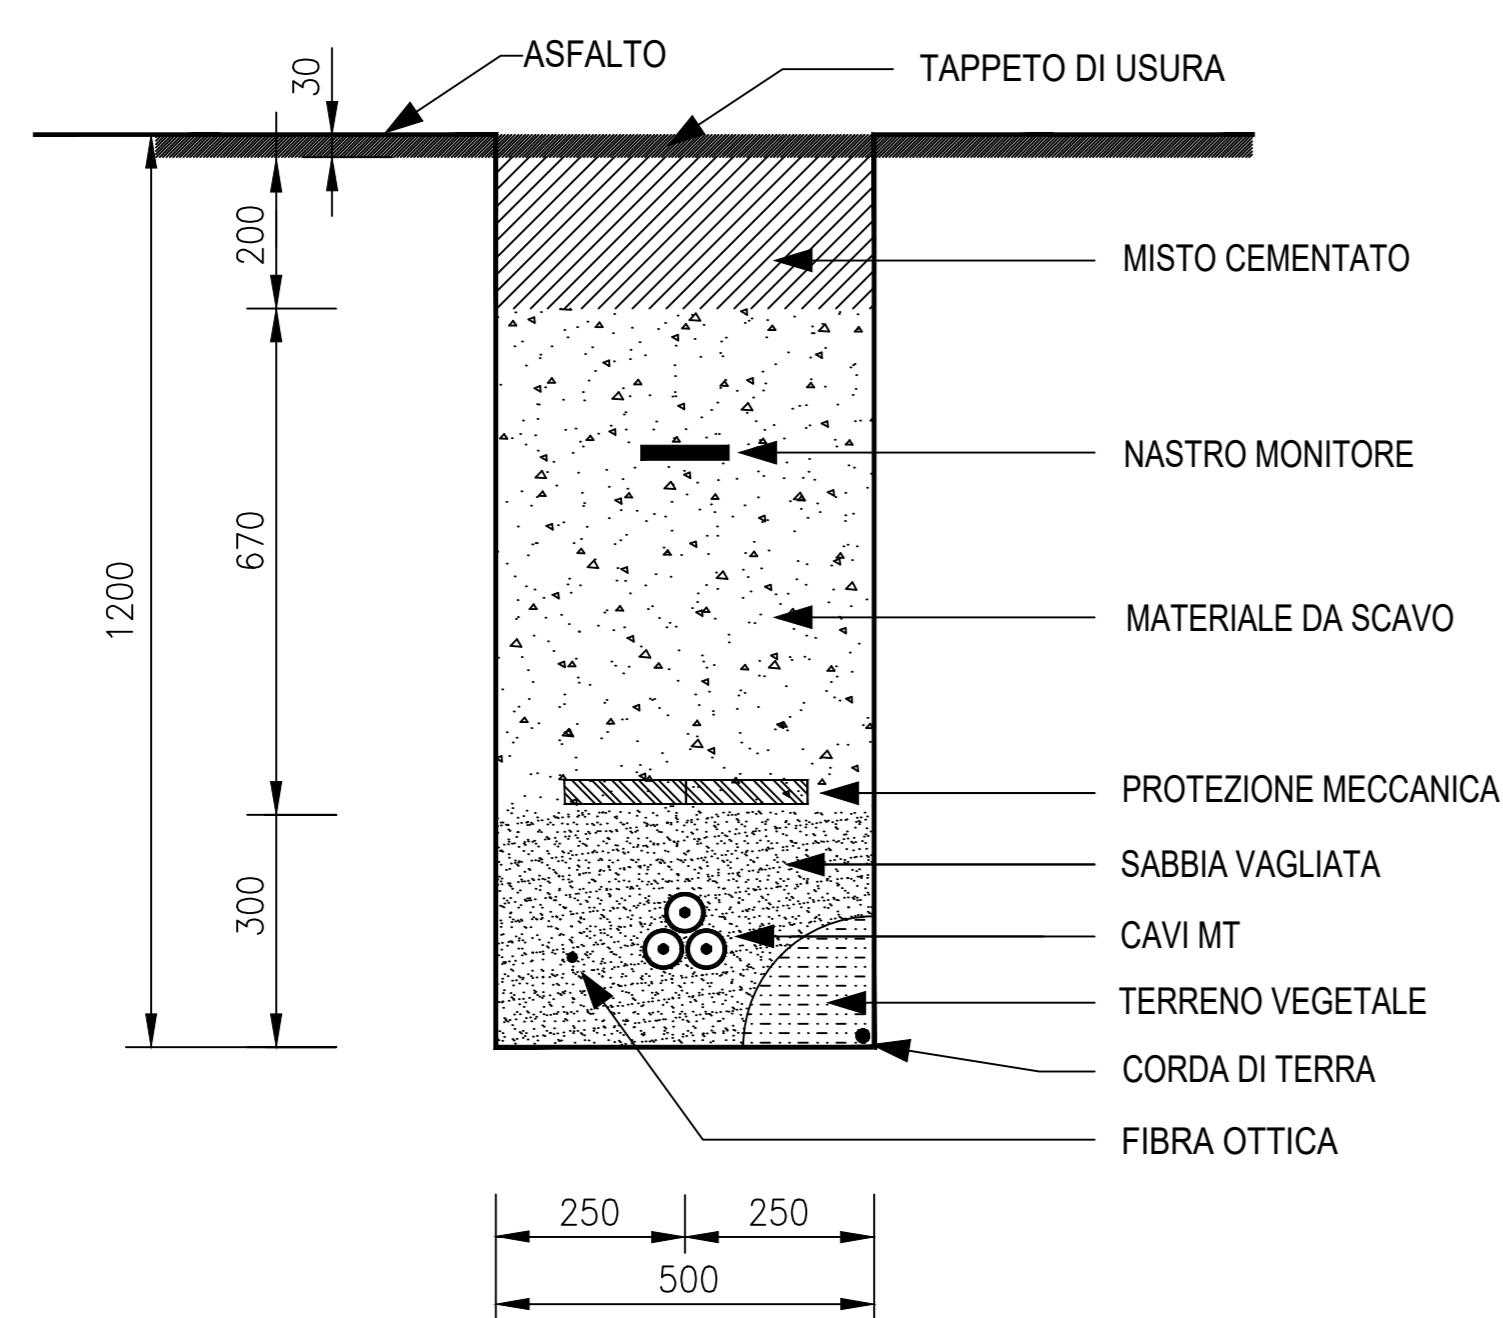

**SEZIONE TIPO  
2 Terne su STRADA**

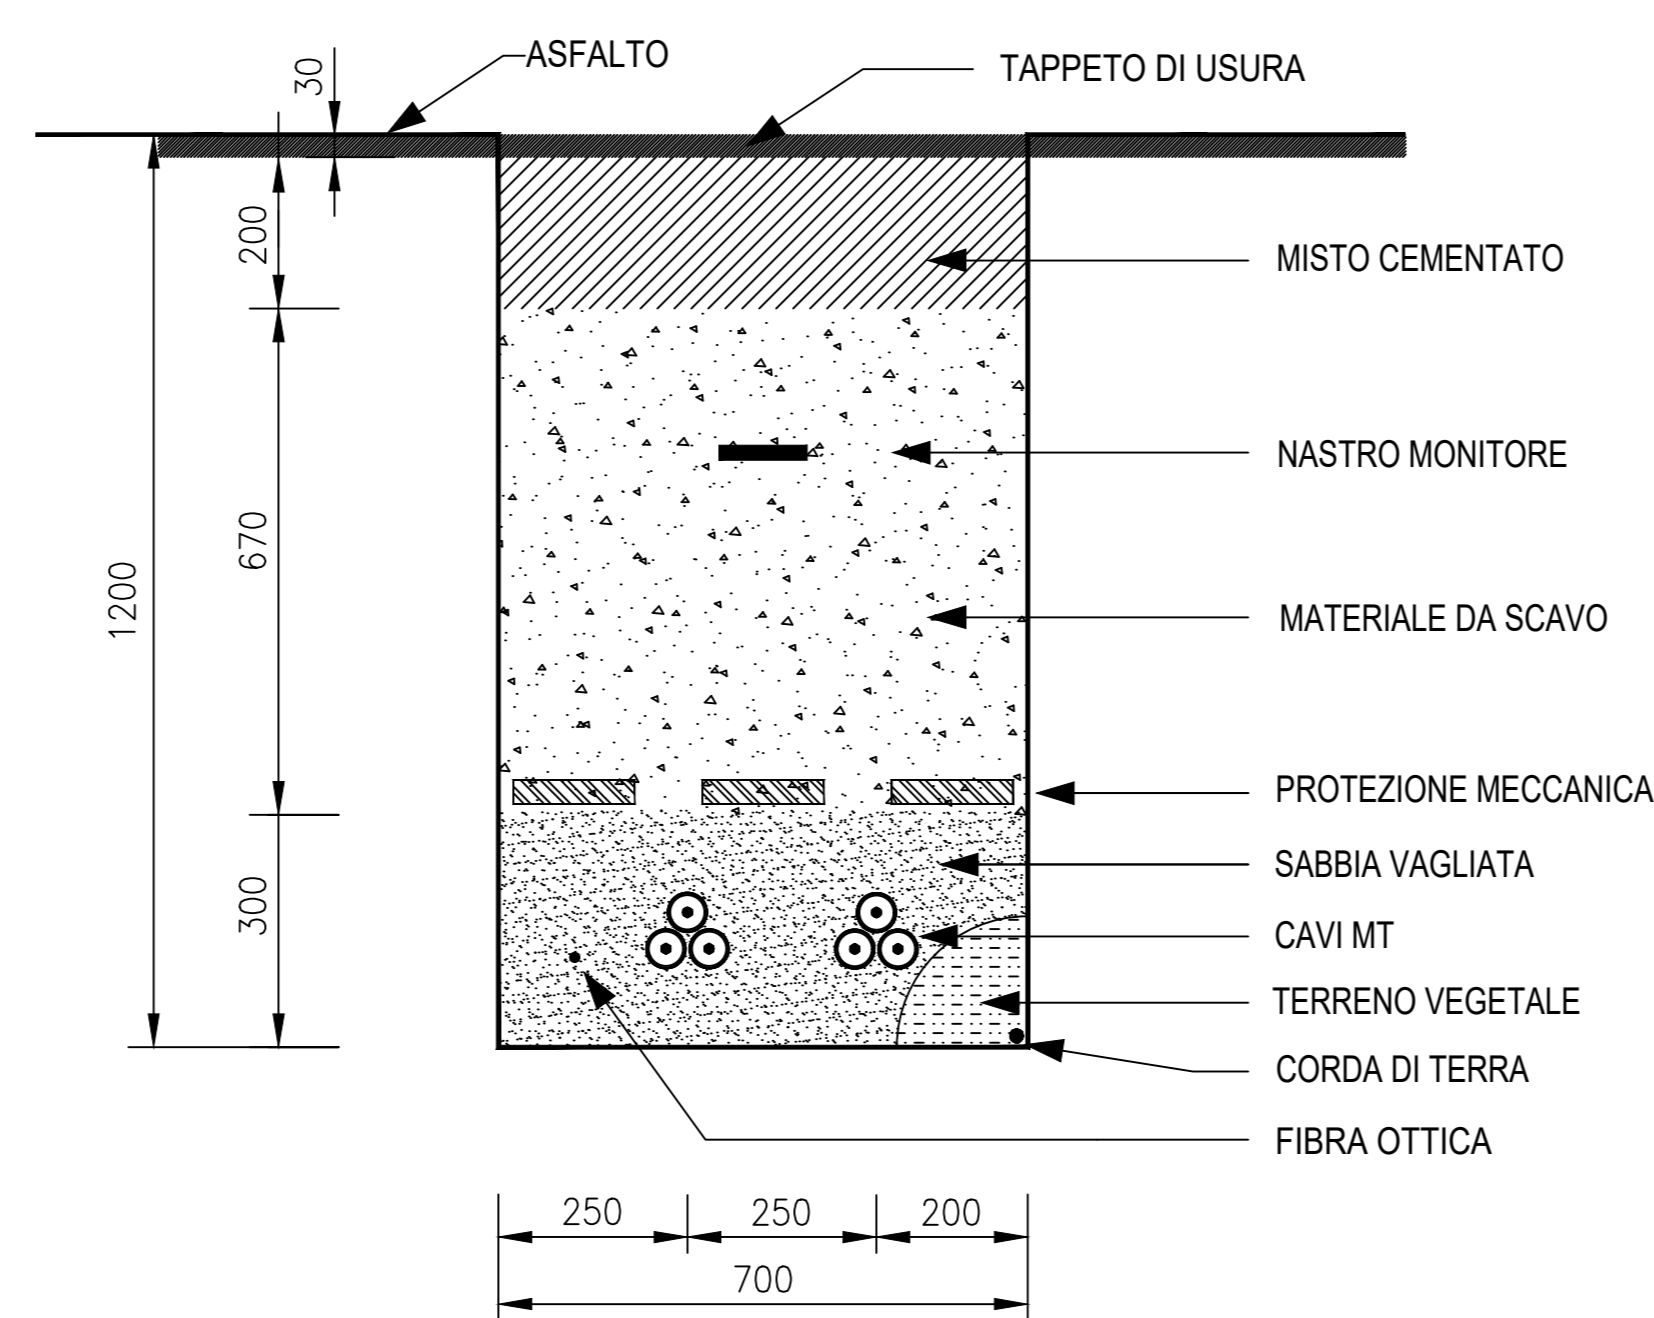

**SEZIONE TIPO  
3 Terne su STRADA**

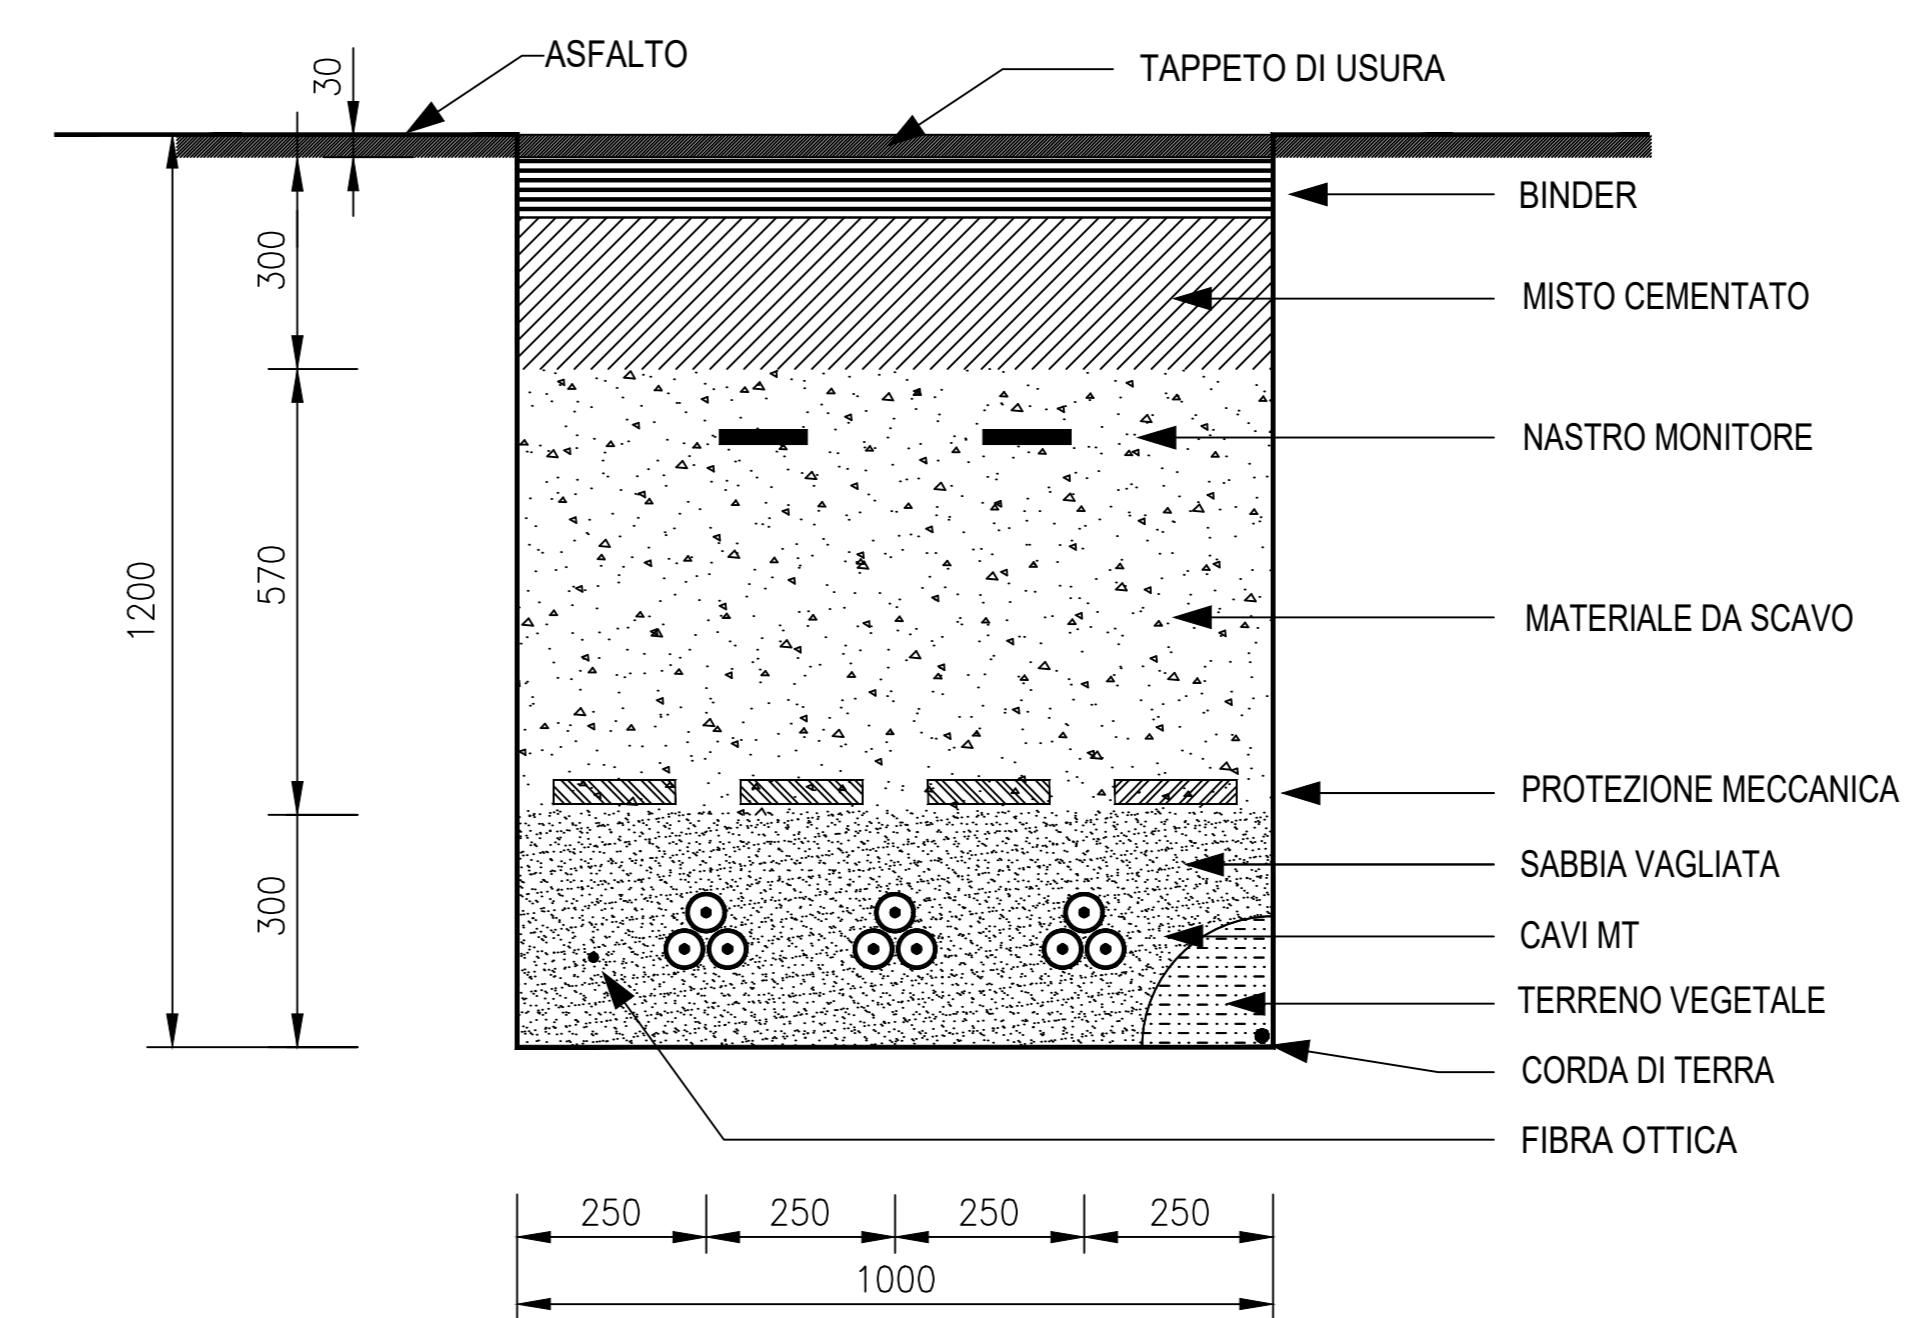

Comitente: **RWE**  
 RWE RENEWABLES ITALIA S.R.L.  
 via Andrea Doria, 41/G - 00192 Roma  
 P.IVA/C.F. 06400370968  
 PEC: rwerenewablesitaliasrl@legalmail.it

Titolo del Progetto: **PARCO EOLICO "SANT'ELIA"**

Documento: **PROGETTO DEFINITIVO** N° Documento: **PESE\_OE\_14**

ID PROGETTO: PESE DISCIPLINA: PD TIPOLOGIA: T FORMATO: A1

Elaborato: **Sezioni tipo elettrodotti interrati**

Foglio: 1 di 1 | Scala: 1:10 | Nome File: PESE\_OE\_14\_Sezioni tipo interrati.dwg

Progettato: Progettazione:



Rev.	Data Revisione	Descrizione Revisione	Redatto	Controllato	Approvato
00	12/04/2023	PRIMA EMISSIONE	New Dev.	RWE	RWE