




Planimetria ANTE operam - scala 1:1000

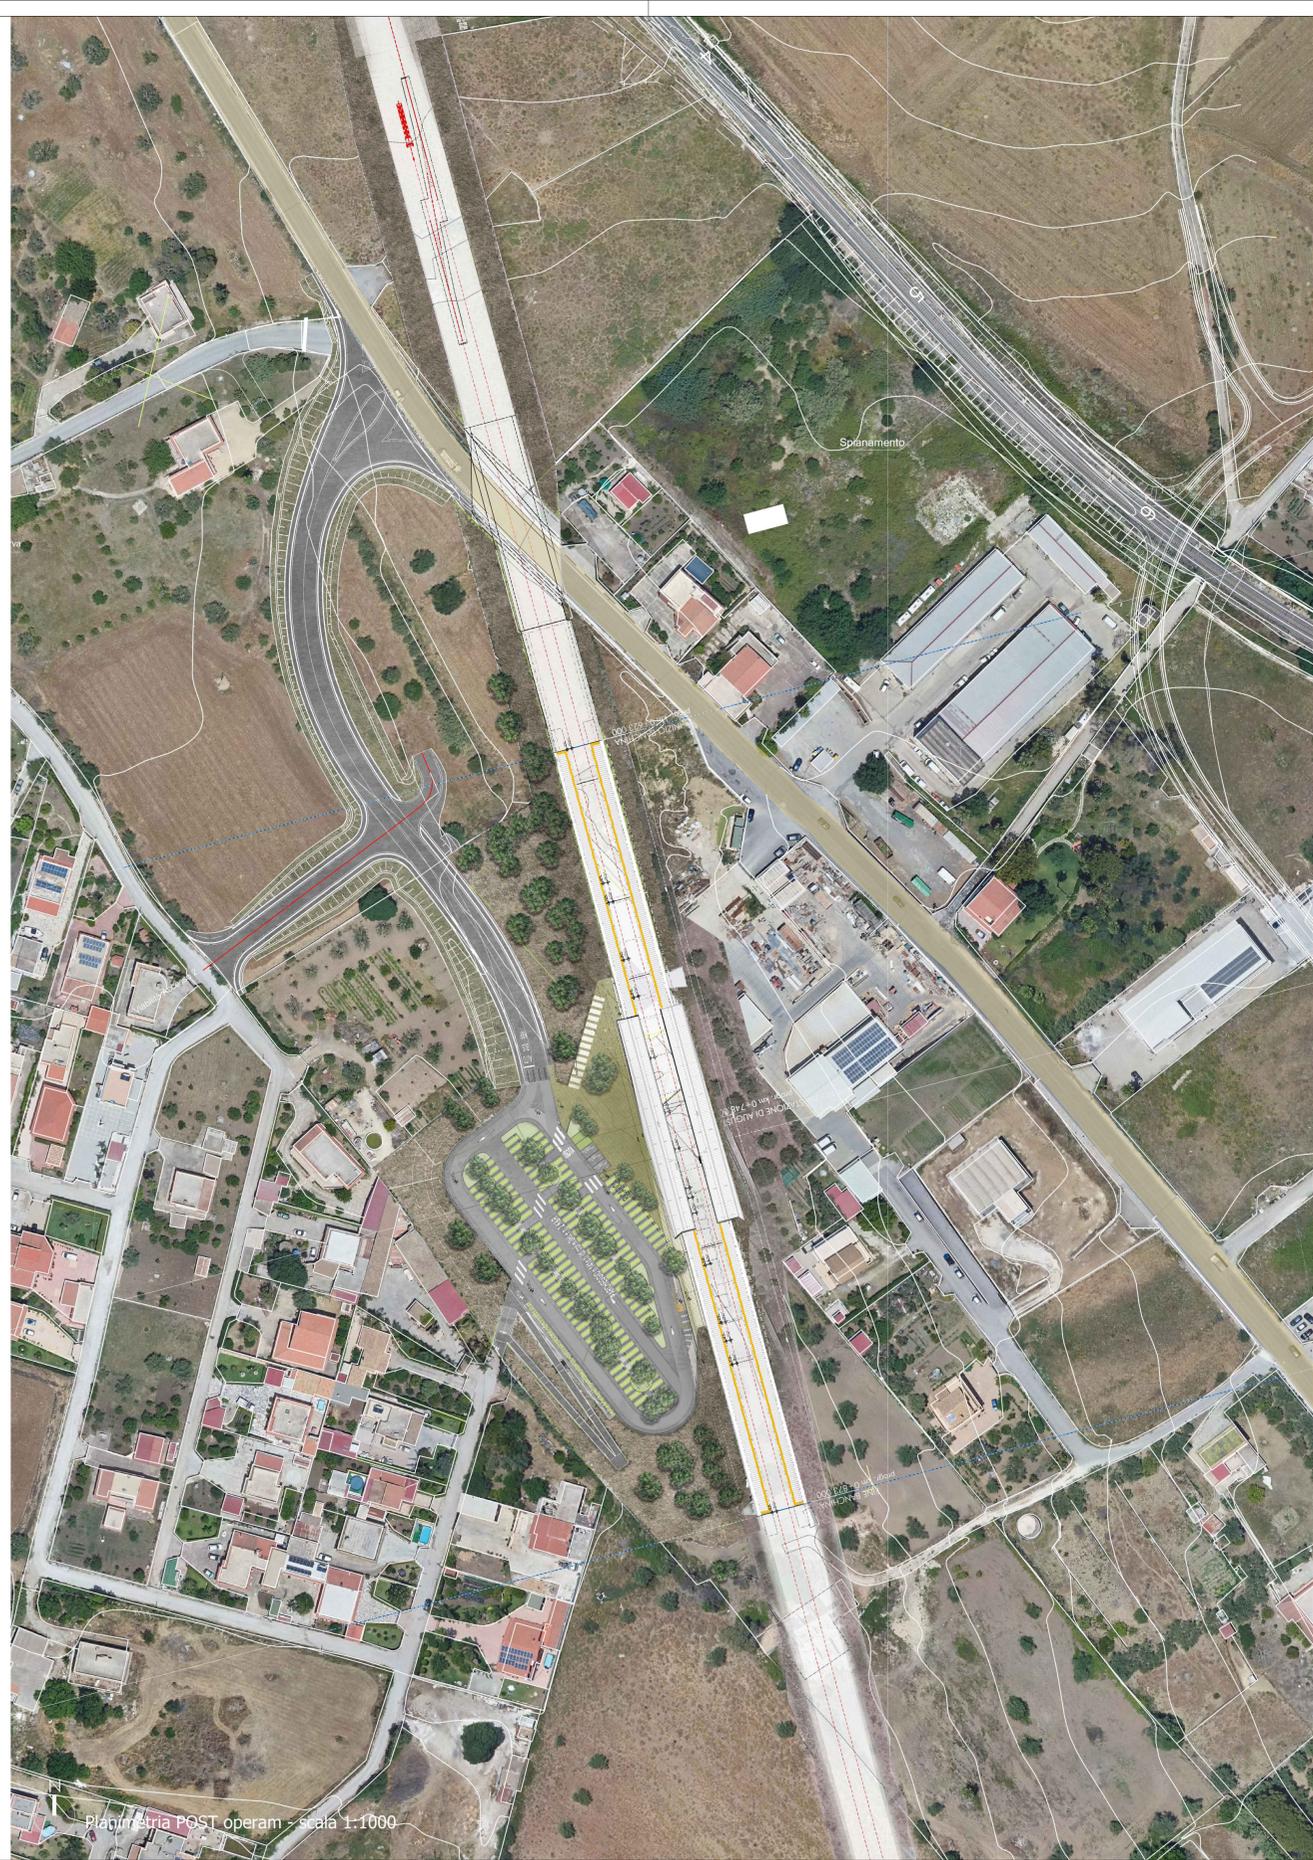

Planimetria POST operam - scala 1:1000

COMMITTENTE:



PROGETTAZIONE:



LINEA CATANIA – SIRACUSA

**DIREZIONE TECNICA
S.O. ARCHITETTURA STAZIONI E TERRITORIO**

**PROGETTO DI FATTIBILITA' TECNICA ED ECONOMICA
Bypass di Augusta**

FV01 - NUOVA STAZIONE DI AUGUSTA
PLANIMETRIA DI INQUADRAMENTO ANTE/POST OPERAM

SCALA:

1:1000

COMMESSA LOTTO FASE ENTE TIPO DOC. OPERA/DISCIPLINA PROGR. REV.

RS60 00 R 44 P7 FV0100 001 C

Rev.	Descrizione	Redatto	Data	Verificato	Data	Approvato	Data	Autorizzato Data
A	Emissione esecutiva	P. Iacobucci	Ott. 2022	C. Valleri	Ott. 2022	P. Carlesimo	Ott. 2022	R. Maffei 16/09/2023
B	"Intervento SF"	P. Iacobucci	Feb. 2023	C. Valleri	Feb. 2023	P. Carlesimo	Feb. 2023	Aut. di P. Carlesimo 06/02/2023
C	"Integratori spontanei per VAI"	P. Iacobucci	Giu. 2023	P. Iacobucci	Giu. 2023	P. Carlesimo	Giu. 2023	Aut. di P. Carlesimo 15/07/2023

File: RS6000R44P7FV0100001C.dwg

n. Elab.: