


LEGENDA

<span style="border: 1px solid red; display: inline-block; width: 15px; height: 10px;"></span>	CB - CANTIERE BASE	<span style="border: 1px solid blue; display: inline-block; width: 15px; height: 10px;"></span>	VIABILITA' PRINCIPALE
<span style="border: 1px solid green; display: inline-block; width: 15px; height: 10px;"></span>	CO - CANTIERE OPERATIVO	<span style="border: 1px solid orange; display: inline-block; width: 15px; height: 10px;"></span>	VIABILITA' SECONDARIA
<span style="border: 1px solid orange; display: inline-block; width: 15px; height: 10px;"></span>	AT - AREA TECNICA	<span style="border: 1px solid pink; display: inline-block; width: 15px; height: 10px;"></span>	VIABILITA' LOCALE
<span style="border: 1px solid pink; display: inline-block; width: 15px; height: 10px;"></span>	AS - AREA DI STOCCAGGIO	<span style="border: 1px solid green; display: inline-block; width: 15px; height: 10px;"></span>	PISTA DI CANTIERE
<span style="border: 1px solid blue; display: inline-block; width: 15px; height: 10px;"></span>	AR - CANTIERE DI ARMAMENTO ED ATTREZZAGGIO TECNOLOGICO	<span style="border: 1px solid yellow; display: inline-block; width: 15px; height: 10px;"></span>	ACCESSO AI CANTIERI
<span style="border: 1px solid yellow; display: inline-block; width: 15px; height: 10px;"></span>	AREA DI LAVORO	<span style="border: 1px solid red; display: inline-block; width: 15px; height: 10px;"></span>	LINEA FERROVIARIA DI PROGETTO
<span style="border: 1px dashed orange; display: inline-block; width: 15px; height: 10px;"></span>	DEMOLIZIONI		

KEY PLAN

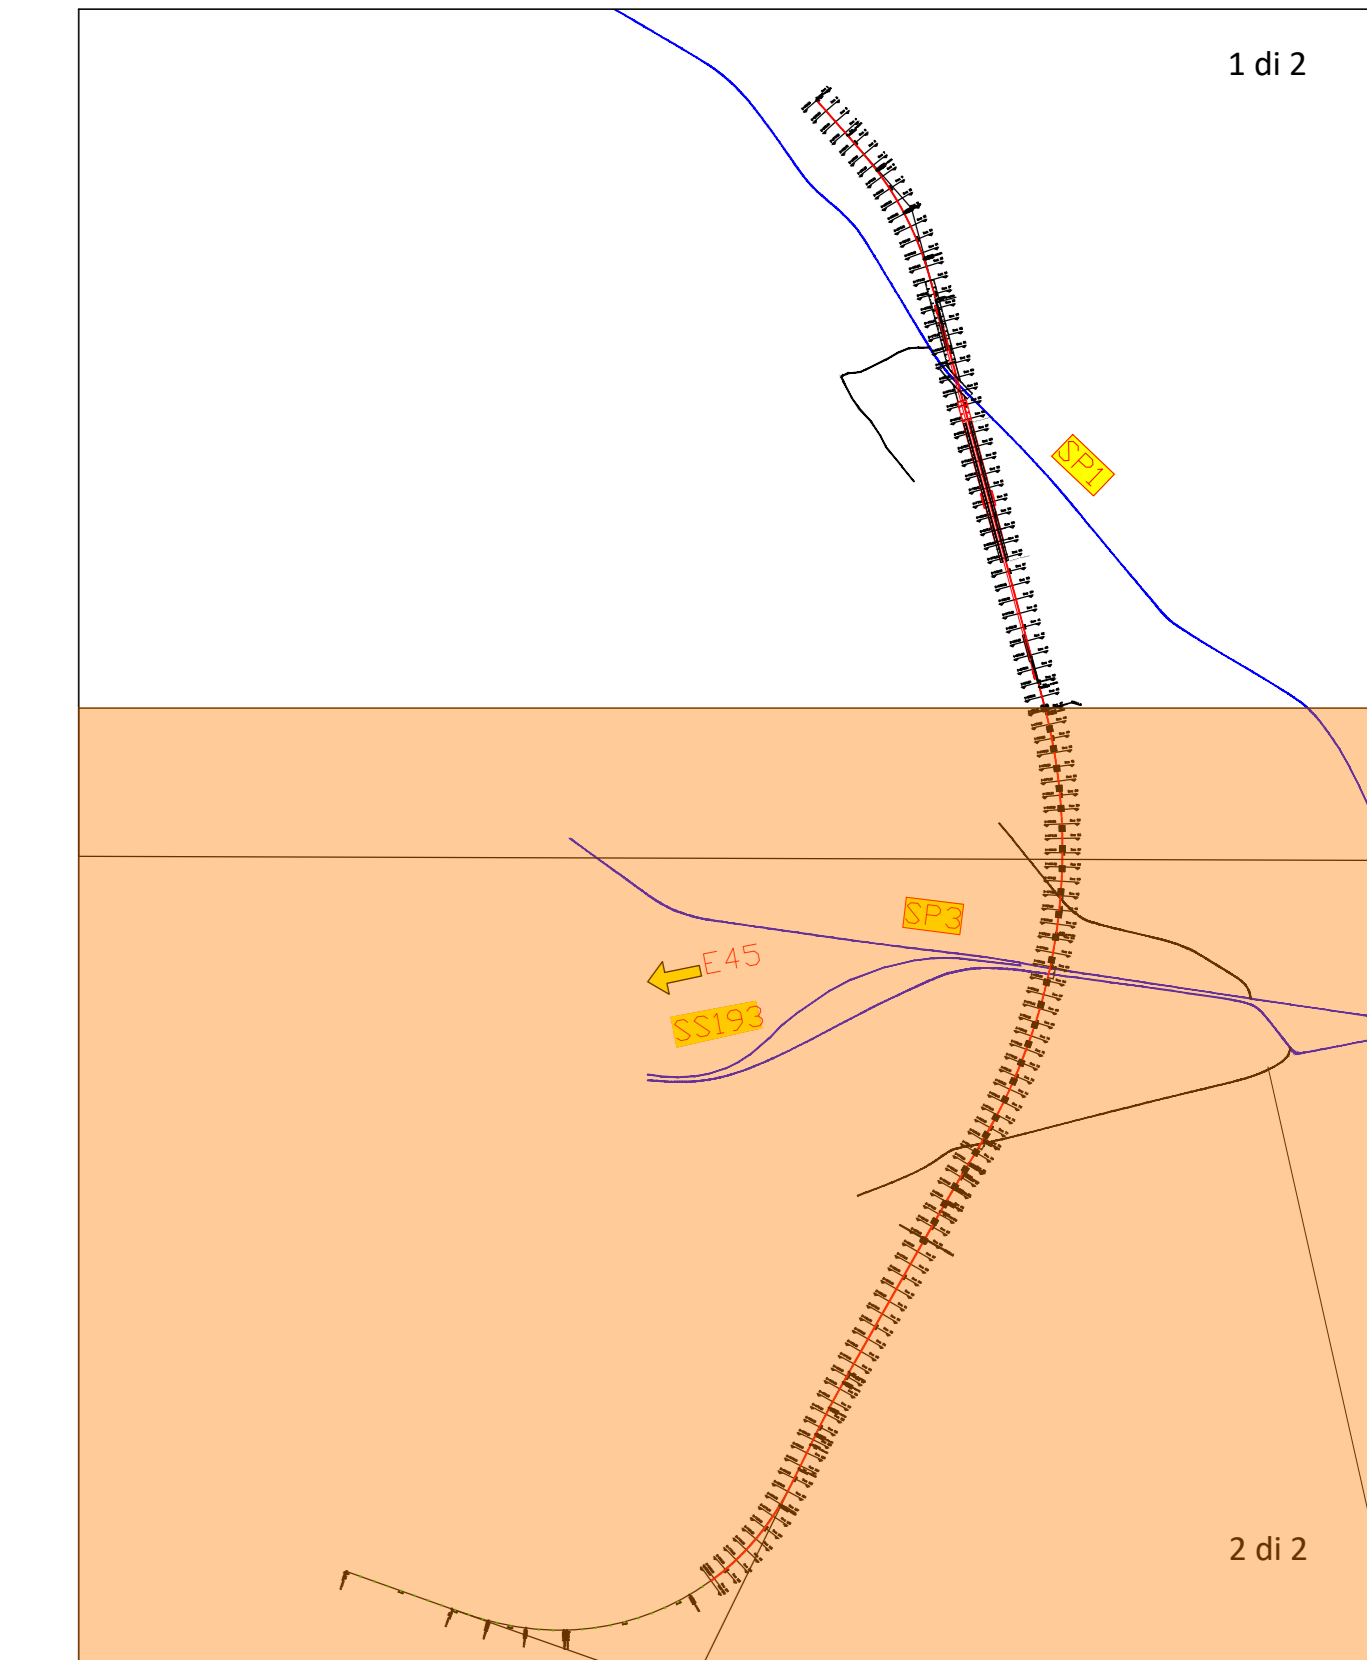

COMMITTENTE:  
**RFI**  
GRUPPO FERROVIARIO ITALIANO

PROGETTAZIONE:  
**ITALFERR**  
GRUPPO FERROVIARIO ITALIANO

**LINEA CATANIA - SIRACUSA**

DIREZIONE TECNICA  
U.O. ARCHITETTURA, AMBIENTE E TERRITORIO  
CANTIERIZZAZIONE E INTERFERENZE SOTTOSERVIZI

**PROGETTO DI FATTIBILITA' TECNICO ECONOMICA**

**Bypass di Augusta**

**CANTIERIZZAZIONE**  
Planimetria con indicazione delle aree di cantiere, accessi e viabilità. Tav 2 di 2

SCALA:  
1:2000

COMMESSA	LOTTO	FASE	ENTE	TIPO DOC.	OPERA/DISCIPLINA	PROGR.	REV.
RS60	00	R	53	P6	CA0000	002	D

Rev.	Descrizione	Redatto	Data	Verificato	Data	Approvato	Data	Autorizzato / Data
A	Emissione esecutiva	PNI	Nov. 2022	M. Germani	Nov. 2022	P. Carlesso	Nov. 2022	
B	Aggiornamento a seguito di verifica 1° livello e tecnica	M. Germani	Feb. 2023	M. Germani	Feb. 2023	P. Carlesso	Feb. 2023	
C	Istruttoria RFI	M. Germani	Feb. 2023	M. Germani	Feb. 2023	P. Carlesso	Feb. 2023	
D	Integratori operante per VIA	R. Nasta	Giu. 2023	M. Germani	Giu. 2023	P. Carlesso	Giu. 2023	