


- ### LEGENDA
- Attuale proprietà ferroviaria
 - Strade pubbliche esistenti
 - Autostrada
 - Corsi d'acqua esistenti
 - Aree da espropriare per sede stabile FS e sue dipendenze
 - Aree da espropriare per deviazione strade e/o corsi d'acqua
 - Aree espropriare per interventi di mitigazione ambientale e/o riqualificazione
 - Aree da assoggettare a servitù per interventi di stabilizzazione
 - Aree da occupare temporaneamente per interventi di riqualificazione ambientale
 - Aree da assoggettare a servitù di passo
 - Aree da assoggettare a servitù per presenza in sottosuolo di condotte, vasca di laminazione e/o per deviazione PP.SS.
 - Aree da assoggettare a servitù per presenza in sottosuolo di galleria ferroviaria
 - Aree da occupare temporaneamente per deposito temporaneo terre e rocce da scavo (DT.xx)
 - Aree da occupare temporaneamente per stoccaggio temporaneo terre e rocce da scavo (AS.xx)
 - Aree da occupare temporaneamente strettamente connesse all'esecuzione dell'opera
 - Demolizioni
 - Reliquati
 - Aree demaniali da occupare per deviazione strade
-
- Ricettori con immissioni acustiche - D.P.R. n. 459 del 18/11/98
 - Numeri di Piano
 - Codice identificativo ricettore
 - Confine dei fogli di mappa

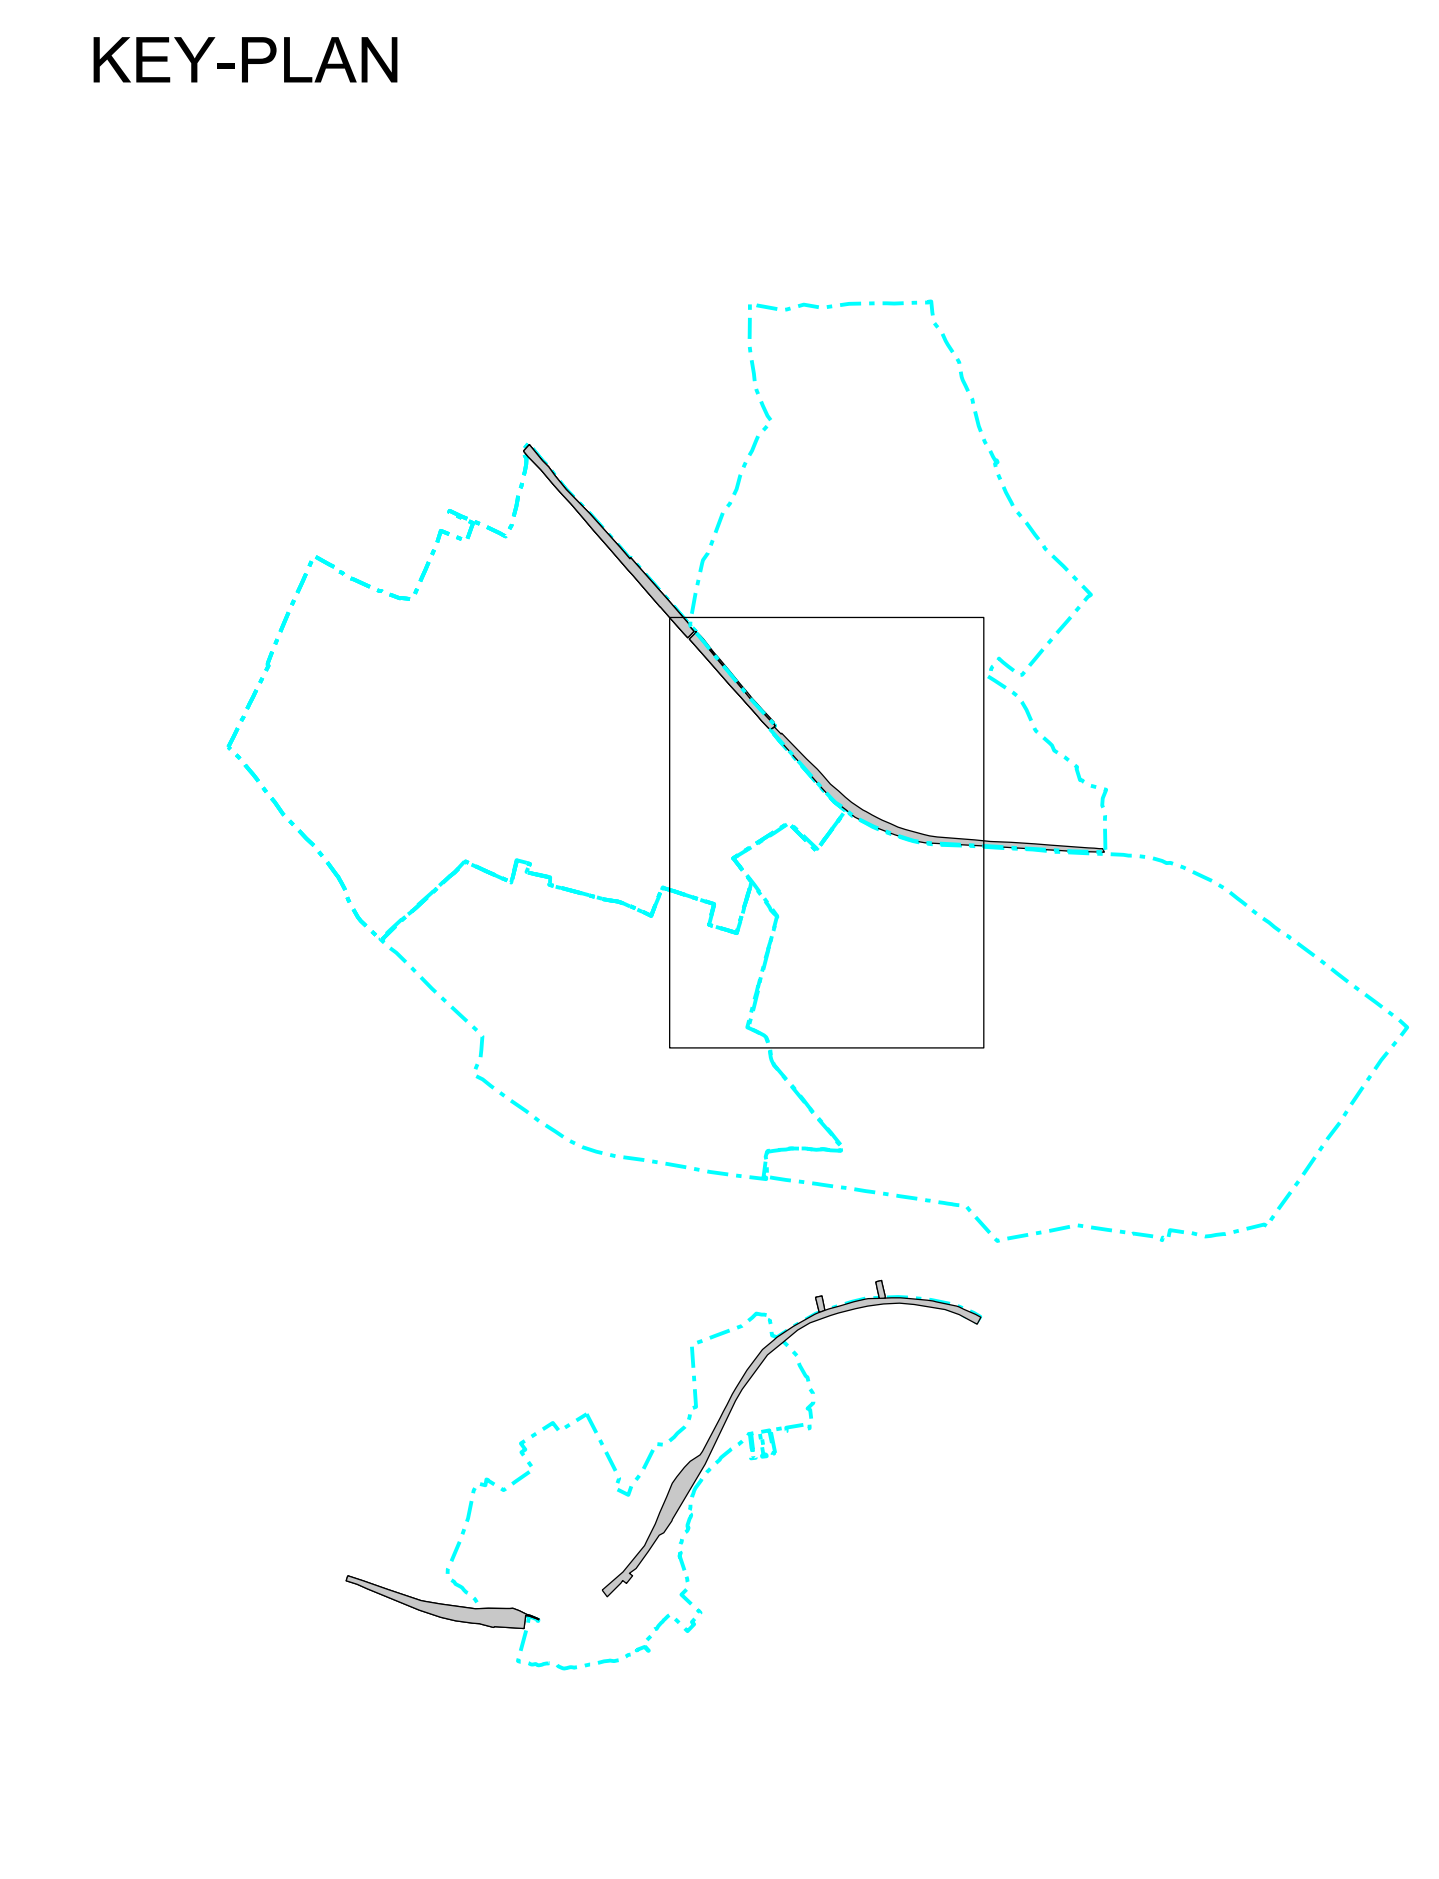

COMMITTENTE: **RFI**
RETE FERROVIARIA ITALIANA
GRUPPO FERROVIE DELLO STATO ITALIANE

PROGETTAZIONE: **ITALFERR**
www.italferr.it

S.O. PERMESSUALISTICA, ESPROPRI E SUBAPPALTI
Struttura micro espropri sud

PROGETTO DI FATTIBILITA' TECNICO ECONOMICA

BYPASS AUGUSTA

TIPO DOCUMENTO
PIANO PARTICELLARE - TAVOLA 2 DI 4

SCALA:
1:1000

COMMESSA	LOTTO	FASE	ENTE	TIPO DOC.	OPERA/DISCIPLINA	PROGR.	REV.
RS60	00	R	43	BD	AQ0000	002	E

Rev.	Descrizione	Redatto	Data	Verificato	Data	Approvato	Data	Autorizzato Data
A	Elaborazione esecutiva	A. Trullo	Ottobre 2022	A. Bertoni	Ottobre 2022	P. Caraballo	Ottobre 2022	
B	Aggiornamento esecutiva in merito a note di cantiere	A. Trullo	Dicembre 2022	A. Bertoni	Dicembre 2022	P. Caraballo	Dicembre 2022	
C	Intervista P11	A. Trullo	Febbraio 2023	A. Bertoni	Febbraio 2023	P. Caraballo	Febbraio 2023	
D	Intervista P11	A. Trullo	Marzo 2023	A. Bertoni	Marzo 2023	P. Caraballo	Marzo 2023	
E	Intervista sopralluogo per Via	A. Trullo	Giugno 2023	A. Bertoni	Giugno 2023	P. Caraballo	Giugno 2023	

File: RS 60.00 R 43 BD AQ 0000 002 E n. Ebb.: _____