


- ### LEGENDA
- Attuale proprietà ferroviaria
 - Strade pubbliche esistenti
 - Autostrada
 - Corsi d'acqua esistenti
 - Aree da espropriare per sede stabile FS e sue dipendenze
 - Aree da espropriare per deviazione strade e/o corsi d'acqua
 - Aree da espropriare per interventi di mitigazione ambientale e/o riqualificazione
 - Aree da assoggettare a servitù per interventi di stabilizzazione
 - Aree da occupare temporaneamente per interventi di riqualificazione ambientale
 - Aree da assoggettare a servitù di passo
 - Aree da assoggettare a servitù per presenza in sottosuolo di condotte, vasca di laminazione e/o per deviazione PP.SS.
 - Aree da assoggettare a servitù per presenza in sottosuolo di galleria ferroviaria
 - Aree da occupare temporaneamente per deposito temporaneo terre e rocce da scavo (DT.xx)
 - Aree da occupare temporaneamente per stoccaggio temporaneo terre e rocce da scavo (AS.xx)
 - Aree da occupare temporaneamente strettamente connesse all'esecuzione dell'opera
 - Demolizioni
 - Reliquati
 - Aree demaniali da occupare per deviazione strade
-
- Ricettori con immissioni acustiche - D.P.R. n. 459 del 18/11/98
 - Numeri di Piano
 - Codice identificativo ricettore
 - Confine dei fogli di mappa

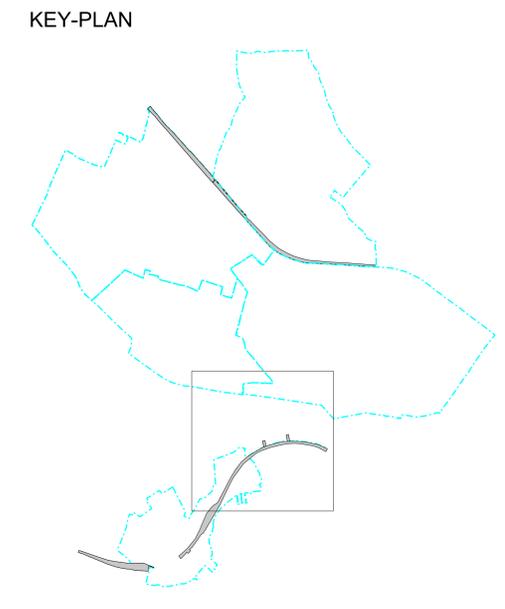

COMMITTENTE: **RFI**
RETE FERROVIARIA ITALIANA
GRUPPO FERROVIE DELLO STATO ITALIANE

PROGETTAZIONE: **ITALFERR**
www.italferr.it

S.O. PERMISSUALISTICA, ESPROPRI E SUBAPPALTI
Struttura micro espropri sud

PROGETTO DI FATTIBILITA' TECNICO ECONOMICA

Bypass di Augusta
Piano Particolare Tavola 3-4

SCALA:
1:1000

COMMESSA	LOTTO	FASE	ENTE	TIPO DOC.	OPERA/DISCIPLINA	PROGR.	REV.
RS60	00	R	43	BD	AQ0000	003	E

Rev.	Descrizione	Redatto	Data	Verificato	Data	Approvato	Data	Autorizzato Data
A	Esclusione esecutiva	A. Triglia	Ottobre 2022	A. Bertoni	Ottobre 2022	P. Corbelli	Ottobre 2022	R. F. 9/10
B	aggiornamento a seguito di verifica	A. Triglia	Giugno 2022	A. Bertoni	Giugno 2022	P. Corbelli	Giugno 2022	1/10
C	Interventi RTI	A. Triglia	Febbraio 2022	A. Bertoni	Febbraio 2022	P. Corbelli	Febbraio 2022	
D	Interventi RTI	A. Triglia	Marzo 2022	A. Bertoni	Marzo 2022	P. Corbelli	Marzo 2022	
E	Integrazione spuntone per Via	A. Triglia	Giugno 2022	A. Bertoni	Giugno 2022	P. Corbelli	Giugno 2022	

File: RS 60.00 R 43 BD AQ 0000 003 E n. Ebb.: X