


**Planimetria**



**Tipologici opere a verde con sestì di impianto**

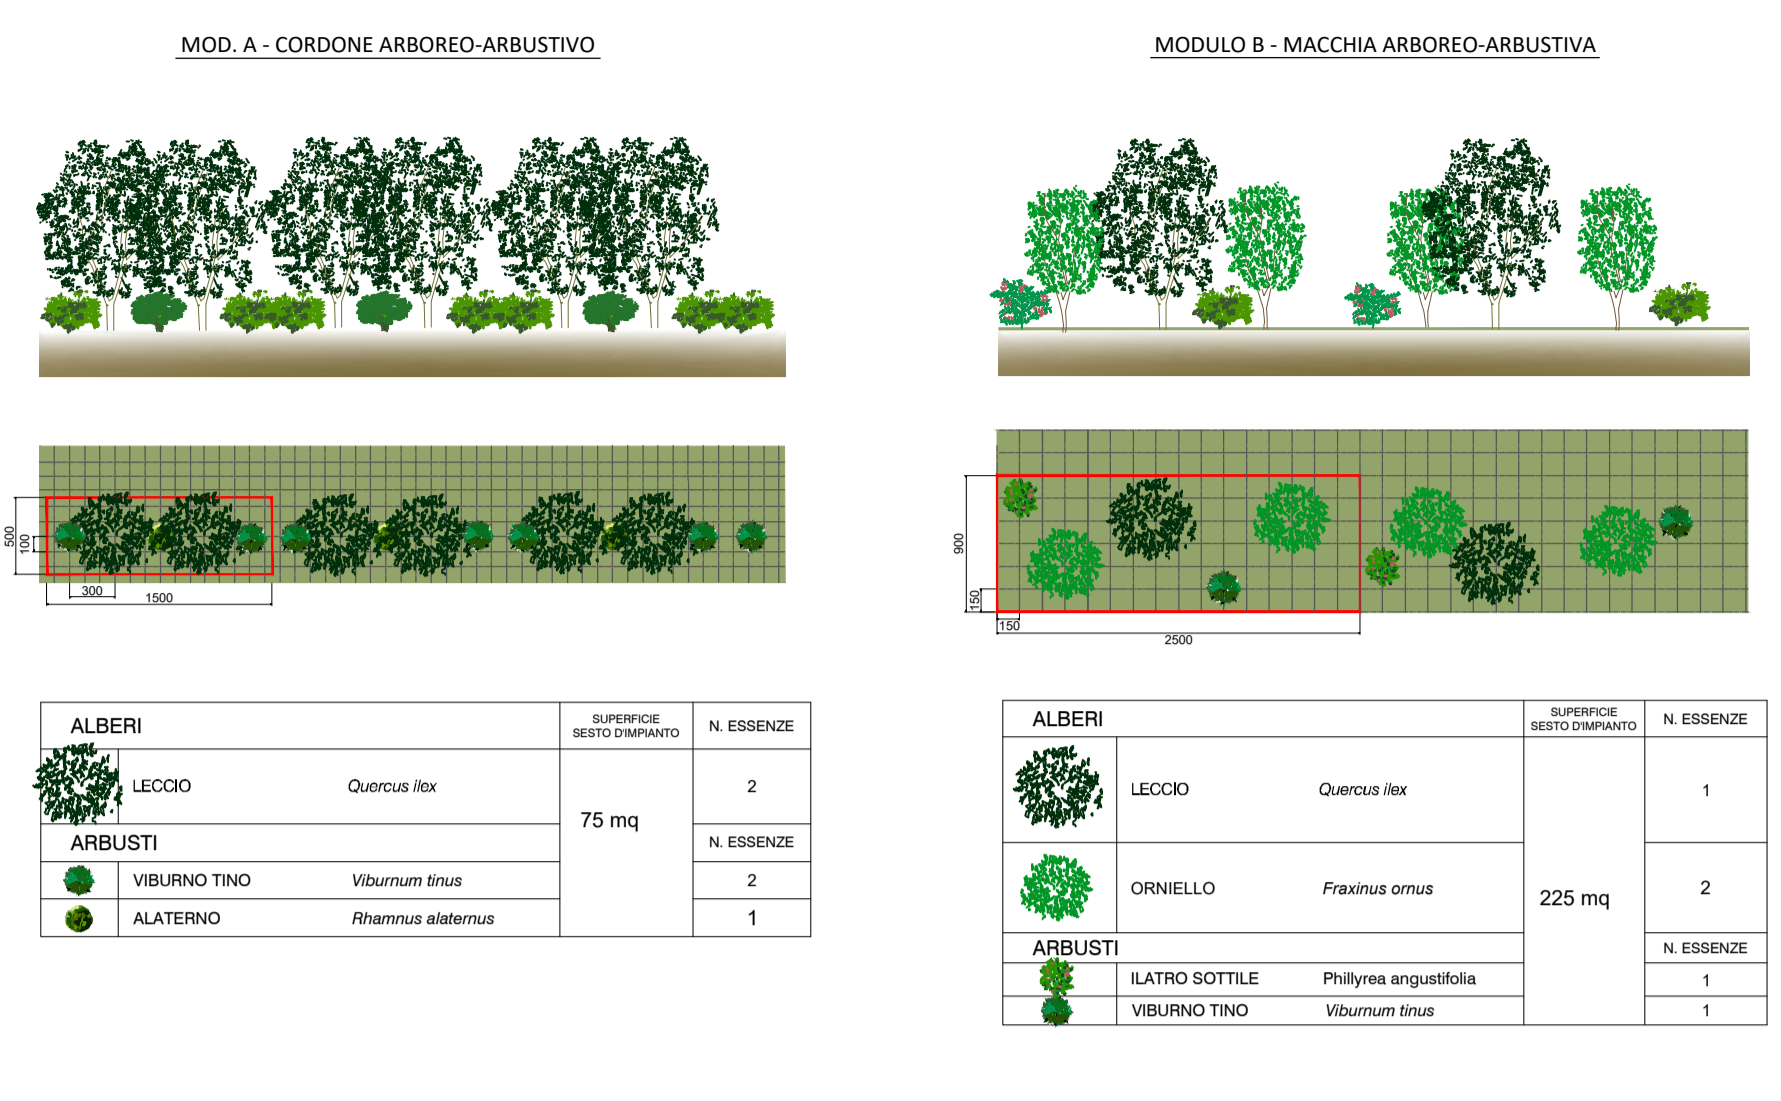

**LEGENDA**

- Progetto bypass ferroviario
  - Opere connesse
  - Aree di localizzazione delle opere di stabilizzazione dei versanti
  - Progetto dismissione linea storica
  - Aree di cantiere
  - Demolizioni
- 
- Mitigazioni acustiche**
- Barriere antirumore di linea
  - Barriere antirumore di cantiere fisso
  - Barriere antirumore fronte avanzamento lavori
- 
- Tipologie interventi a verde**
- Ripristino ante-operam
  - Opere a verde di stazione
  - Modulo A - Cordone arboreo-arbustivo Estensione intervento 675 mq
  - Modulo B - Macchia arboreo-arbustiva Estensione intervento 45.439 mq

COMMITTENTE: **RFI**  
RETE FERROVIARIA ITALIANA  
GRUPPO FERROVIE DELLO STATO ITALIANE

PROGETTAZIONE: **ITAFERR**  
GRUPPO FERROVIE DELLO STATO ITALIANE

LINEA CATANIA - SIRACUSA  
DIREZIONE TECNICA  
U.O. ARCHITETTURA, AMBIENTE E TERRITORIO  
S.O. AMBIENTE

PROGETTO DI FATTIBILITA' TECNICO ECONOMICA

Bypass di Augusta

STUDIO DI IMPATTO AMBIENTALE  
Carta di sintesi delle misure di tutela del territorio

SCALA :  
1:5.000

COMMESSA	LOTTO	FASE	ENTE	TIPO DOC.	OPERA/DISCIPLINA	PROGR.	REV.
RS60	00	R	22	N5	SA0001	008	C

Rev.	Descrizione	Redatto	Data	Verificato	Data	Approvato	Data	Autorizzato	Data
A	Emissione definitiva	F.Massari	Novembre 2022	S.Potena G.Dajelli	Novembre 2022	P.Carlesimo	Novembre 2022	C.Ercolani	Luglio 2023
B	Istruttoria RFI	F.Massari	Febbraio 2023	S.Potena G.Dajelli	Febbraio 2023	P.Carlesimo	Febbraio 2023		
C	Integrazioni spontanee per V.I.A.	F.Massari	Luglio 2023	S.Potena G.Dajelli	Luglio 2023	P.Carlesimo	Luglio 2023		