


LEGENDA

- TOMBINO
- FOSSO DI GUARDIA
- COLLETTORE
- CANALETTA GRIGLIATA
- CANALETTA
- VASCA DI ACCUMULO CON SOLLEVAMENTO
- VASCA DI LAMINAZIONE
- POZZETTO DI CALMA E DISPERSIONE
- VASCA DI PRIMA PIOGGIA

KEY PLAN

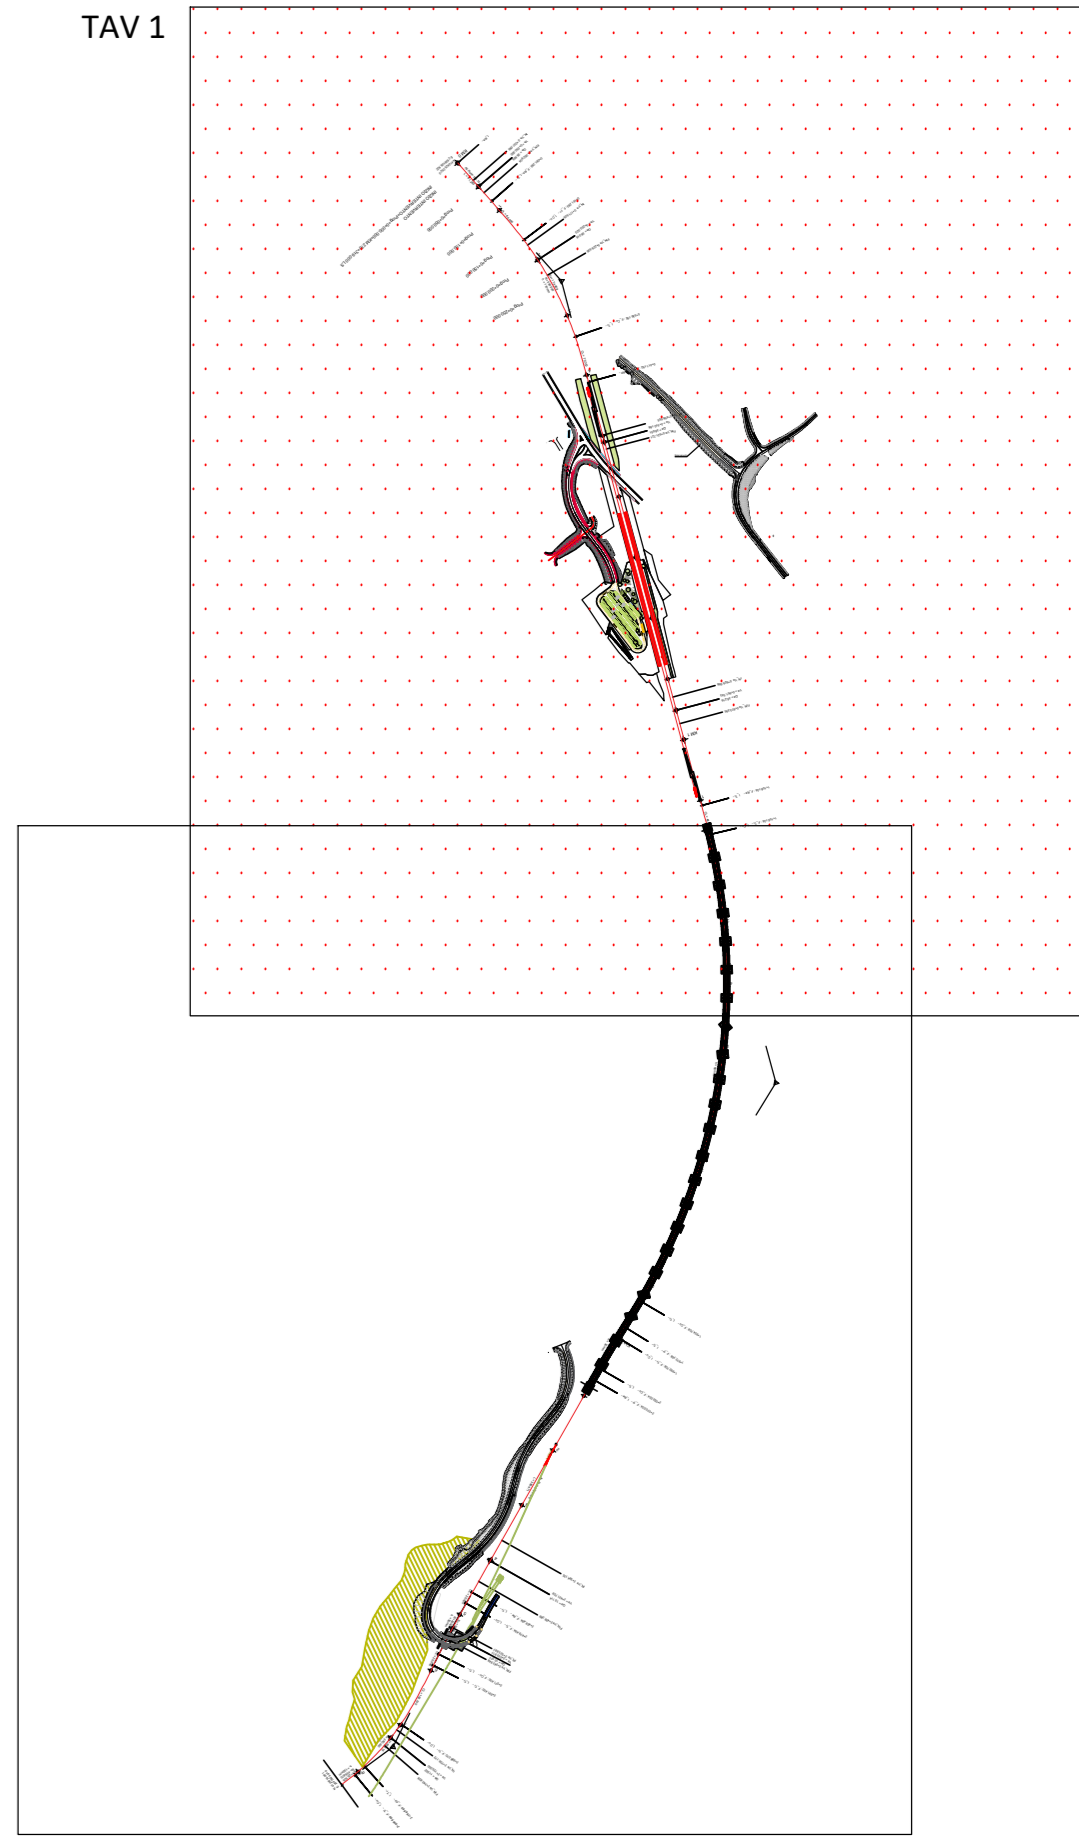

COMMITTENTE:
RFI
RETE FERROVIARIA ITALIANA
GRUPPO FERROVIE DELLO STATO ITALIANE

PROGETTAZIONE:
ITALFERR
GRUPPO FERROVIE DELLO STATO ITALIANE

LINEA CATANIA - SIRACUSA

DIREZIONE TECNICA
S.O. Coordinamento di Sistema e PFTE

PROGETTO DI FATTIBILITA' TECNICO ECONOMICA

Bypass di Augusta

IDROLOGIA ED IDRAULICA
Planimetria di drenaggio delle acque di piattaforma - Tavola 1/2

SCALA:
1:2000

COMMESSA	LOTTO	FASE	ENTE	TIPO DOC.	OPERA/DISCIPLINA	PROGR.	REV.
RS60	00	R	14	P6	ID0002	001	C

Rev.	Descrizione	Realizzato	Data	Verificato	Data	Approvato	Data	Autorizzato / Data
A	Emissione esecutiva	Piv	Ottobre 2022	M. Villari	Ottobre 2022	P. Carlesmo	Ottobre 2022	G. Ingrassia 2022
B	Aggiornamento a seguito di verifica 1° livello e tecnica	E. Spagnoli	Gennaio 2023	M. Villari	Gennaio 2023	P. Carlesmo	Gennaio 2023	Francesca A. Carlesmo 2023
C	Aggiornamento a seguito di verifica 1° livello e tecnica	E. Spagnoli	Giugno 2023	M. Villari	Giugno 2023	P. Carlesmo	Giugno 2023	Francesca A. Carlesmo 2023