LE QUOTE IN RILEVAZIONE SONO ASSOLUTE
E SI RIFERISCONO ALLO 0.00 S.L.M.M.

NORD
GEOGRAFICO

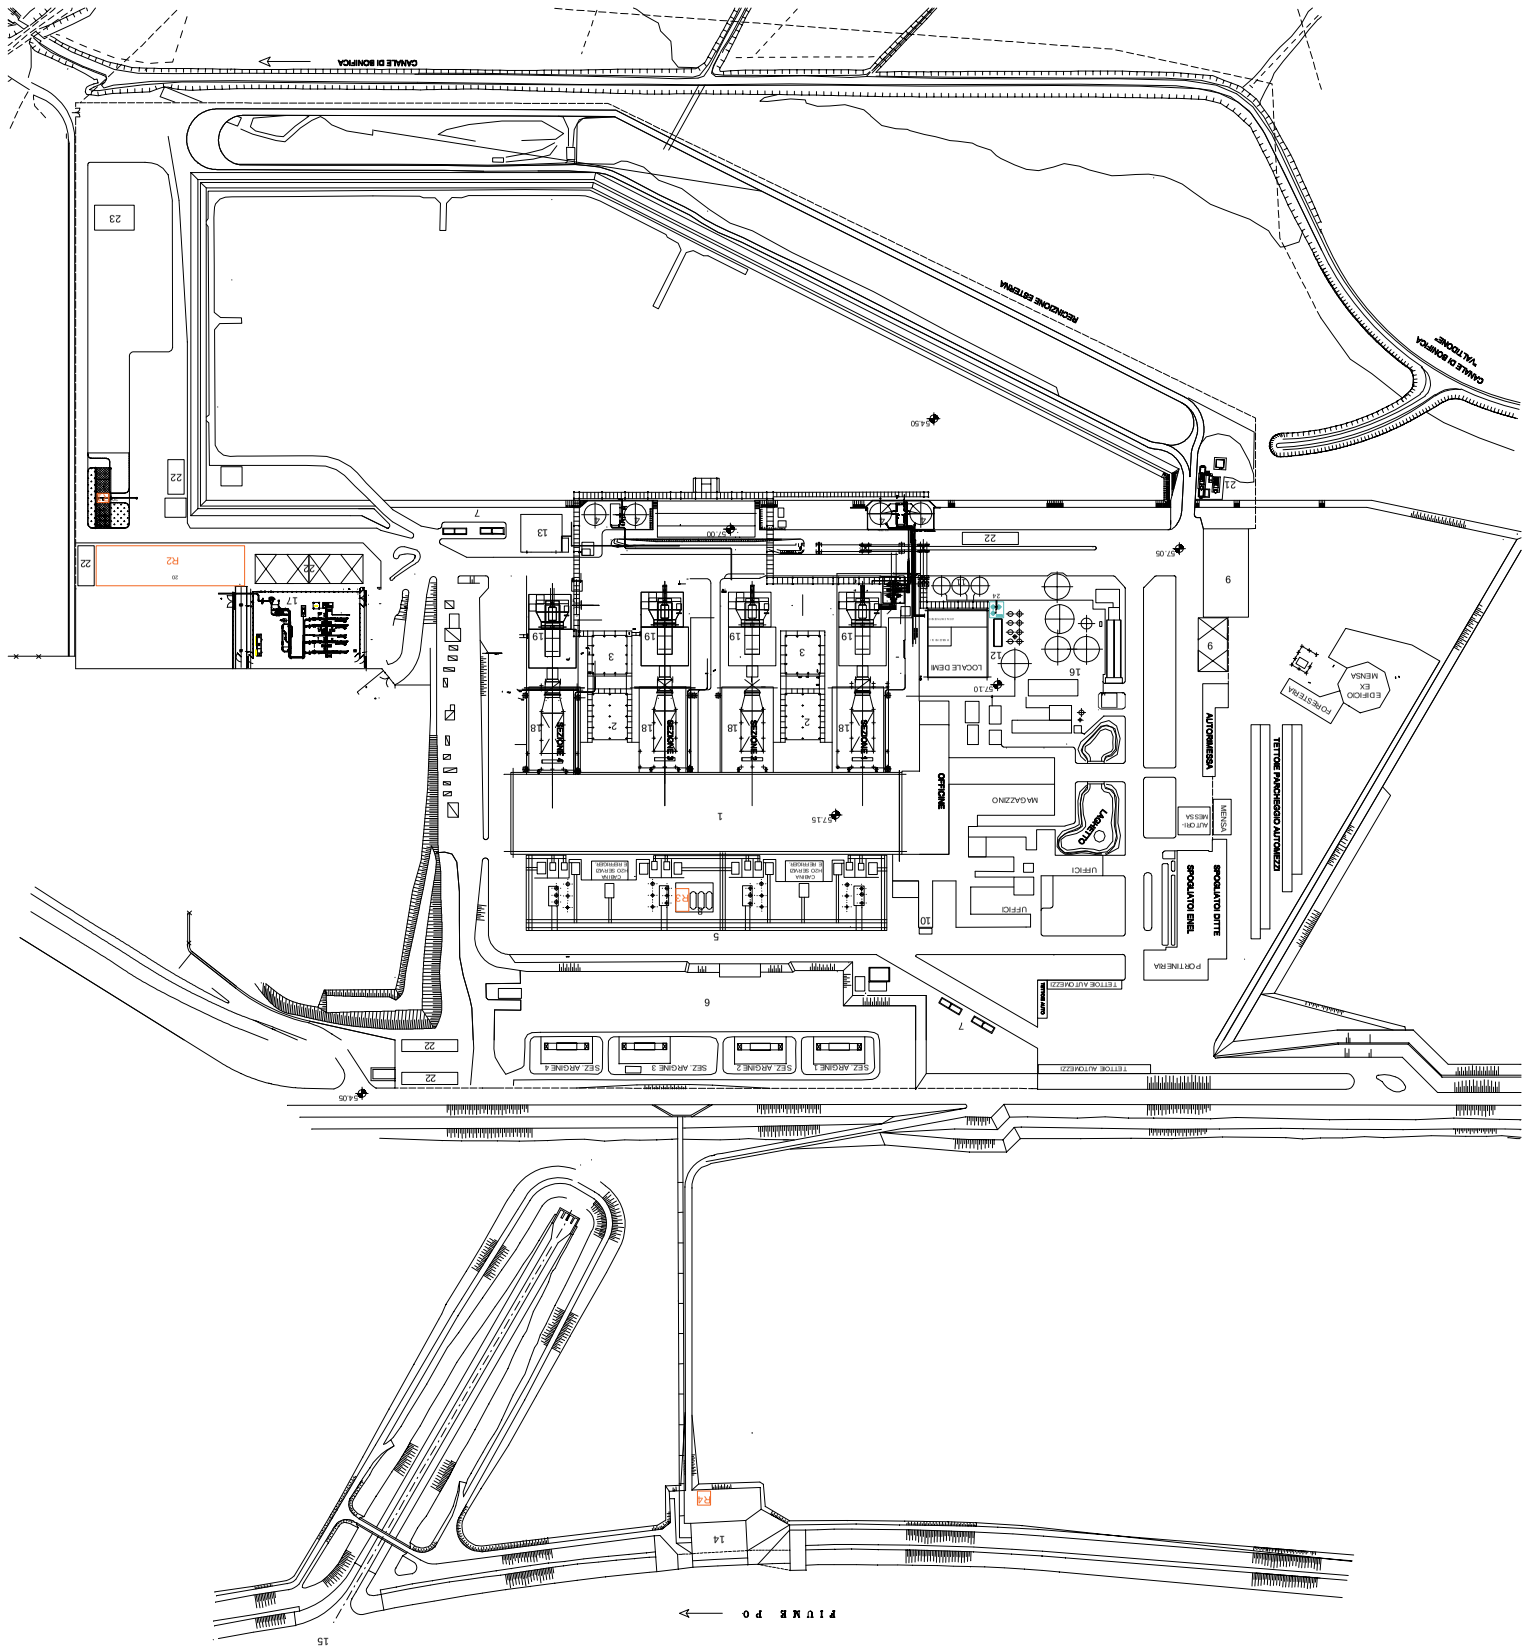

Revisione 2	3&05.19						
Revisione 1	06.01.19					Rilsamp AIA	
Revisione 0	29.11.18					Emissione (AIA)	
N° modifica	Data	Collaudatore	Responsabile della revisione	Data			

Ditta: CENTRALE DI LA CASELLA			
Progetto: B22_B DEPOSITI RIFIUTI			
Zona di lavoro:	N°	Scala: 1:1000	
Disegnato da:	Controllato da:	Approvato da:	Data:

AREA	CER	DENOMINAZIONE RIFIUTO
R1	100121 / / 100120*	Fanghi prodotti da trattamento in loco degli effluenti, diversi da 100120 / / Fanghi prodotti dal trattamento in loco degli effluenti, contenenti sostanze pericolose
R2	150102	Imballaggi in plastica
R2	150103	Imballaggi in legno
R2	150106	Imballaggi materiali misti
R2	150110*	Imballaggi contenenti residui di sost. pericolose o contaminati
R2	150202*	Assorbenti, mat. filtranti, (inclusi quelli non spec. altrimenti) stracci contam.
R2	150203	Assorbenti materiali filtranti stracci indumenti protettivi diversi da 150202
R2	160214	Apparecchiature fuori uso (non contenenti componenti pericolosi)
R2	160603*	Altri solventi e miscele di solventi
R2	160604*	Batterie al piombo
R2	160708*	Rifiuti contenenti oli
R2	161001*	Rifiuti acquosi contenenti sostanze pericolose
R2	161002	Rifiuti acquosi diversi da quelli di cui alla voce 161001*
R2	161106	Rivestimenti refrattari da lavoraz. non metallurg. diversi da 161105
R2	170202	Vetro
R2	170405	Ferro e acciaio
R2	170407	Metalli misti
R2	170411	Cavi non contaminati da sostanze pericolose diversi da 170410
R2	170601*	Materiali isolanti contenenti amianto
R2	170603*	Altri materiali isolanti contenenti sostanze pericolose
R2	170604	Materiali isolanti diversi da 170601* 170603*
R2	170904	Rifiuti misti da costruzione e demol. diversi da 170901* 170902* 170903*
R2	190801	Residui di vagliatura
R2	200121*	Tubi fluorescenti e altri rifiuti contenenti mercurio
R2		Rifiuti vari prodotti occasionalmente
R3	130205*	Scarti di olio minerale per motori, ingranaggi e lubrificazione non clorurati
R3		Altri rifiuti delle famiglie 13 02 XX e 13 03 XX prodotti occasionalmente
R4	100126	Rifiuti solidi prodotti dal trattamento delle acque di raffreddamento

AREA	COORDINATE DEPOSITI RIFIUTI
R1	45°05'22.4"N 9°29'05.0"E
R2	45° 05' 23"N 9° 29' 03"E
R3	45° 05' 28"N 9° 28' 49"E
R4	45°05'39.2"N 9°28'46.6"E

POS.	DENOMINAZIONE IMPIANTO
1	SALA MACCHINE
2	EDIFICIO SERVIZI AUSILIARI
3	EDIFICIO COMPRESSORI
4	SERBATOI ACQUA DEMINERALIZZATA
5	ZONA TRASFORMATORI
6	STAZIONE ELETTRICA
7	FOSSE BOMBOLE IDROGENO (ALTERNATORI TG E TV)
8	SERBATOI DEPOSITO OLIO
9	MAGAZZINO MATERIALI PESANTI
10	LABORATORIO CHIMICO
11	SERBATOI ACQUA INDUSTRIALE
12	IMPIANTO PRETRATTAMENTO ACQUA GREZZA E PROD. ACQUA IND. E DEMI
13	EDIFICIO CALDAIE AUSILIARIE
14	OPERA DI PRESA
15	OPERA DI SCARICO
16	IMPIANTO TRATTAMENTO ACQUE REFLUE
17	STAZIONE DECOMPRESSIONE GAS NATURALE
18	(GVR) GENERATORE VAPORE A RECUPERO
19	EDIFICIO TURBOGAS - ALTERNATORE
20	AREE DEPOSITO RIFIUTI
21	IMPIANTO BIOLOGICO
22	TETTOIA RICAMBI E AREA MATERIALI INGOMBRANTI
23	MASSI PER PENNELLO FIUME PO
24	IMPIANTO DI FILTRAZIONE E DISOLEAZIONE