

REGIONE
MOLISE



Provincia
CAMPOBASSO



Comuni:
Acquaviva Collecroce
San Felice del Molise
Tavenna

IMPIANTO EOLICO DI POTENZA PARI A 60,00 MW

RICHIEDENTE

V-RIDIUM WIND MOLISE 1 S.r.l.

Viale Giorgio Ribotta, 21
00144 Roma (RM)
P. IVA: 16672771009



Titolo Elaborato:

ATLANTE IMPIANTO EOLICO SU BASE CATASTALE

Codice Progetto:

ITW2AC

Sviluppo progetto:

NRG PLUS ITALIA S.r.l.

Piazza Ettore Troilo, 27
65127 Pescara (PE)
e-mail: mdedonno@nrgplus.global

BELL FIX PLUS S.r.l.

Via Tancredi Normanno, 13
72023 Mesagne (BR)
e-mail: elettrico@bellfixplus.it

Codice Elaborato:

T.35



Progettazione:

Timbro e firma:



STUDIO ISITREN

dott. ing. Gianluca PANTILE

INGEGNERIA DEI SISTEMI E DELLE INFRASTRUTTURE
PER LA TRANSIZIONE ENERGETICA

Ordine Ing. Brindisi n. 803
Via Del Lavoro, 15/D - 72100 Brindisi (BR)

pantile.gianluca@ingpec.eu

info@isitren.com


cell. +39 347 1939994 - tel./fax +39 0831 548001




Scale Varie

Data	Revisione	DESCRIZIONE	Elaborazione	Verifica e controllo
10.05.2023	0	PRIMA EMISSIONE	ing. Gianluca PANTILE	ing. Maurizio DE DONNO

REVISIONI

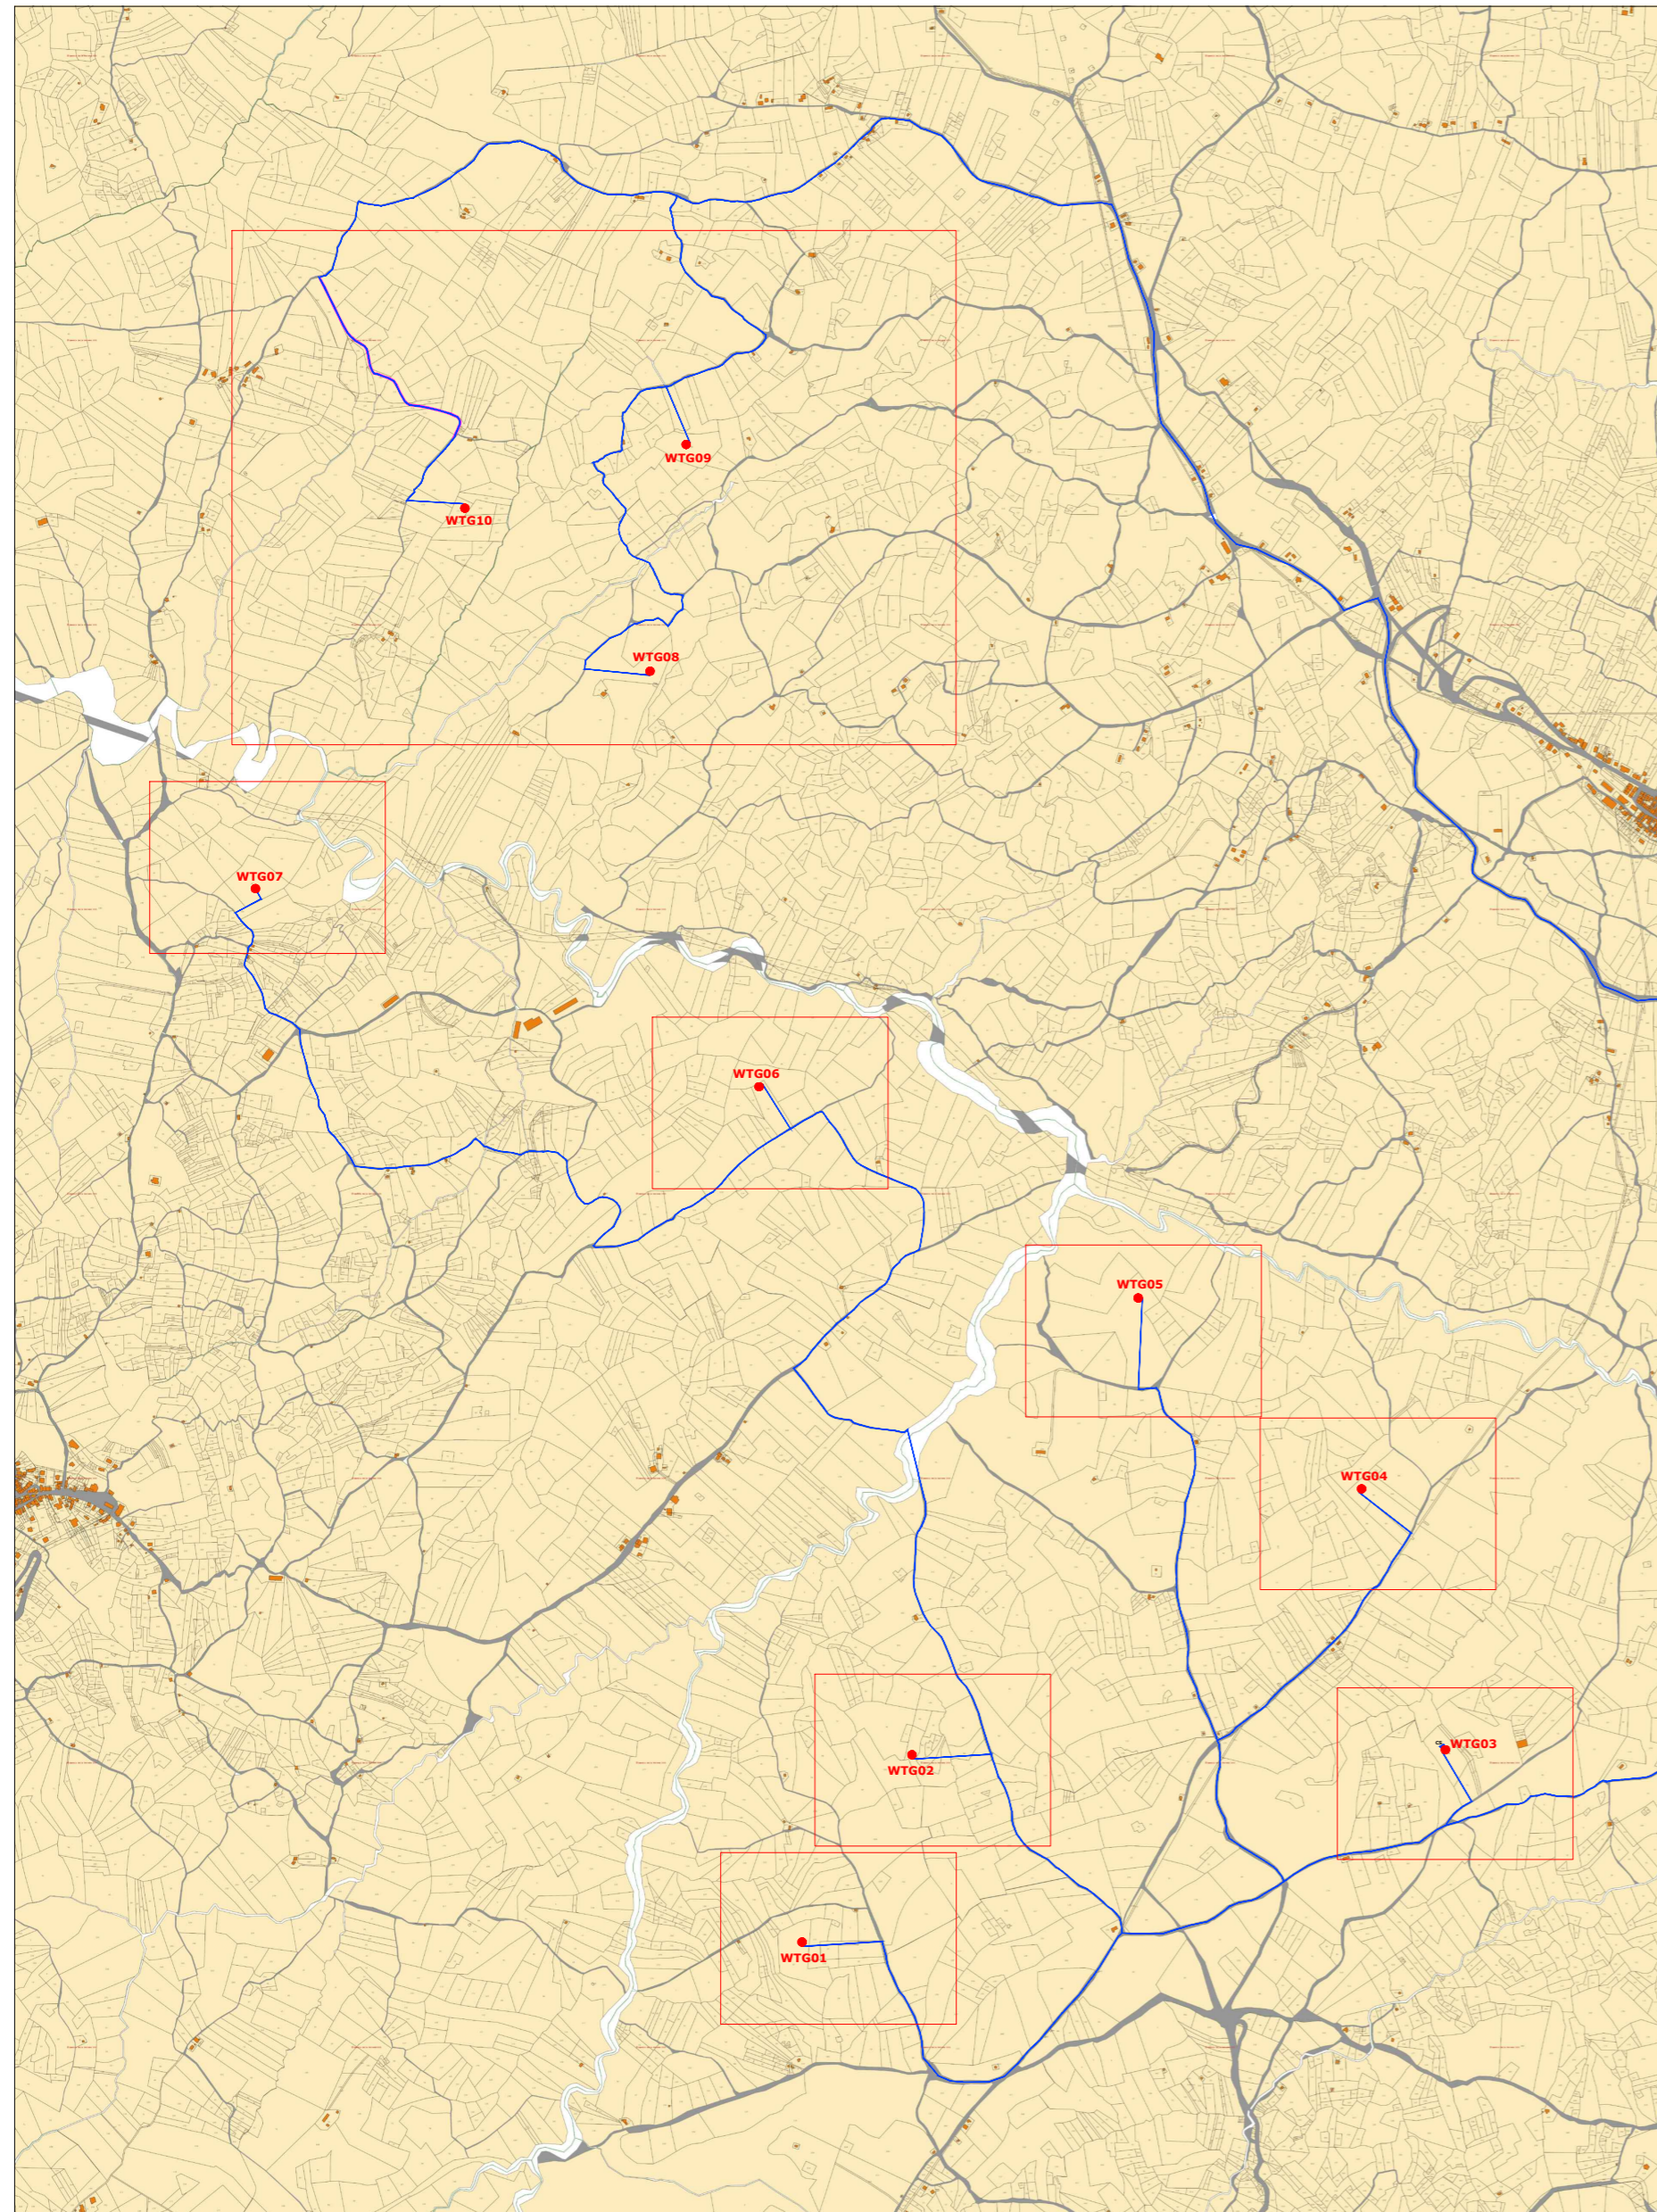


PLANIMETRIA CON UBICAZIONE AEROGENERATORI SU CATASTALE
E INDICAZIONE RIQUADRI RELATIVI ALLE SUCCESSIVE TAVOLE DI DETTAGLIO
Scala 1:20000

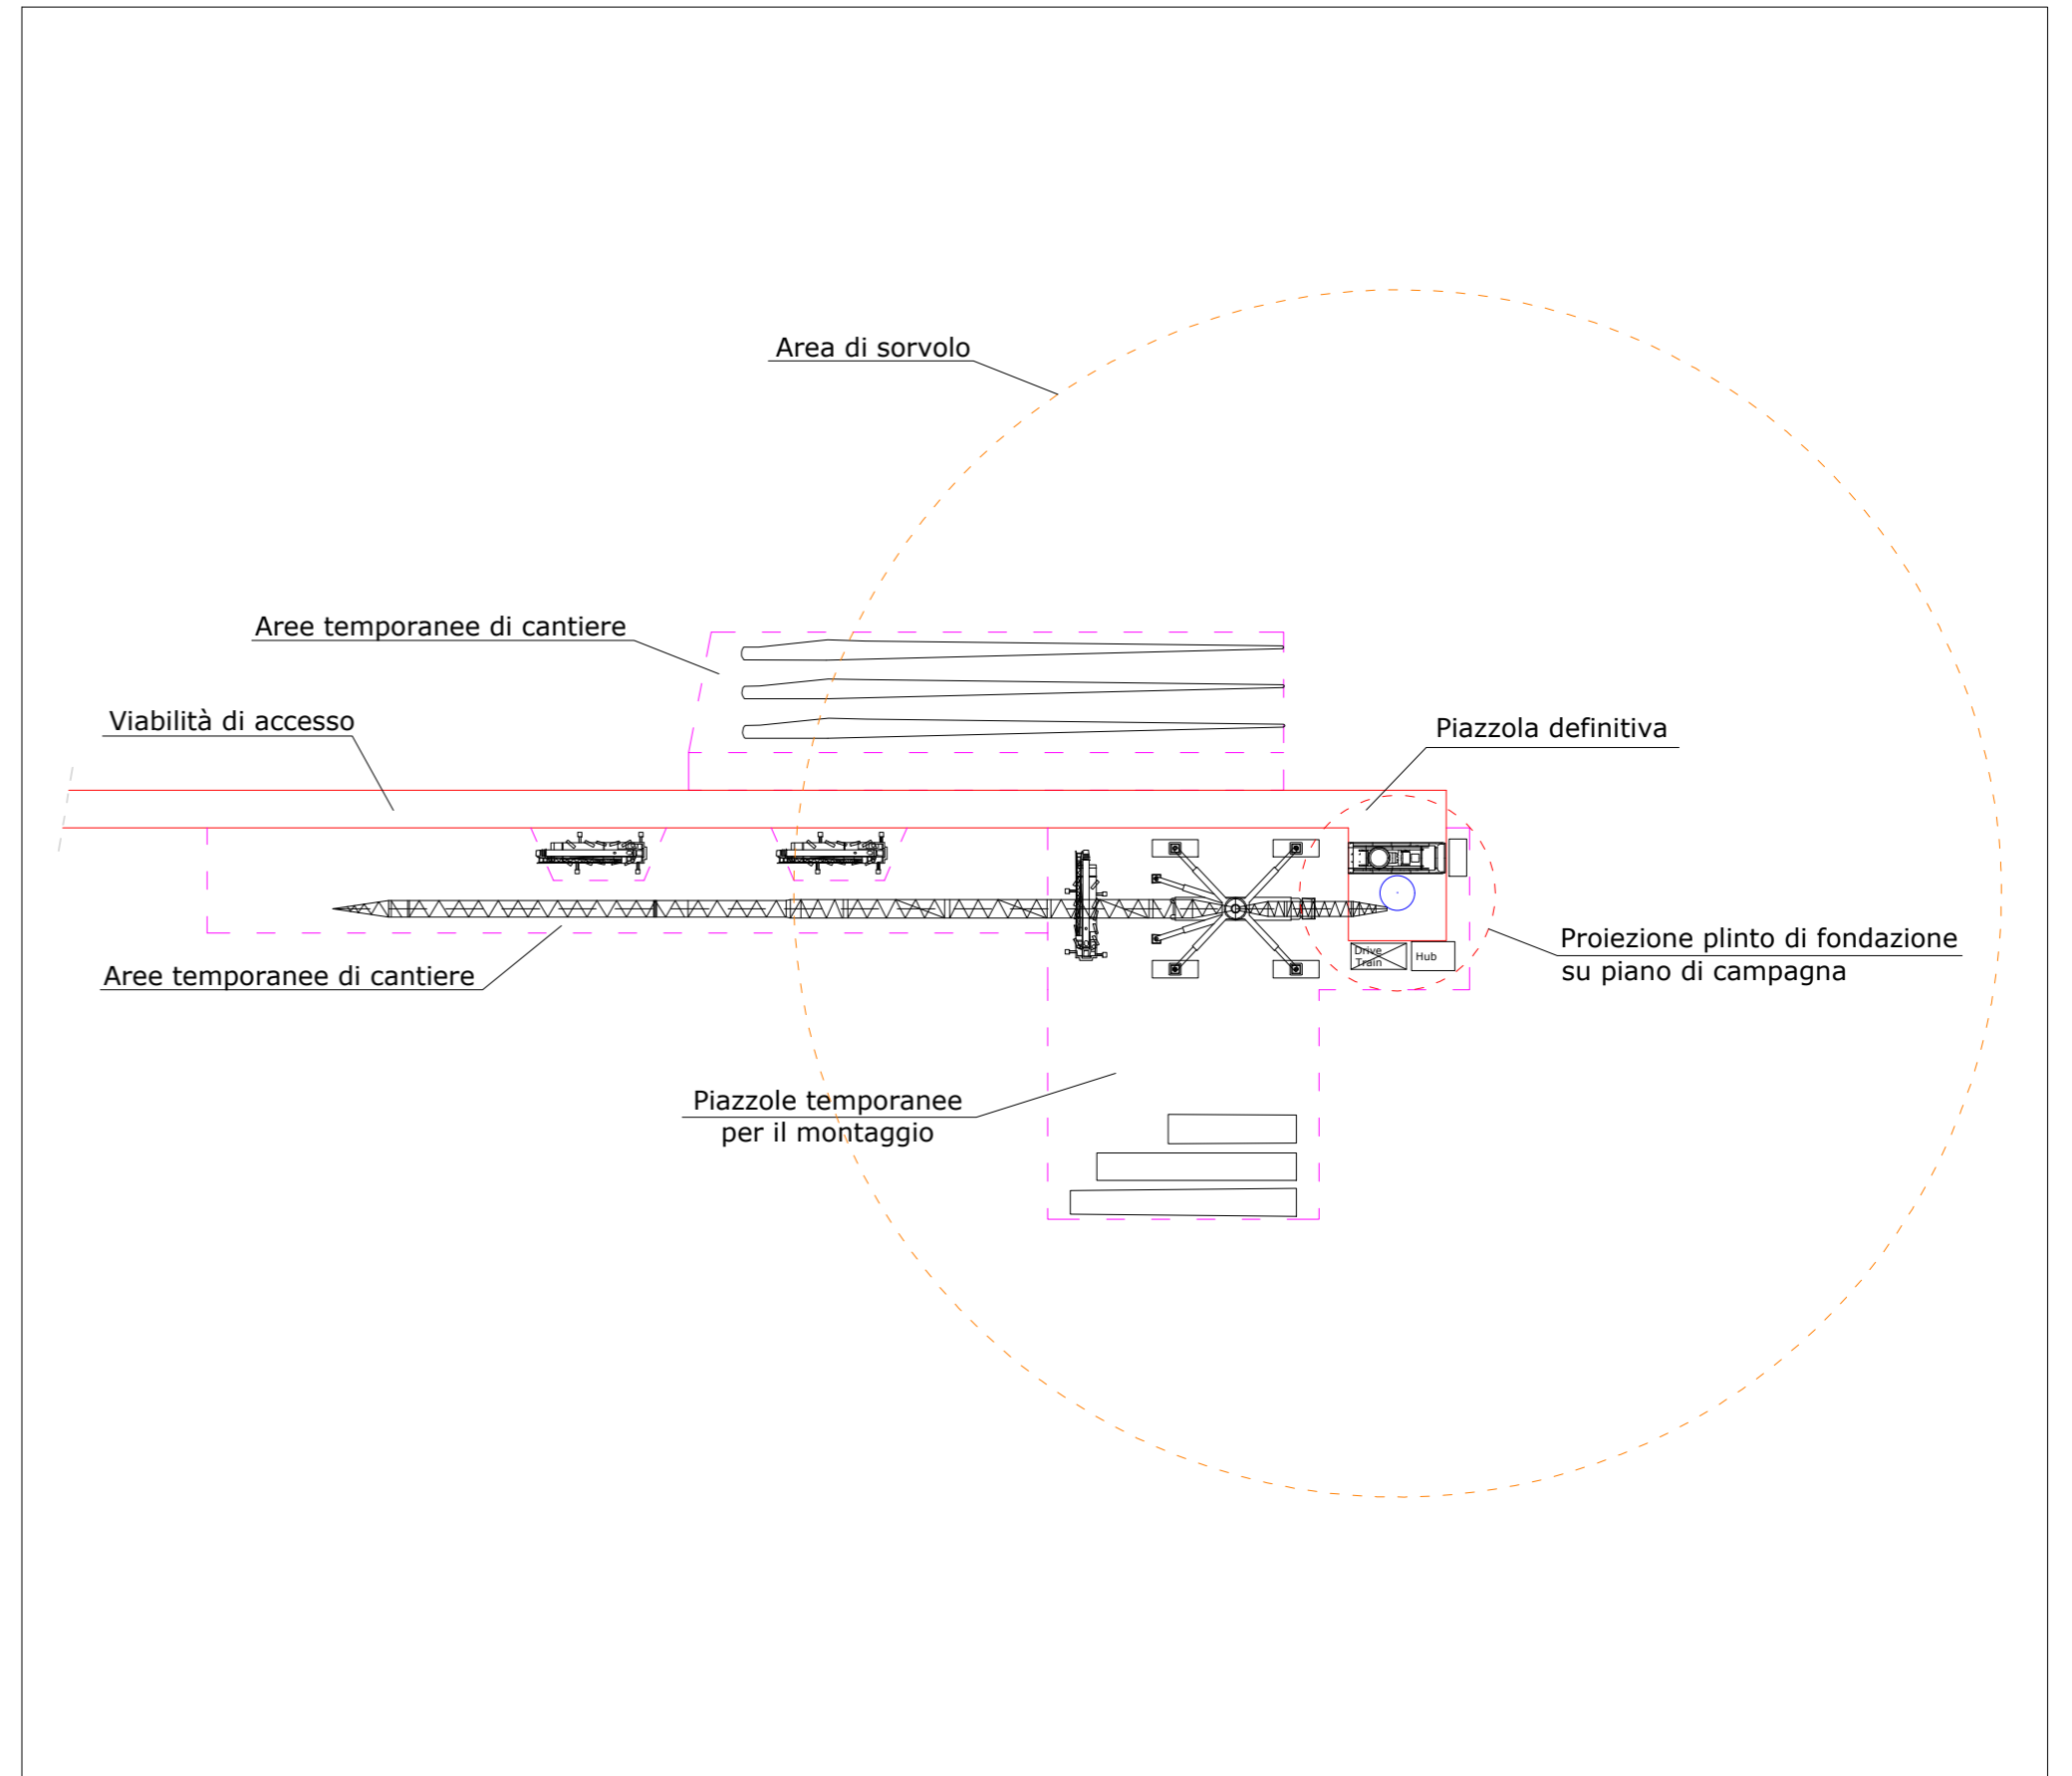

PLANIMETRIA DI DETTAGLIO VIABILITA' DI ACCESSO, AREE TEMPORANEE DI CANTIERE
E PIAZZOLE TEMPORANEE PER IL MONTAGGIO
Scala 1:1000




Comune di Acquaviva Collecroce (CB)
Foglio 6, P.IIa, 26

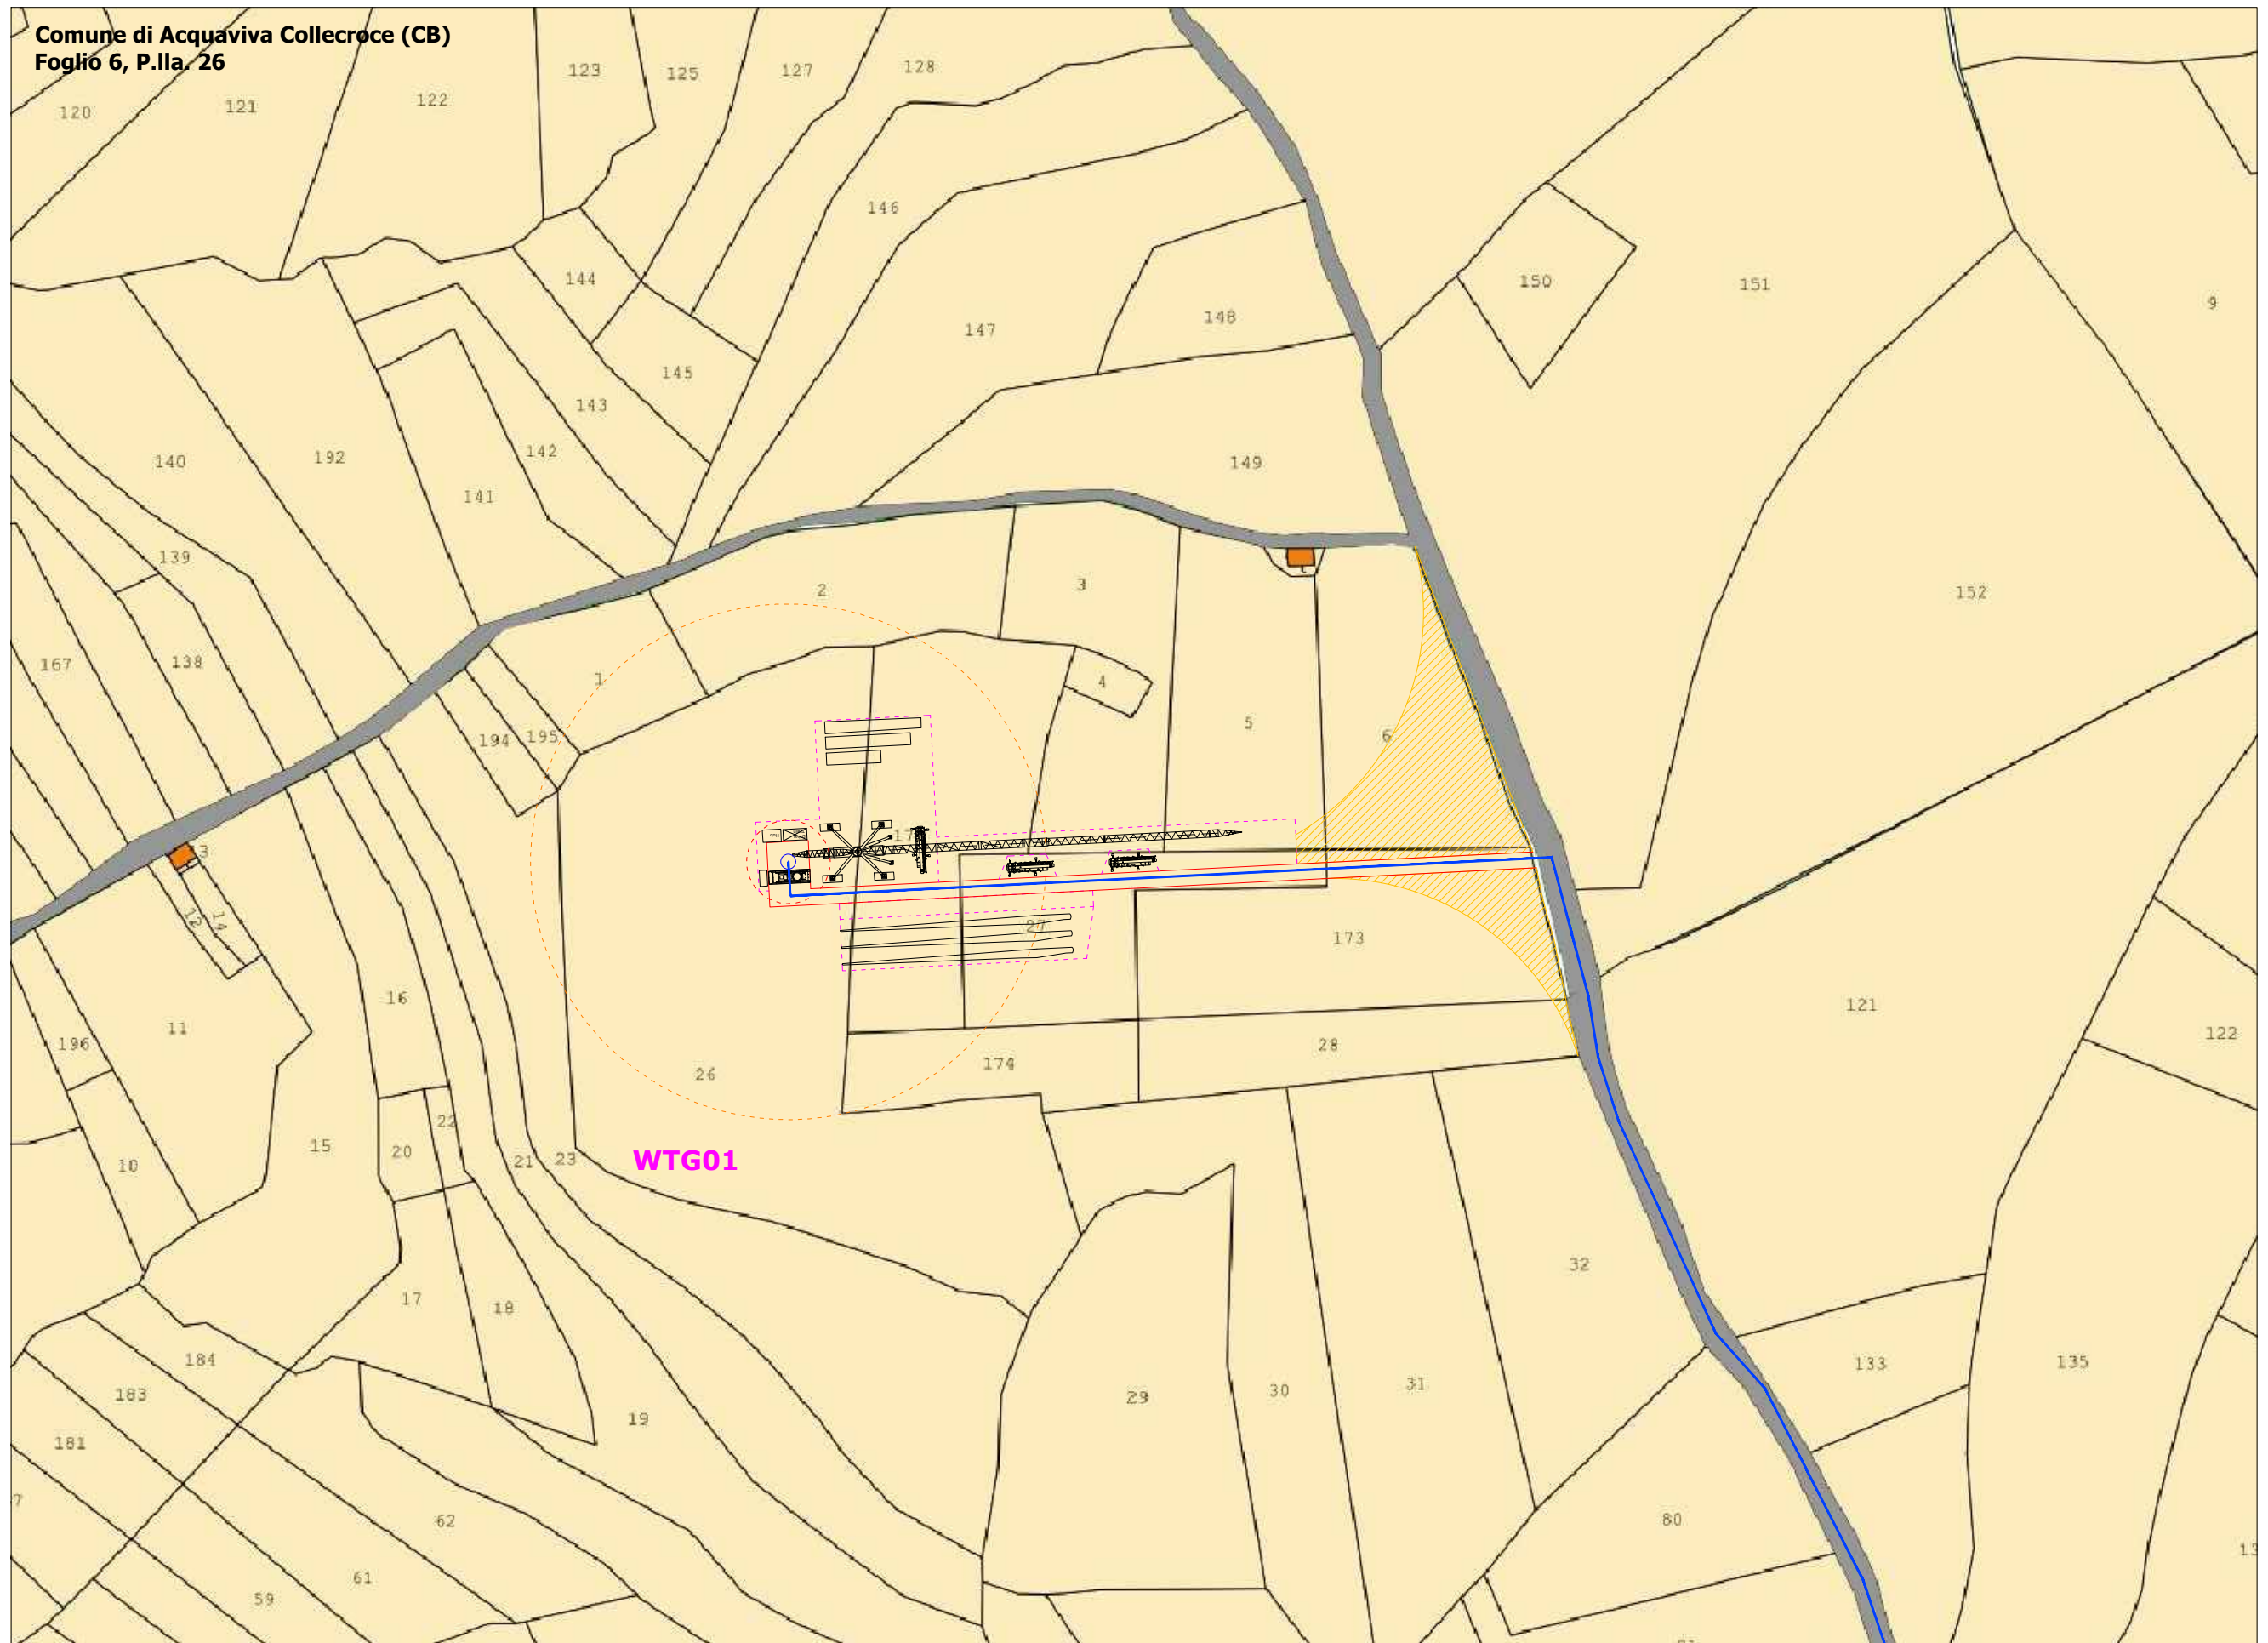




Comune di Acquaviva Collecroce (CB)
Foglio 4, P.IIa. 85

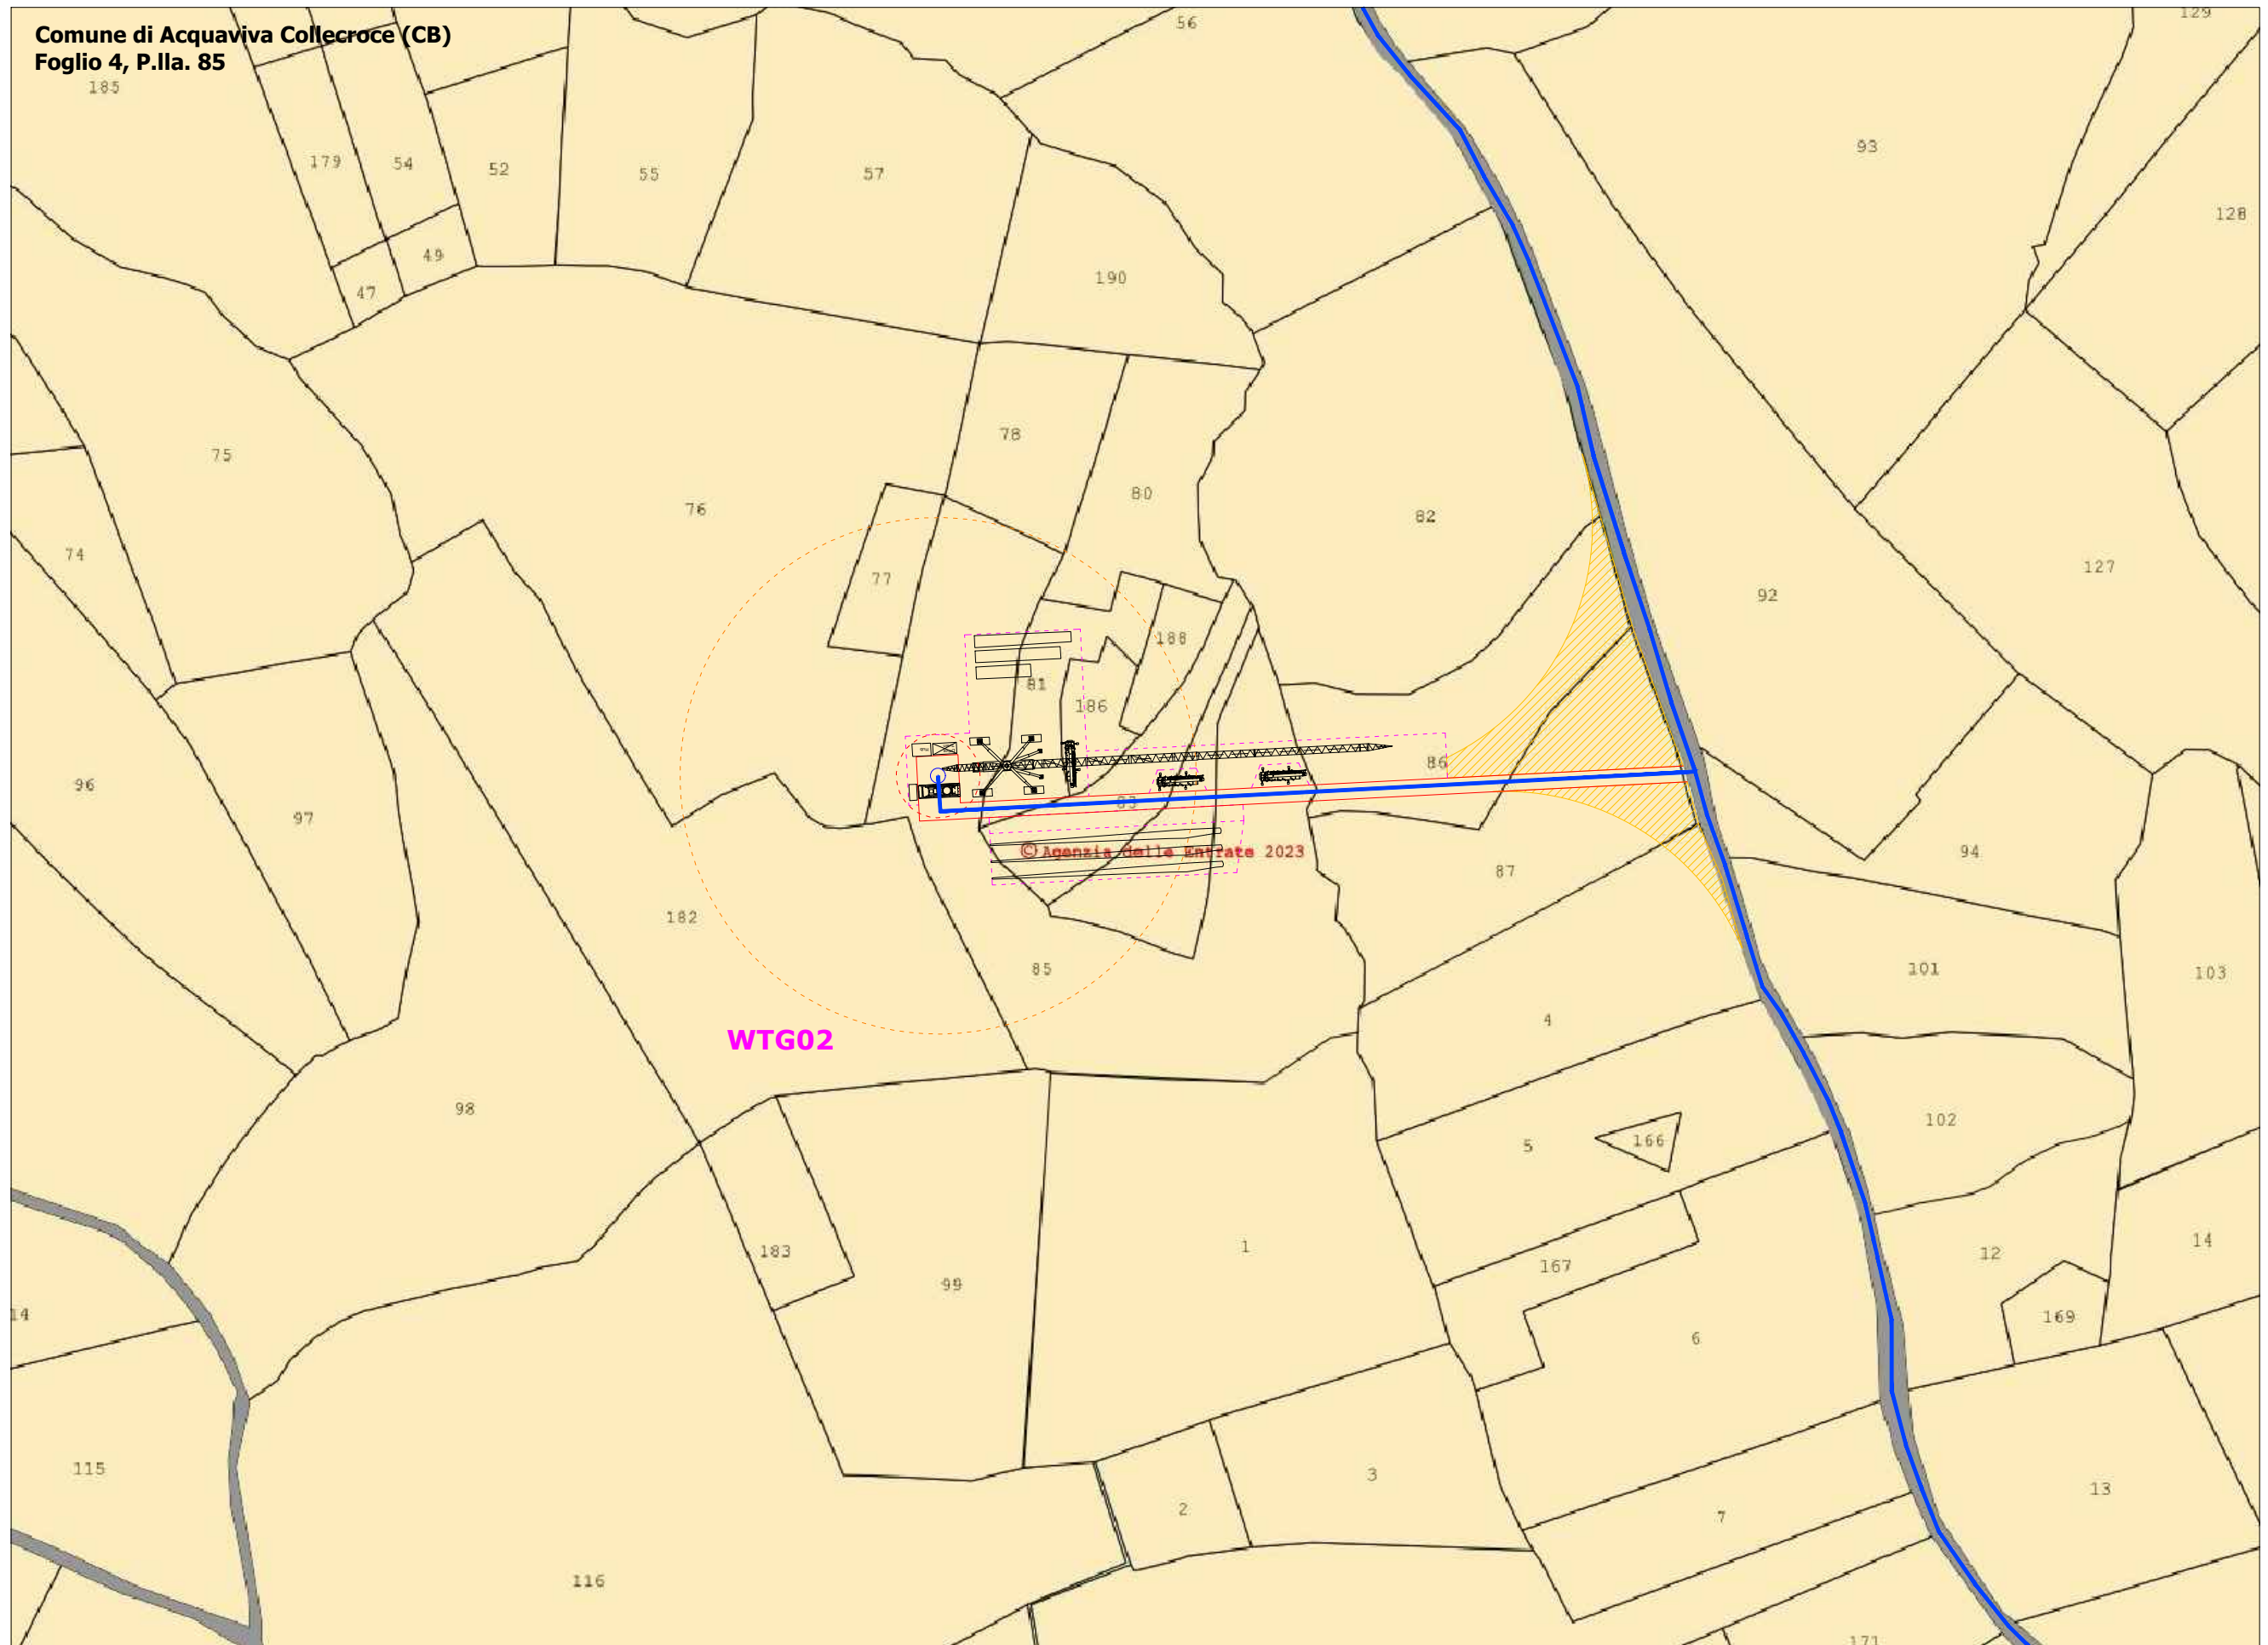



Comune di Acquaviva Collecroce (CB)
Foglio 3, P.IIa, 60

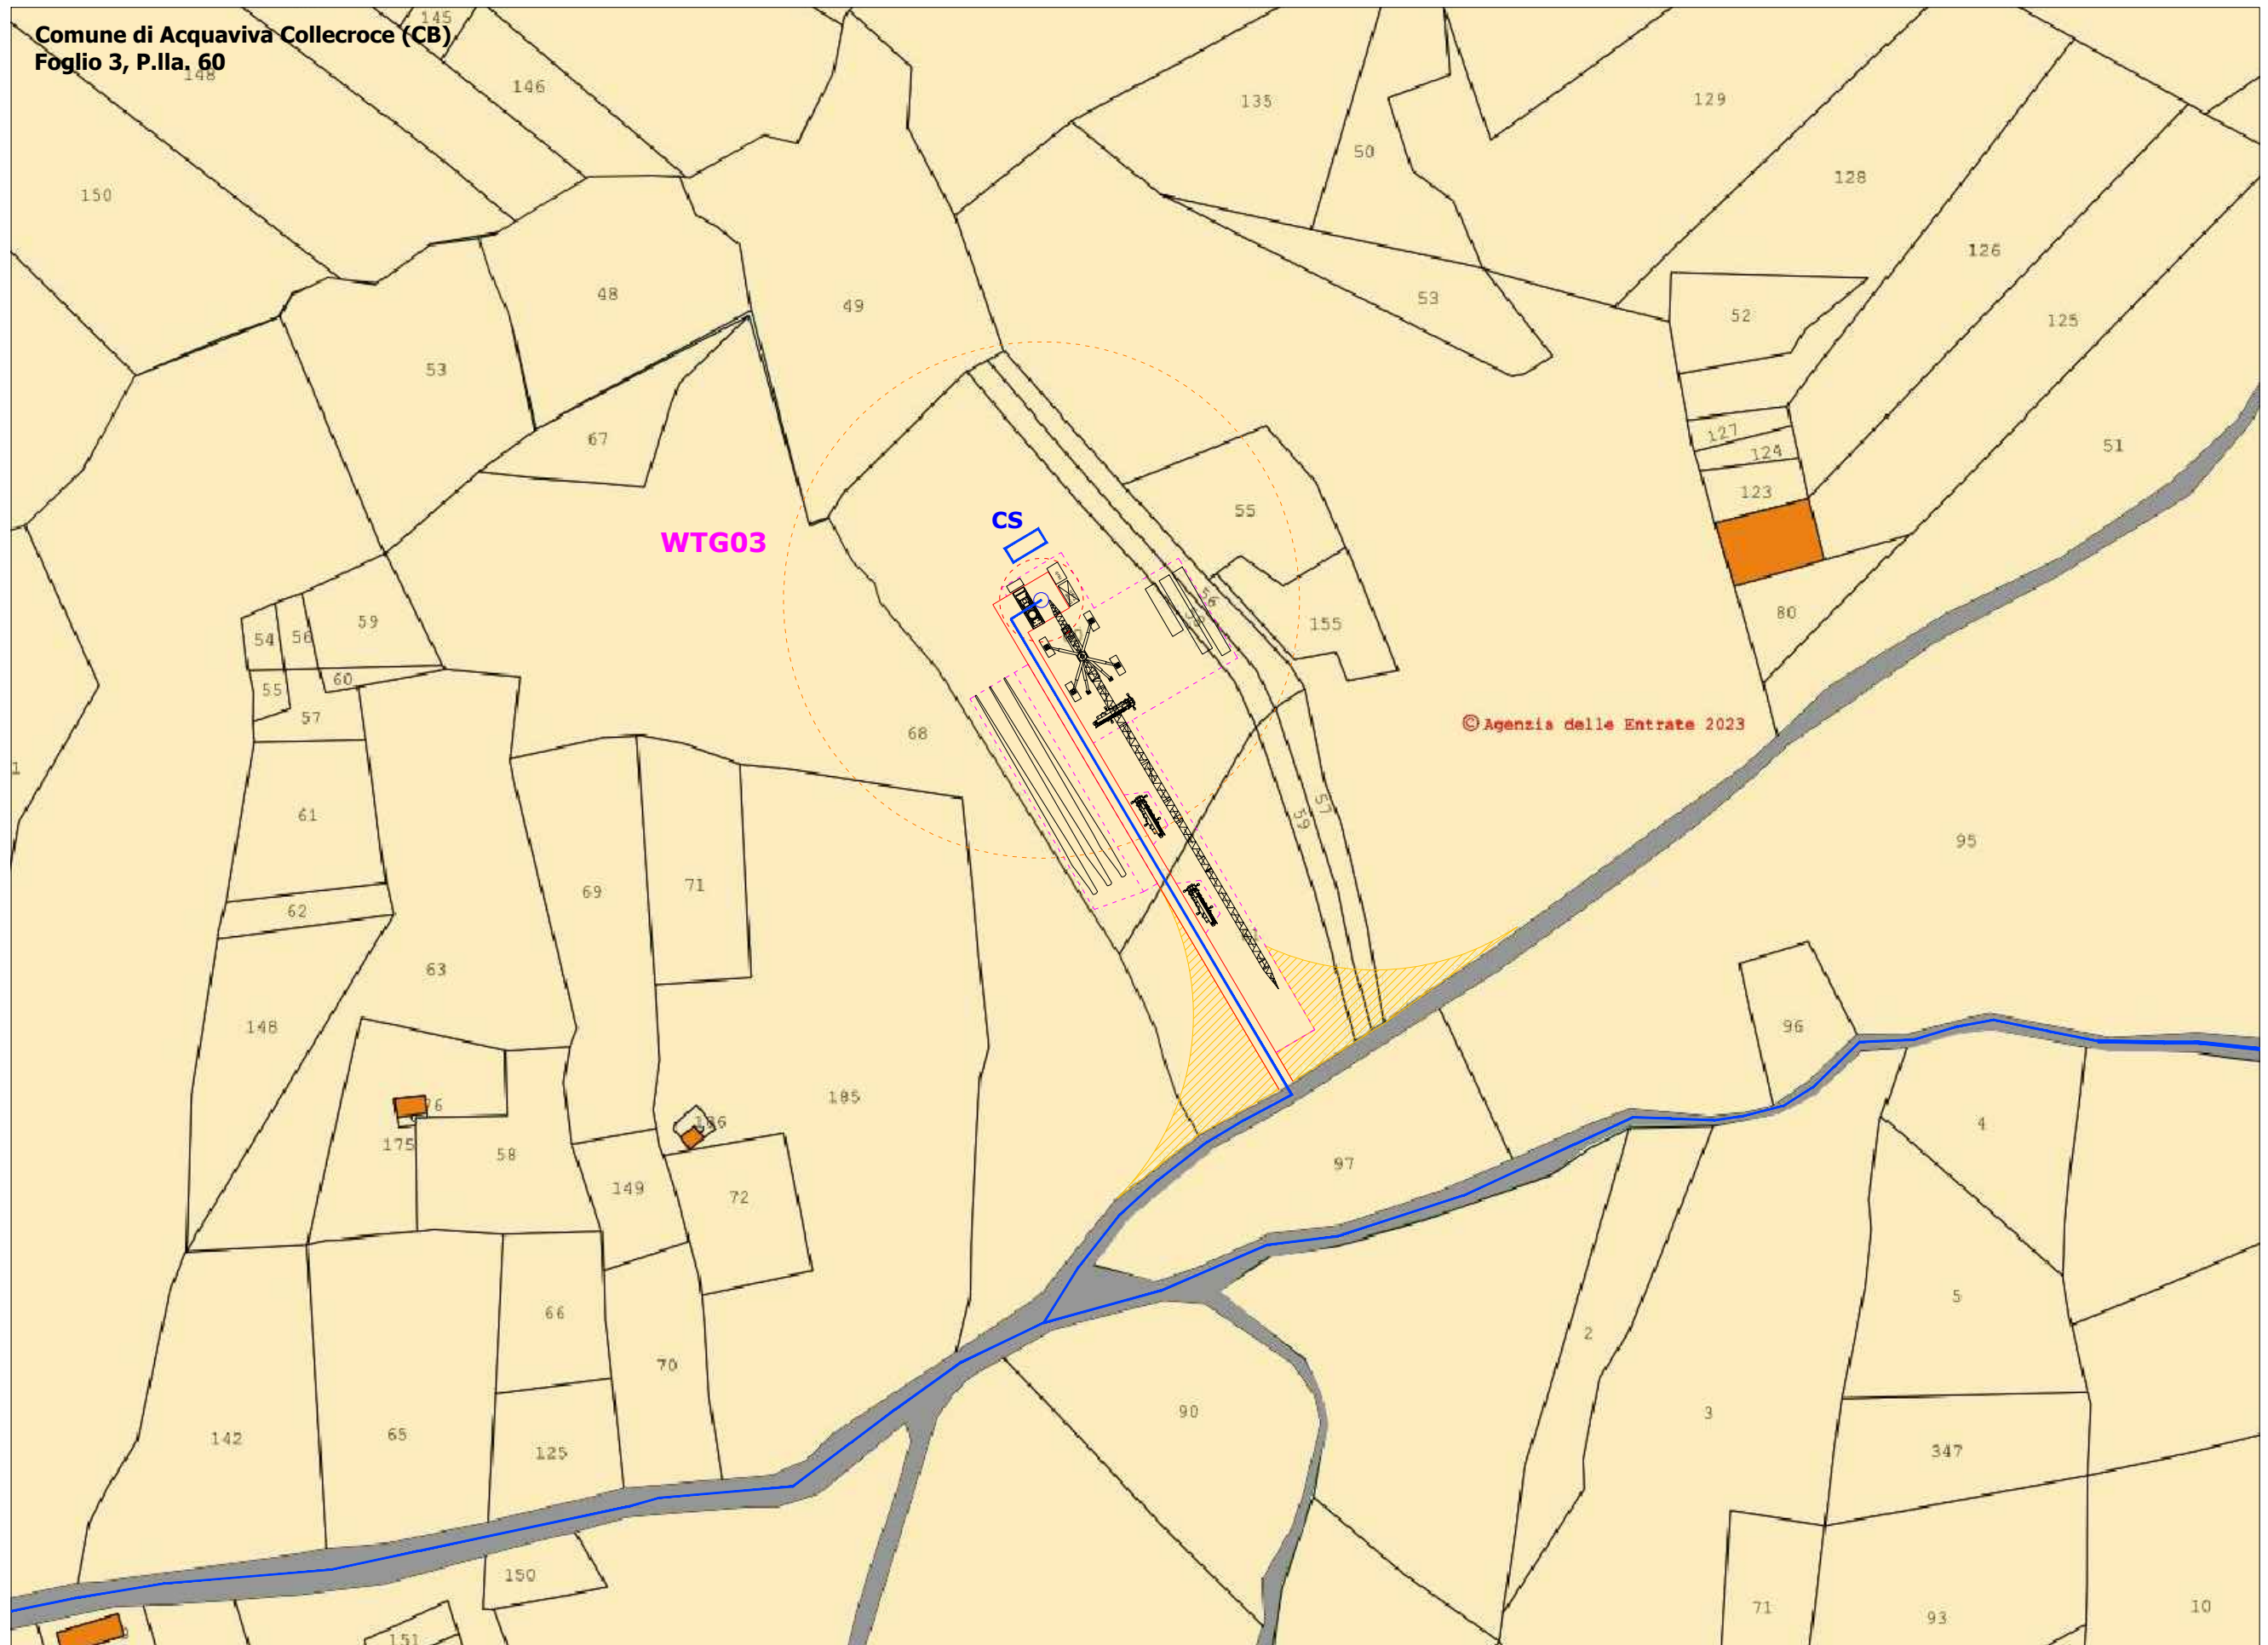




Comune di Acquaviva Collecroce (CB)
Foglio 2, P.IIa. 85






Comune di Acquaviva Collecroce (CB)
Foglio 1, P.IIa. 9

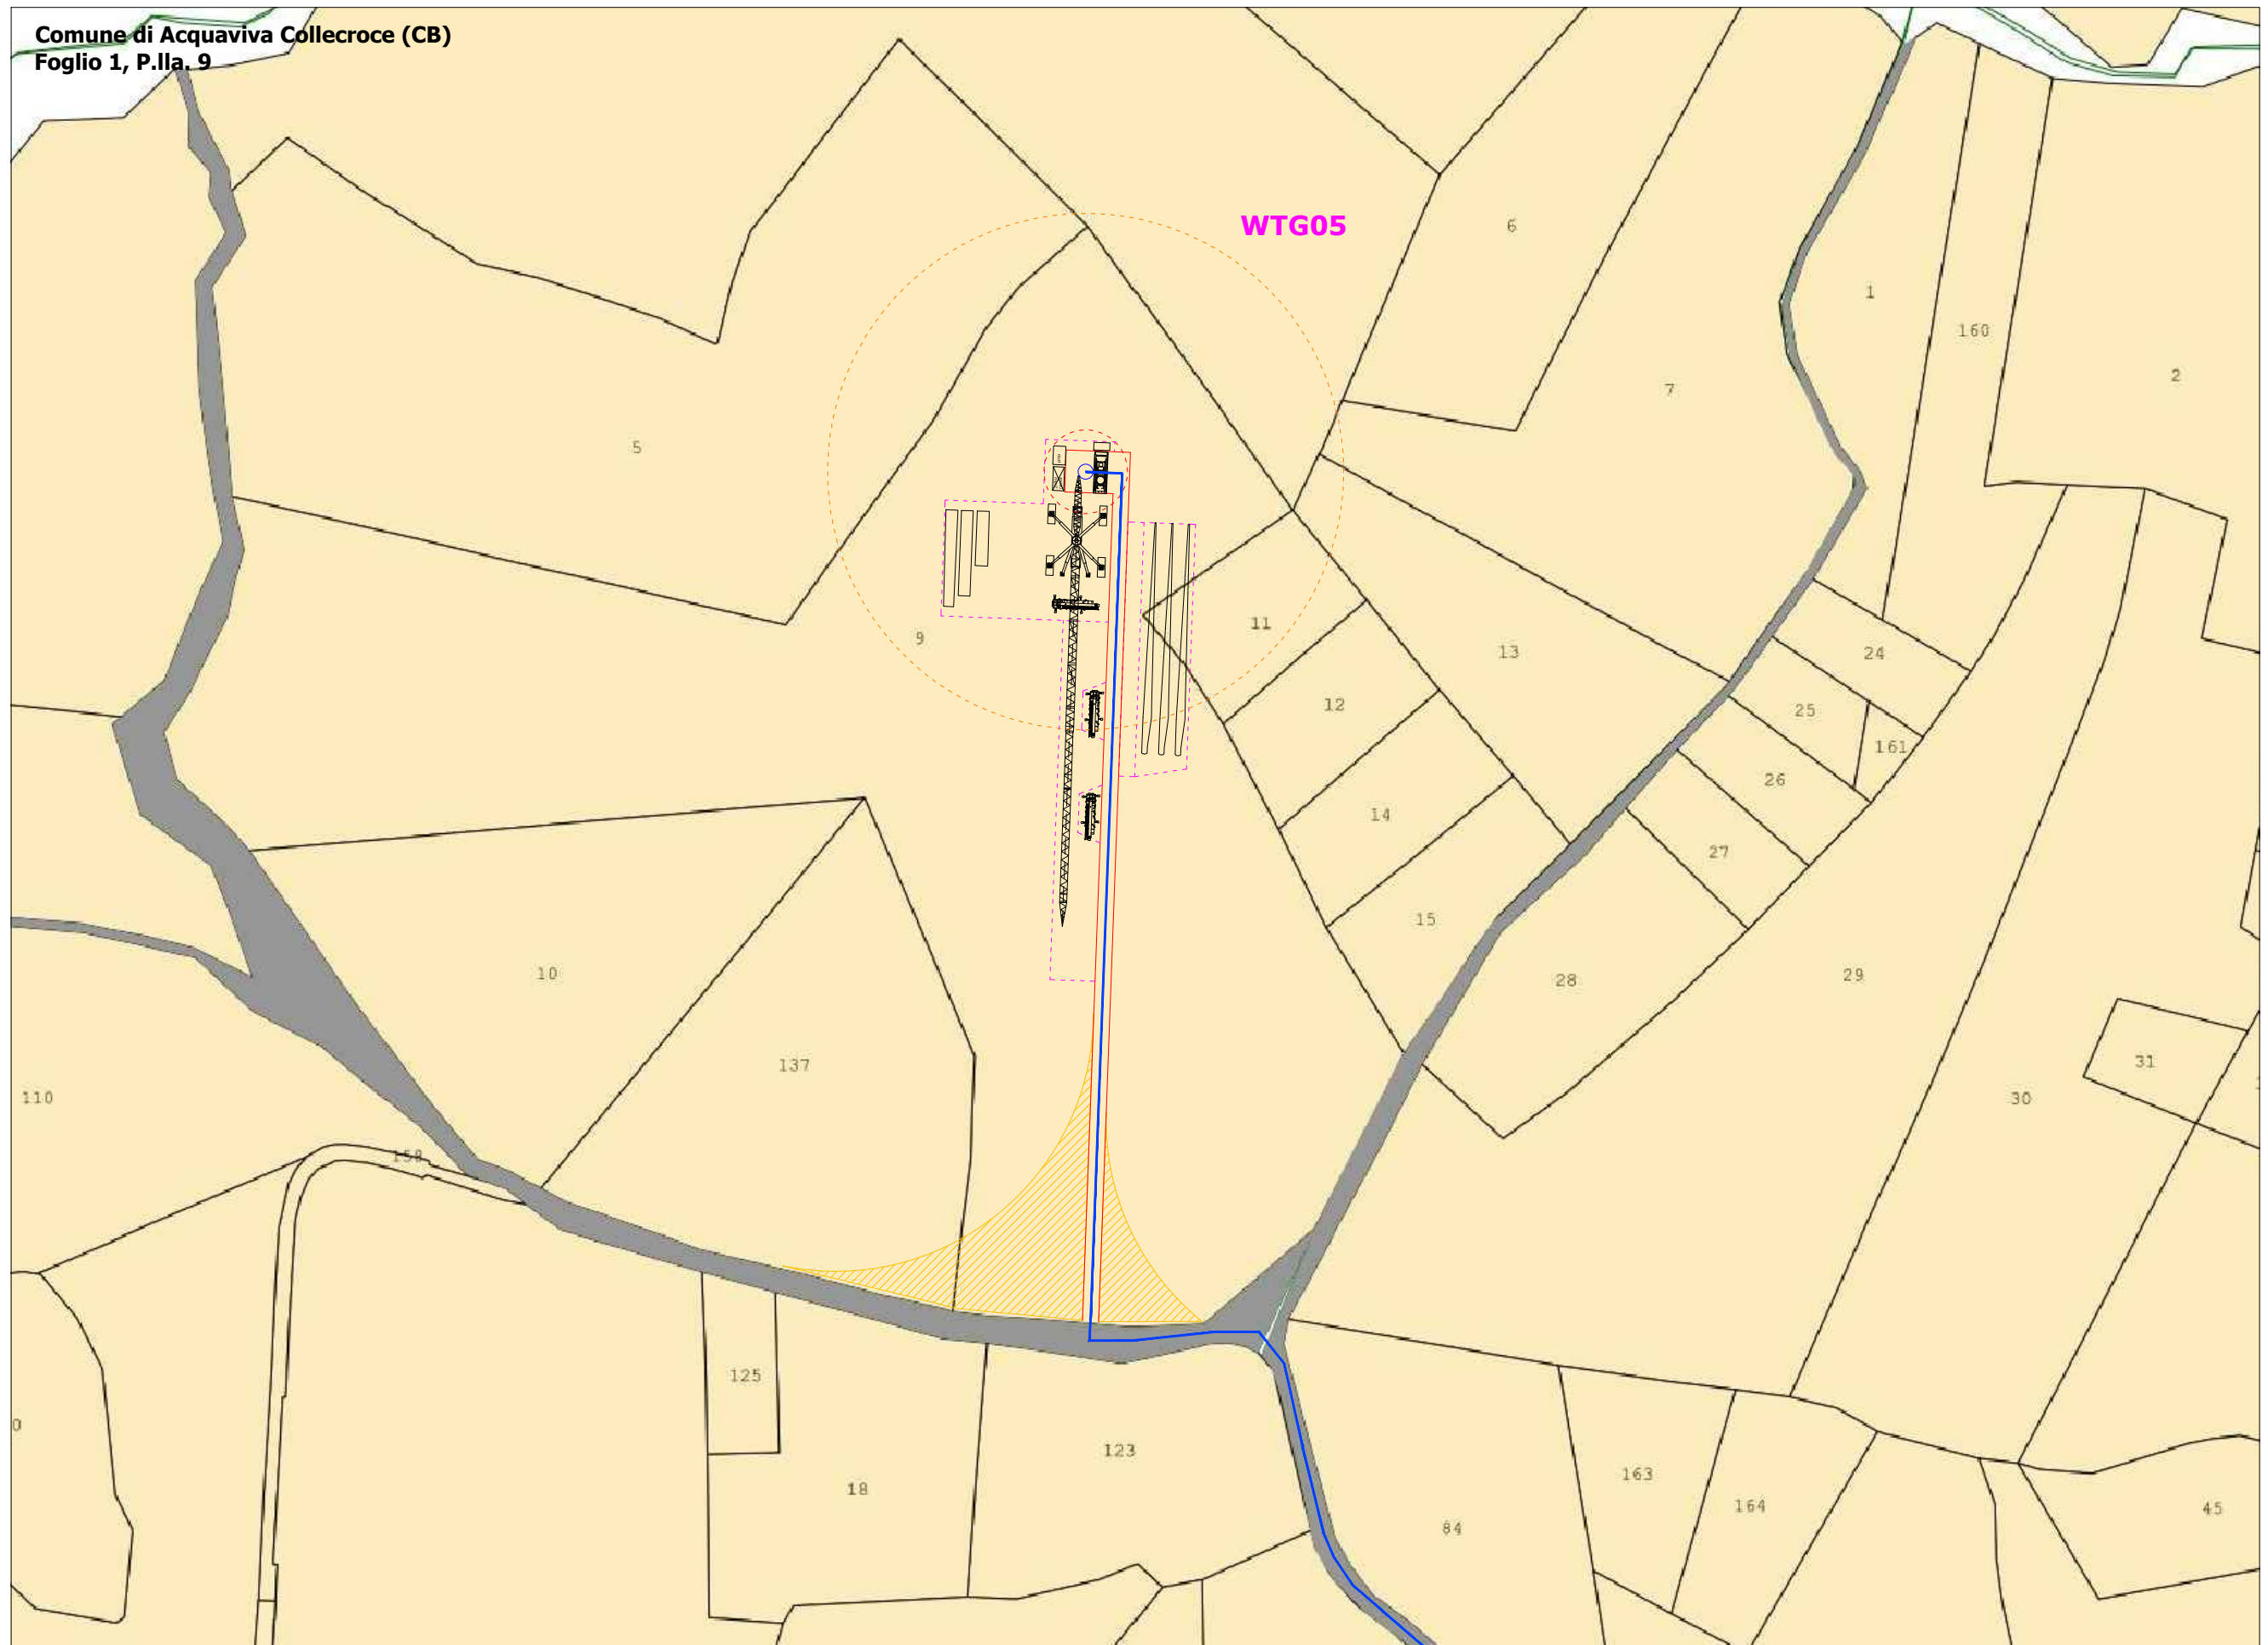




Comune di San Felice del Molise (CB)
Foglio 11, P.IIa. 54

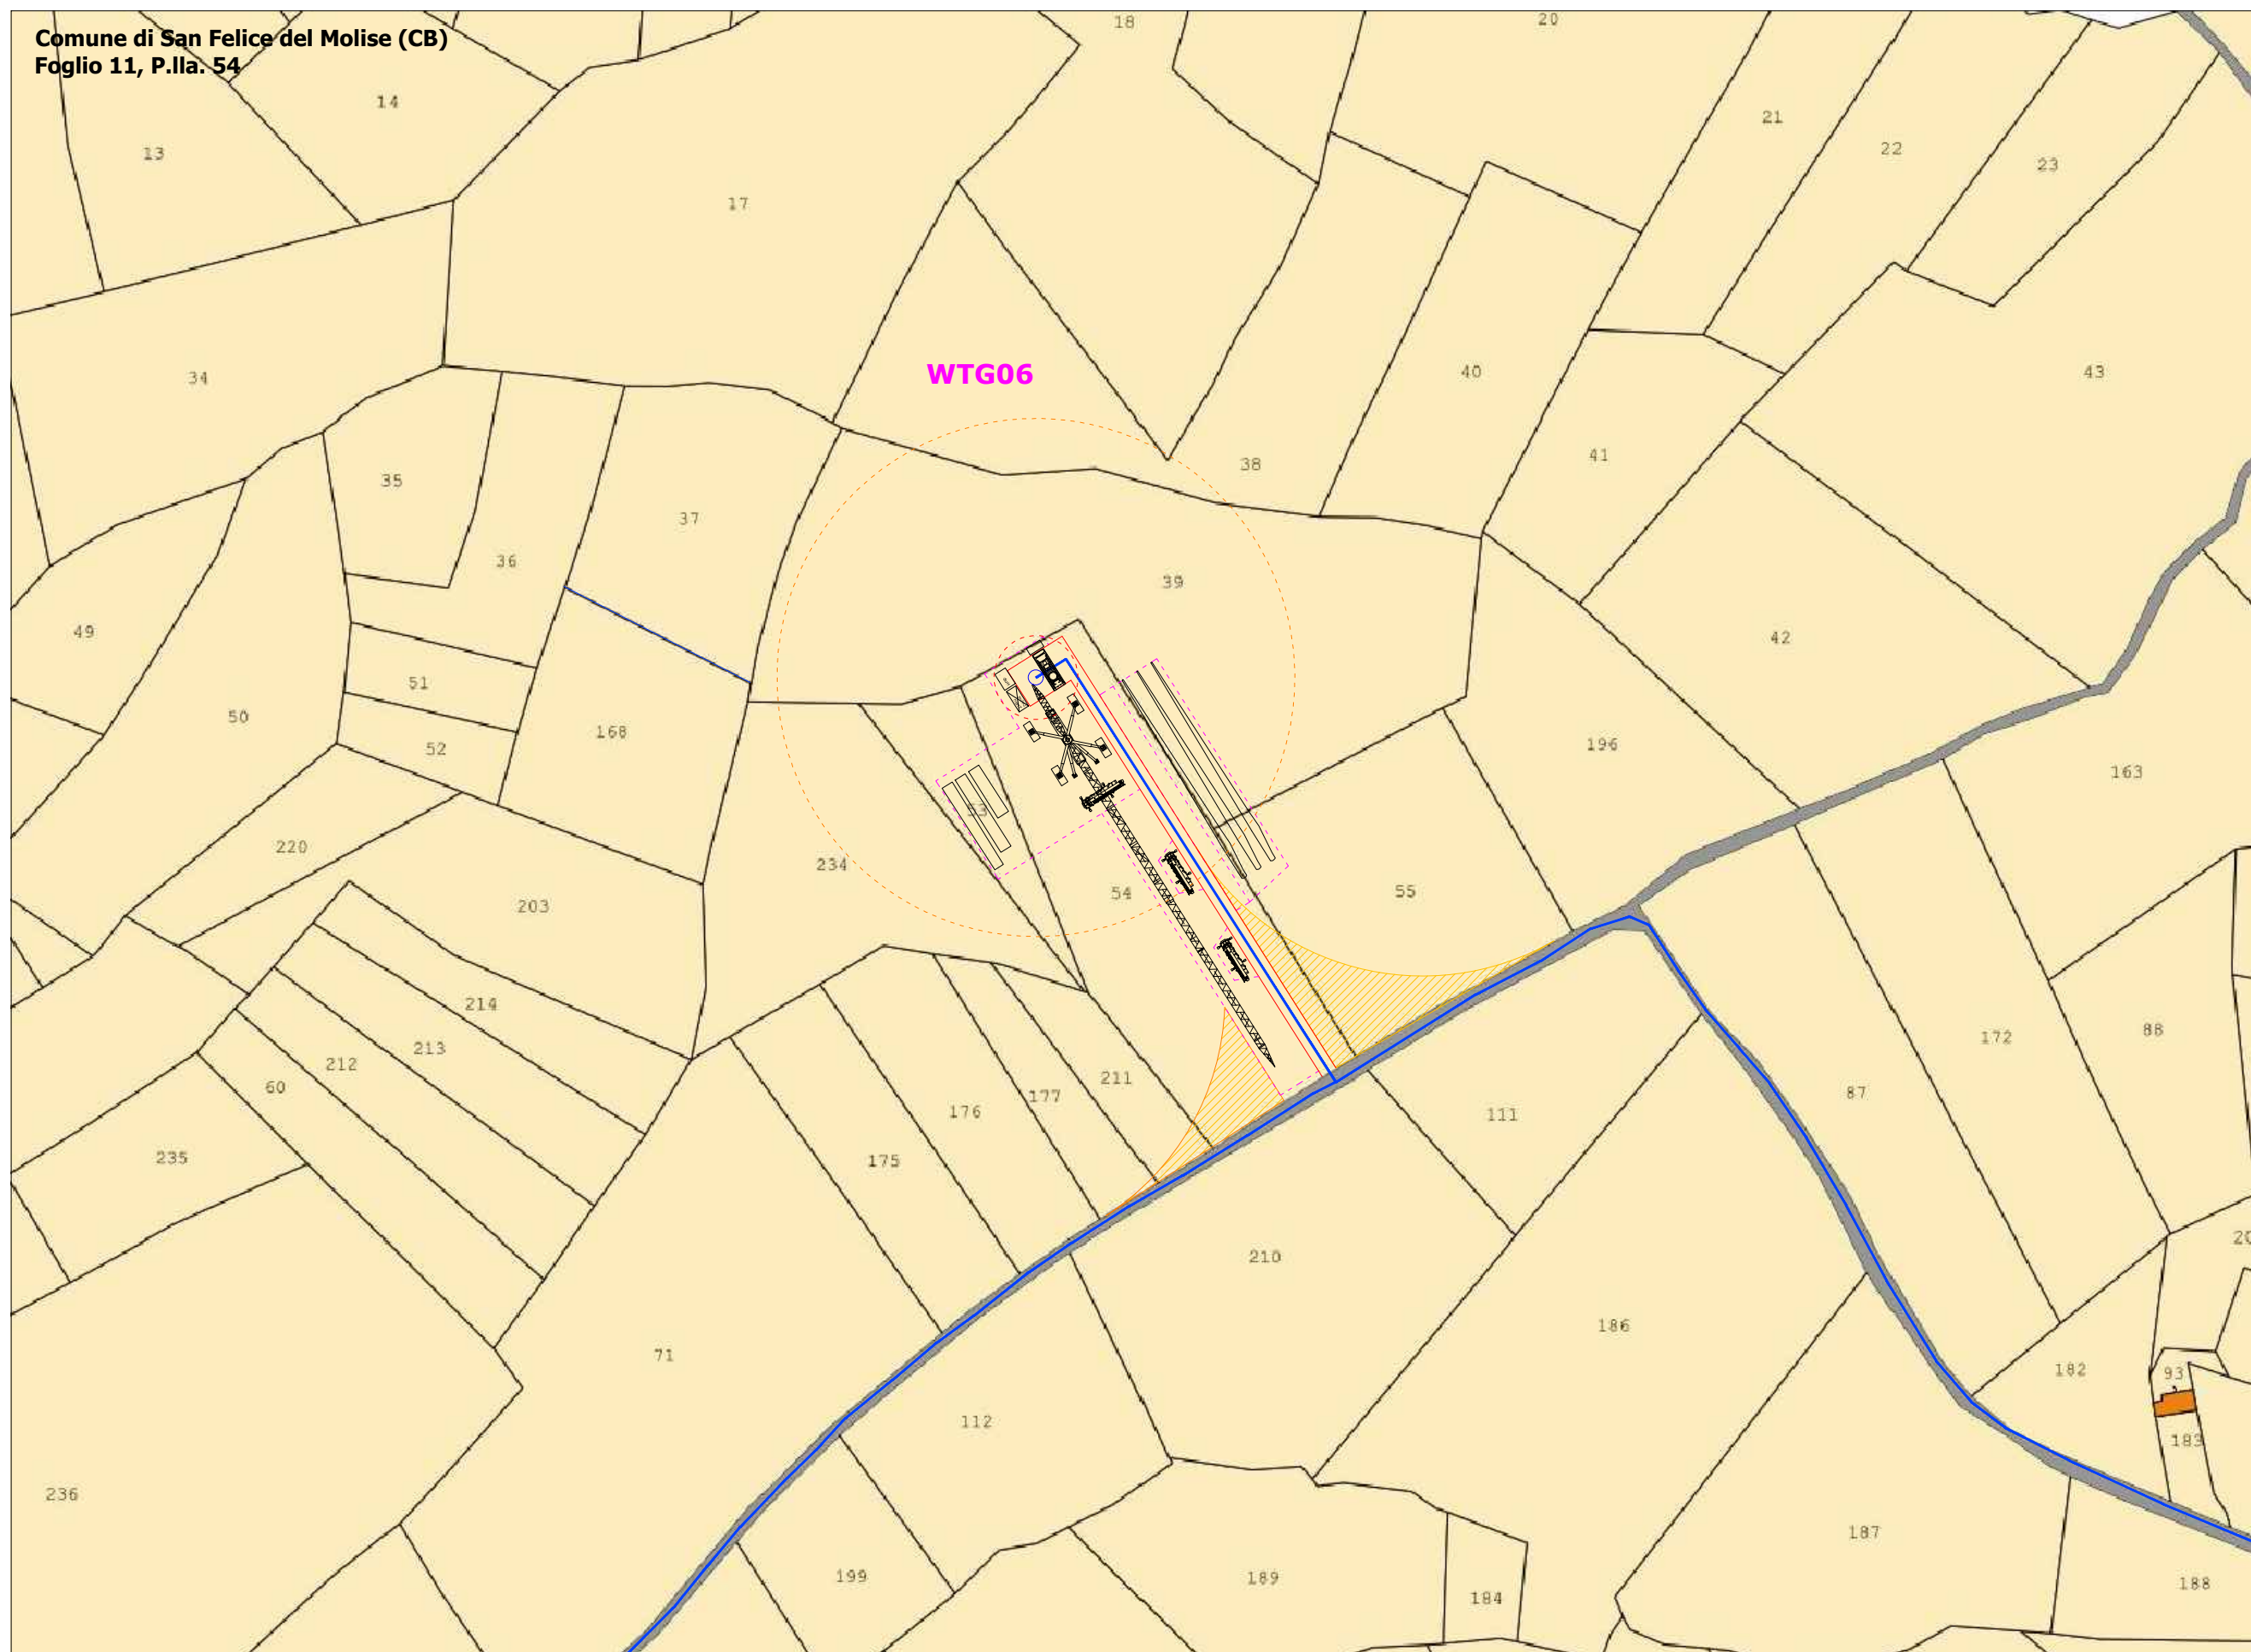



Comune di San Felice del Molise (CB)
Foglio 7, P.IIa. 22

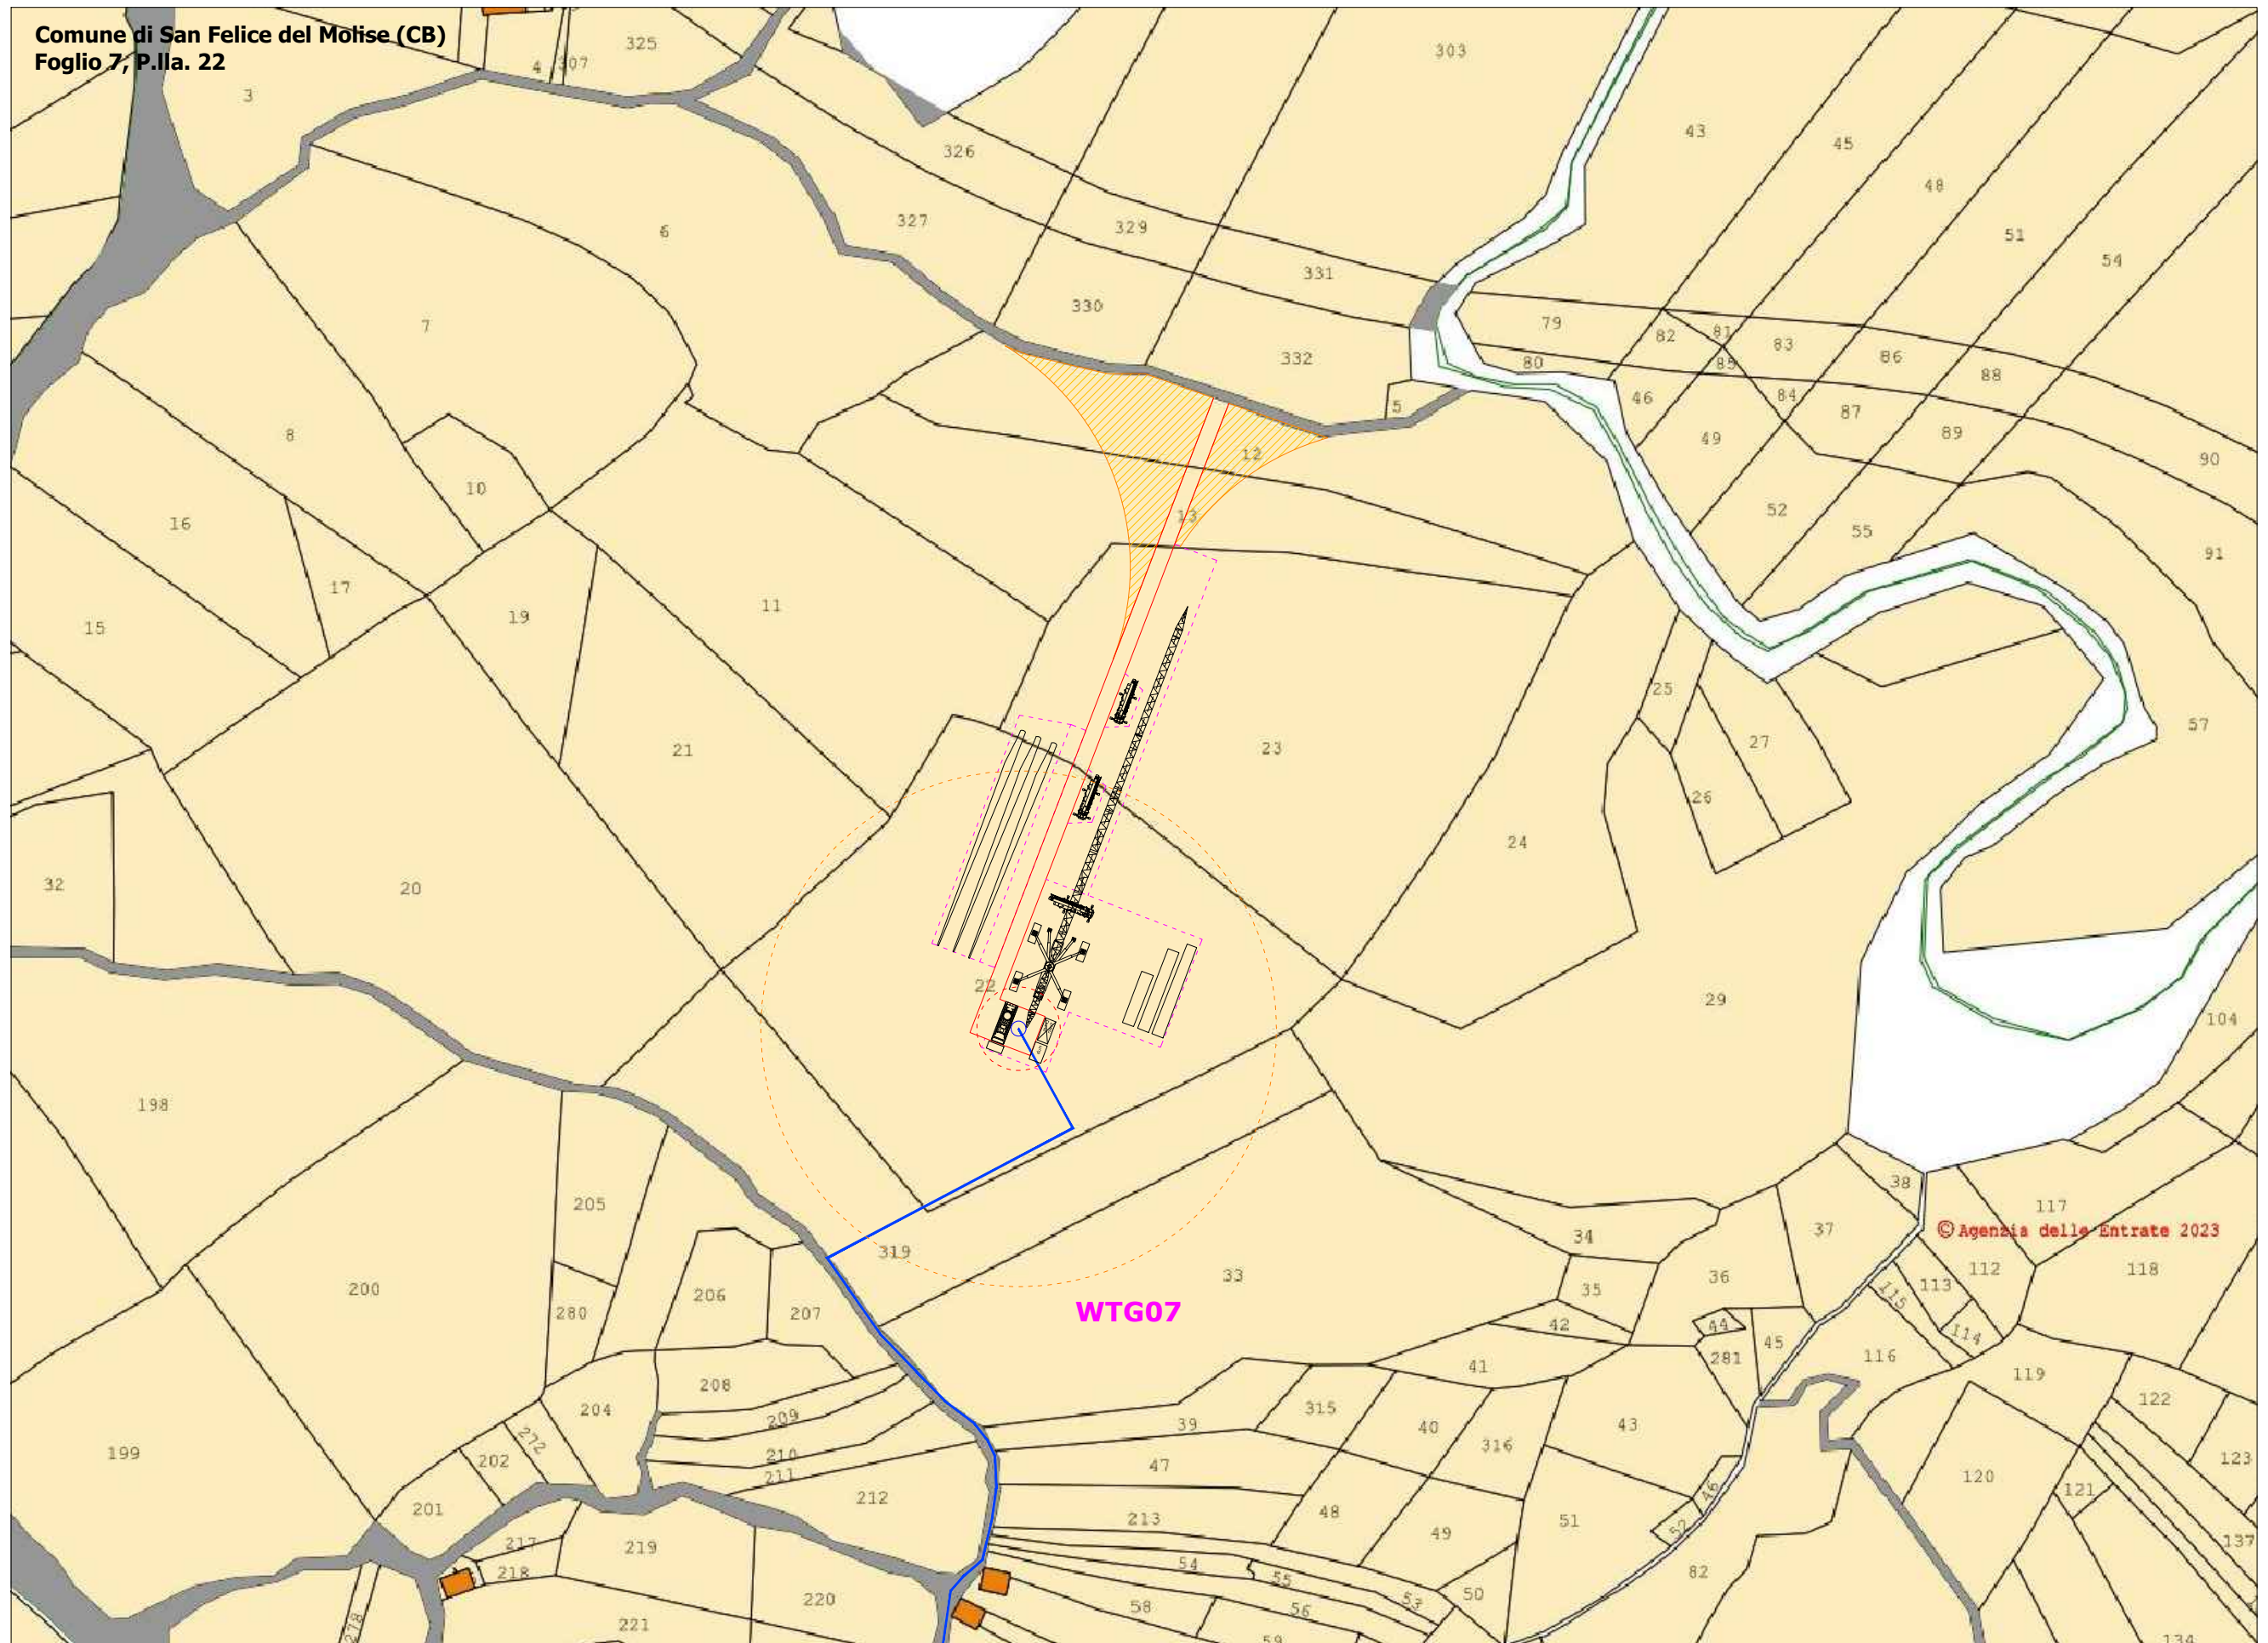

WTG08 - Comune di Tavenna (CB) - Foglio 17, P.Illa. 13
WTG09 - Comune di Tavenna (CB) - Foglio 12, P.Illa. 35
WTG10 - Comune di San Felice del Molise (CB) - Foglio 5, P.Illa. 171

