




**CASO 1: POSA n. 1 TERNA**

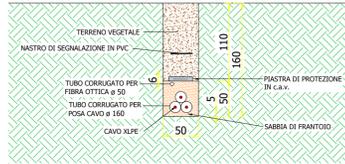

**POSA CAVI SU TERRENI AGRICOLI**

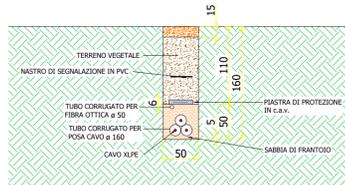


**POSA CAVI SU STRADE BRECCIATE**

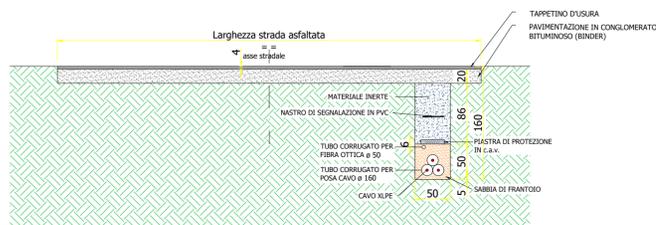


**POSA CAVI SU STRADE ASFALTATE**


**CASO 2: POSA n. 2 TERNE**

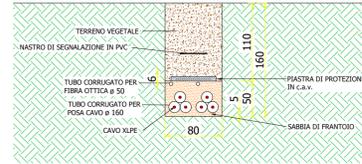

**POSA CAVI SU TERRENI AGRICOLI**

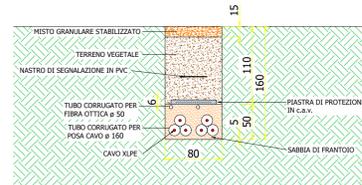


**POSA CAVI SU STRADE BRECCIATE**

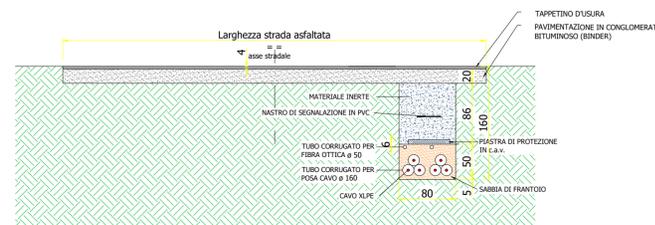


**POSA CAVI SU STRADE ASFALTATE**


**CASO 3: POSA n. 3 TERNE**

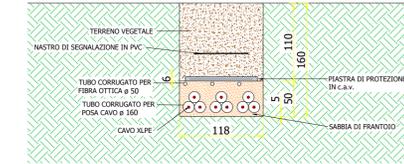

**POSA CAVI SU TERRENI AGRICOLI**

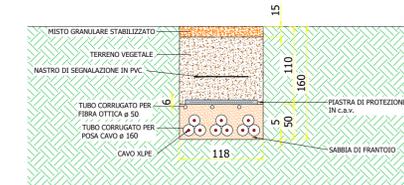


**POSA CAVI SU STRADE BRECCIATE**

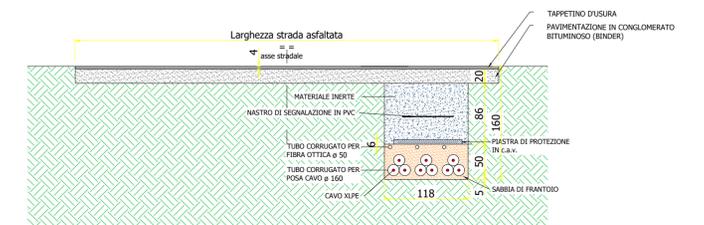


**POSA CAVI SU STRADE ASFALTATE**


**CASO 4: POSA n. 4 TERNE**

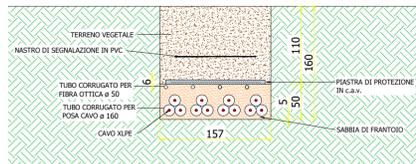

**POSA CAVI SU TERRENI AGRICOLI**

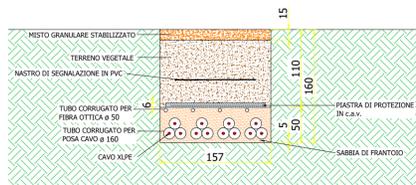


**POSA CAVI SU STRADE BRECCIATE**

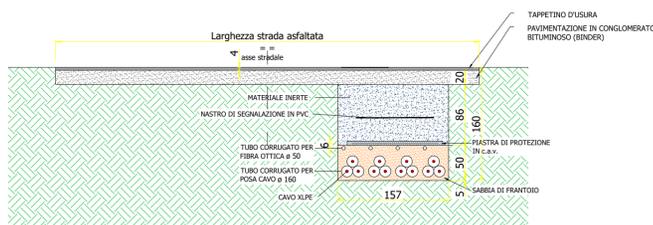


**POSA CAVI SU STRADE ASFALTATE**


**CASO 5: POSA n. 6 TERNE**

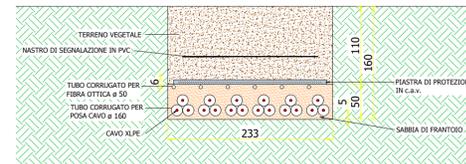

**POSA CAVI SU TERRENI AGRICOLI**

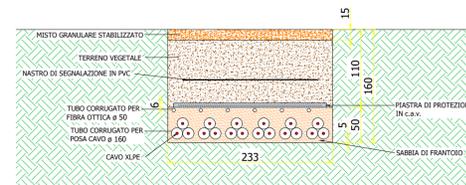

**POSA CAVI SU STRADE BRECCIATE**

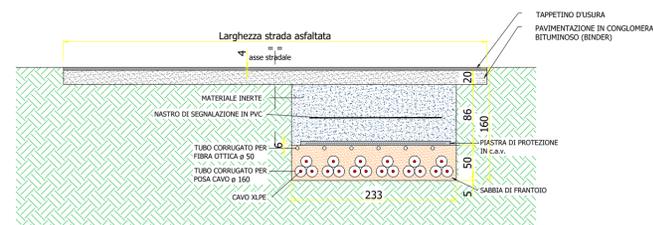

**POSA CAVI SU STRADE ASFALTATE**



Comuni:  
Acquaviva Collecroce  
San Felice del Molise  
Tavenna

**IMPIANTO EOLICO DI POTENZA PARI A 60,00 MW**

RICHIEDENTE

**V-RIDIUM WIND MOLISE 1 S.r.l.**

Viale Giorgio Ribotta, 21  
00144 Roma (RM)  
P. IVA: 16672771009



Titolo Elaborato:  
MODALITA' DI POSA ELETTRODOTTI

Codice Progetto:  
ITW2AC

Sviluppo progetto:  
**NRG PLUS ITALIA S.r.l.**  
Piazza Ettore Troilo, 27  
65127 Pescara (PE)  
e-mail: mdedonno@nrplus.global

**BELL FIX PLUS S.r.l.**  
Via Tancredi Normanno, 13  
72023 Mesagne (BR)  
e-mail: elettrico@bellifix.it

Codice Elaborato:  
T.43\_a



Progettazione:

**STUDIO ISITREN**  
dott. ing. Gianluca PANTILE



**INGEGNERIA DEI SISTEMI E DELLE INFRASTRUTTURE PER LA TRANSIZIONE ENERGETICA**  
Ordine Ing. Brindisi n. 803  
Via Del Lavoro, 15/D - 72100 Brindisi (BR)  
pantile.gianluca@ingpec.eu  
info@isitren.com  
cell. +39 347 1939994 - tel./fax +39 0831 548001

Timbro e firma:



Scala 1:50 in A1

10.05.2023	0	PRIMA EMISSIONE	ing. Gianluca PANTILE	ing. Maurizio DE DONNO
Data	Revisione	DESCRIZIONE	Elaborazione	Verifica e controllo
REVISIONI				