



IMPIANTO DI GESTIONE E TRATTAMENTO DELLE ACQUE NERE SU PLANIMETRIA GENERALE  
SCALA 1:100

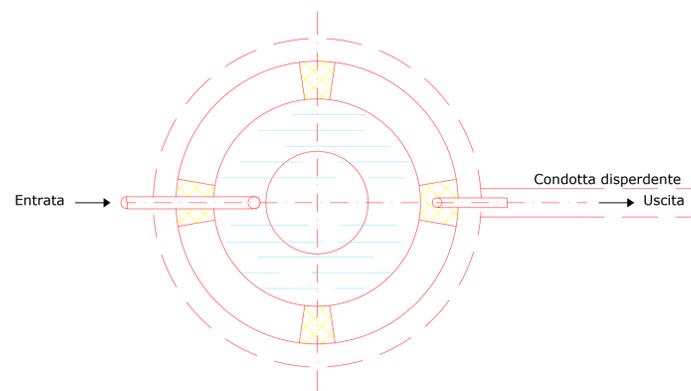

FOSSA IMHOFF - PARTICOLARE COSTRUTTIVO  
SCALA 1:10

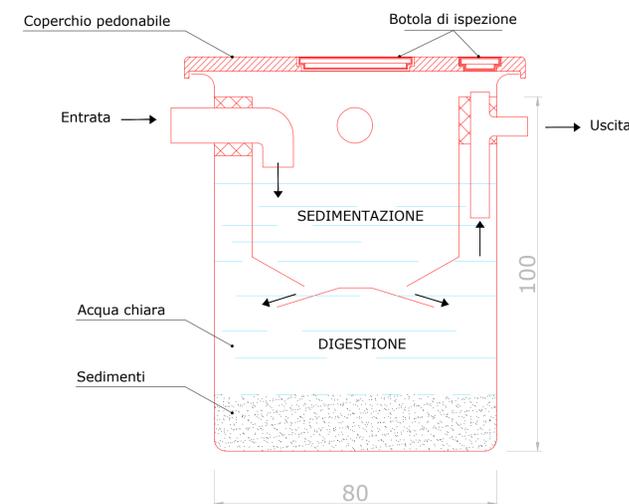


Comuni:  
Acquaviva Collecroce  
San Felice del Molise  
Tavenna

IMPIANTO EOLICO DI POTENZA PARI A 60,00 MW

RICHIEDENTE

**V-RIDIUM WIND MOLISE 1 S.r.l.**  
Viale Giorgio Ribotta, 21  
00144 Roma (RM)  
P. IVA: 16672771009

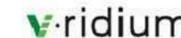

Titolo Elaborato:  
CABINA ELETTRICA UTENTE: IMPIANTO DI GESTIONE E TRATTAMENTO ACQUE NERE

Codice Progetto:  
ITW2AC

Sviluppo progetto:  
**NRG PLUS ITALIA S.r.l.**  
Piazza Ettore Troilo, 27  
65127 Pescara (PE)  
e-mail: mdedonno@nrplus.global

**BELL FIX PLUS S.r.l.**  
Via Tancredi Normanno, 13  
72023 Mesagne (BR)  
e-mail: elettrico@bellfixplus.it

Codice Elaborato:  
T.52



Progettazione:



**STUDIO ISITREN**  
dott. ing. Gianluca PANTILE  
INGEGNERIA DEI SISTEMI E DELLE INFRASTRUTTURE PER LA TRANSIZIONE ENERGETICA  
Ordine Ing. Brindisi n. 803  
Via Del Lavoro, 15/D - 72100 Brindisi (BR)  
pantile.gianluca@ingpec.eu  
info@isitren.com  
cell. +39 347 1939994 - tel./fax +39 0831 548001

Timbro e firma:



Scale Varie in A1

Data	Revisione	DESCRIZIONE	Elaborazione	Verifica e controllo
10.05.2023	0	PRIMA EMISSIONE	ing. Gianluca PANTILE	ing. Maurizio DE DONNO
REVISIONI				