

LEGENDA
IMPIANTO EOLICO DI POTENZA PARI A 60,00 MW

cabina Utente e Stazione Elettrica RTN 

AEROGENERATORI IN PROGETTO 

CAVIDOTTI
 aree pertinenza impianto 

2 km 

4 km 

Reg01012022_WGS84 

confine regionale 

confini comunali 

Valore Culturale

 Molto basso

 Basso

 Medio

Valore Naturale

 Molto basso

 Basso

Alto

 Medio

 Alto

 Molto alto



Carta del Valore Naturalistico-Culturale

 Basso

 Medio

 Alto

 Molto alto

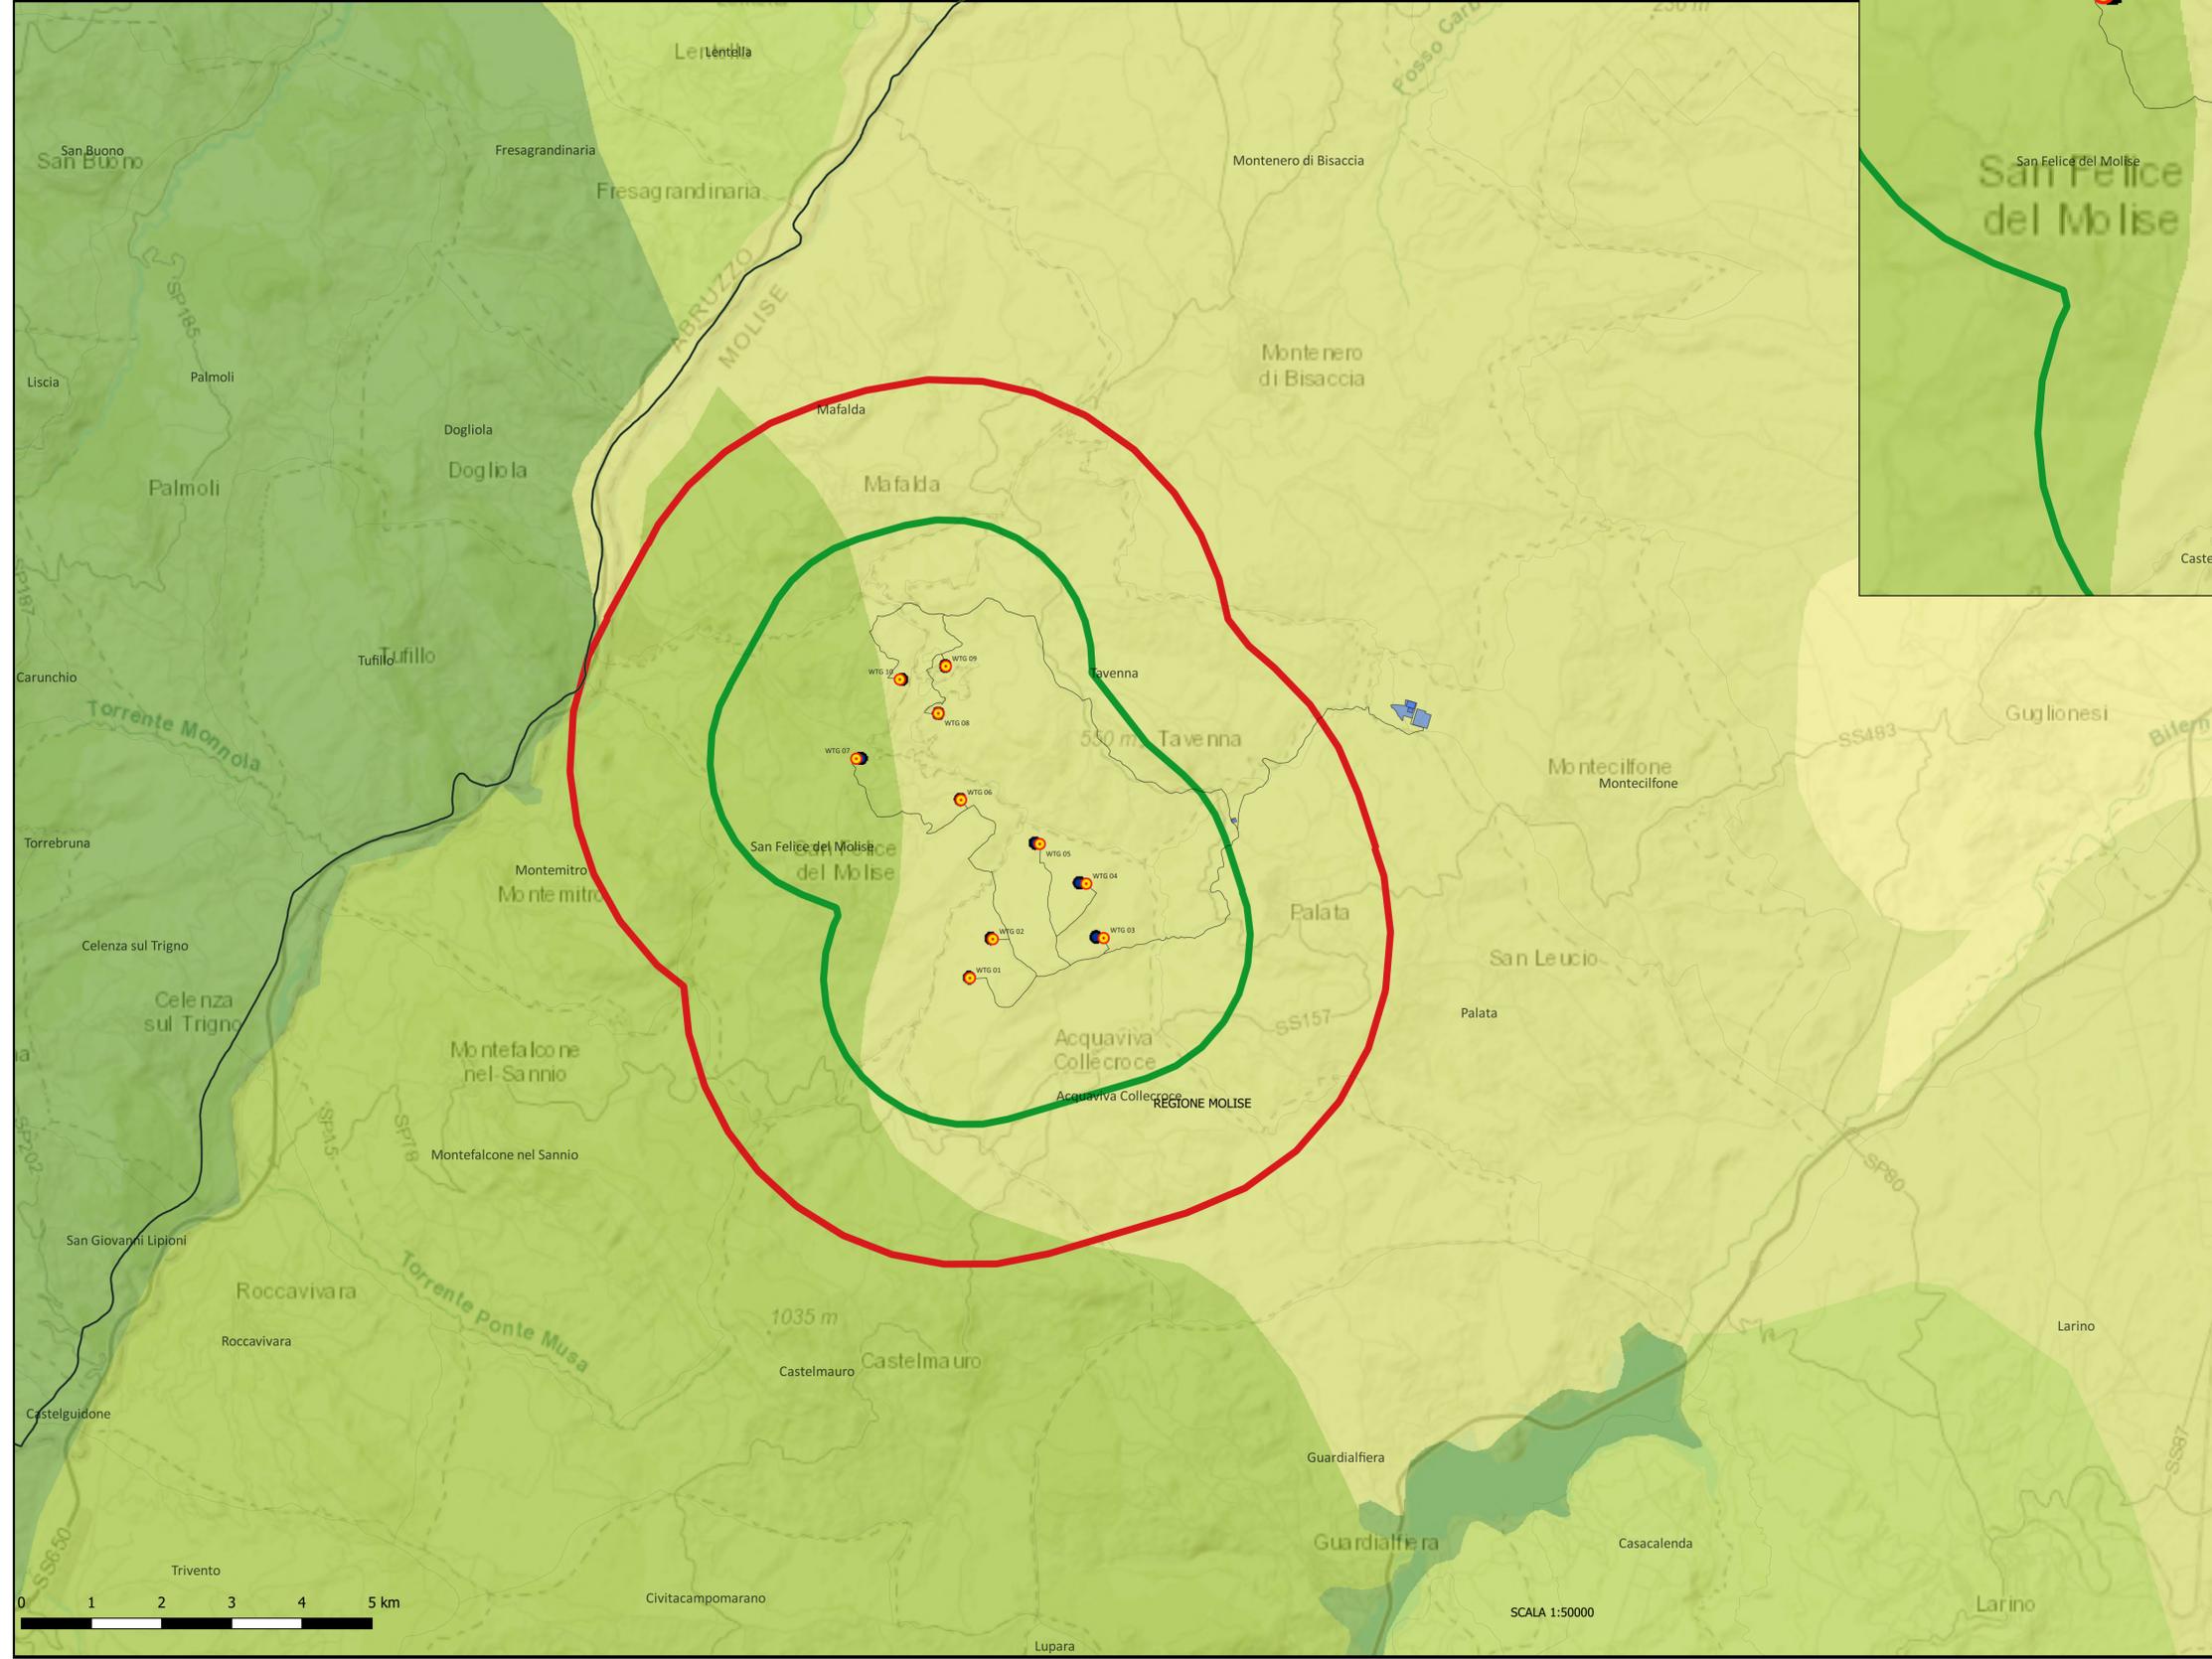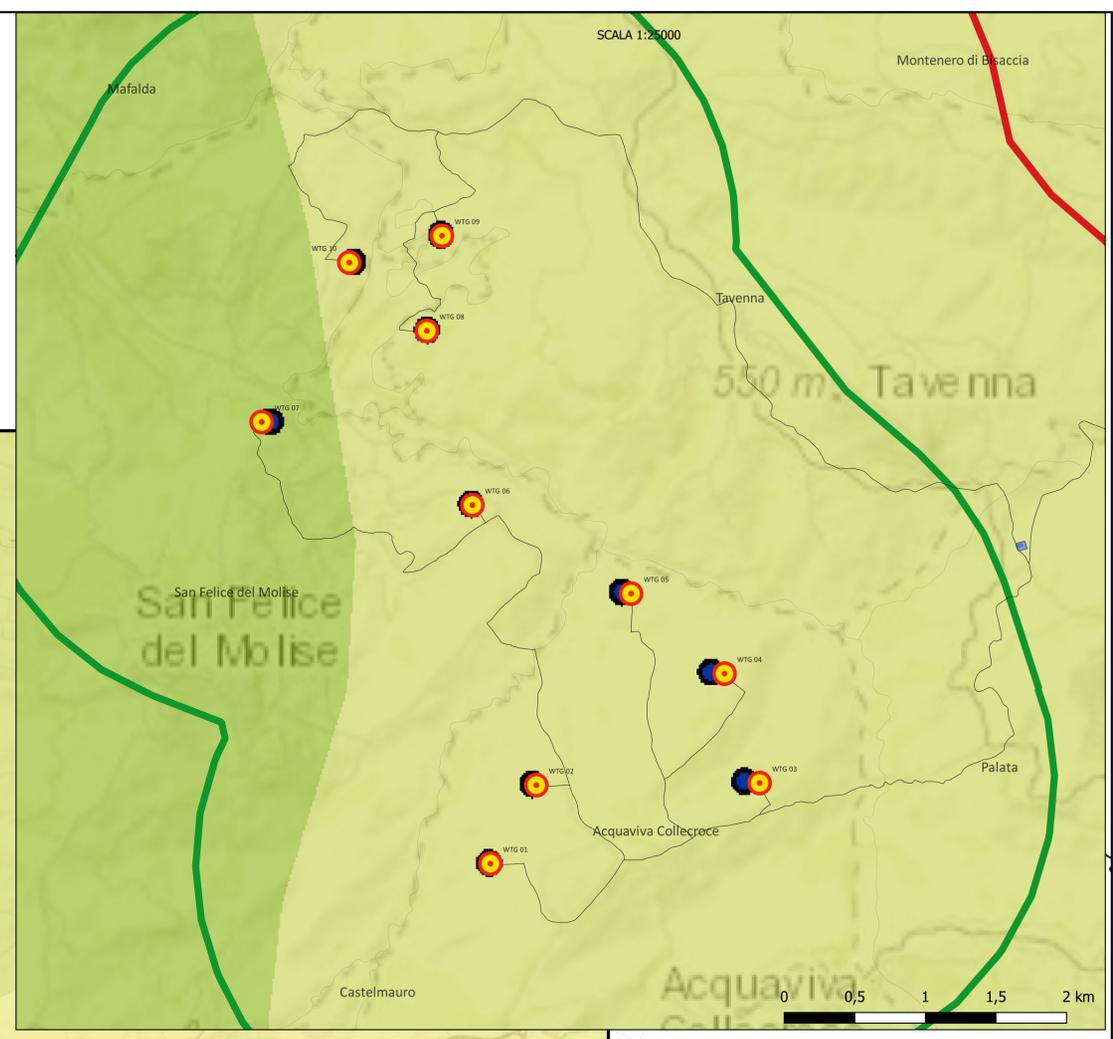



REGIONE
MOLISE



Provincia
CAMPOBASSO





Comuni:
Acquaviva Collecroce
San Felice del Molise
Tavenna

IMPIANTO EOLICO DI POTENZA PARI A 60,00 MW

RICHIEDENTE

V-RIDIUM WIND MOLISE 1 S.r.l.
 Viale Giorgio Ribotta, 21
 00144 Roma (RM)
 P. IVA: 16672771009 

Titolo Elaborato:

Inquadramento opere su CARTA DEL VALORE NATURALE ISPRA

Codice Progetto:	Progettazione e sviluppo:		
ITW2AC	NRG PLUS ITALIA S.r.l. Piazza Ettore Troilo, 27 65127 Pescara (PE) e-mail: mdedonno@nrgplus.global	BELL FIX PLUS S.r.l. Via Tancredi Normanno, 13 72023 Mesagne (BR) e-mail: elettrico@bellfixplus.it	
Codice Elaborato:	NRG		Firma digitale:
T.10			

Progettista:
 Arch. Michele Roberto LAPENNA
 ordine degli Architetti, P, P e C della provincia di Brindisi n° 281
 corso Giuseppe Garibaldi, 6 72100 Brindisi
 rr.architetti@libero.it
 micheleroberto.lapenna@pec.it

Scala 1:50.000 e 1:25.000 in A1

15/05/2023	0	PRIMA EMISSIONE	Arch. Michele Roberto LAPENNA
Data	Revisione	DESCRIZIONE	Elaborazione
REVISIONI			Ing. Maurizio DE DONNO
Verifica e controllo			