
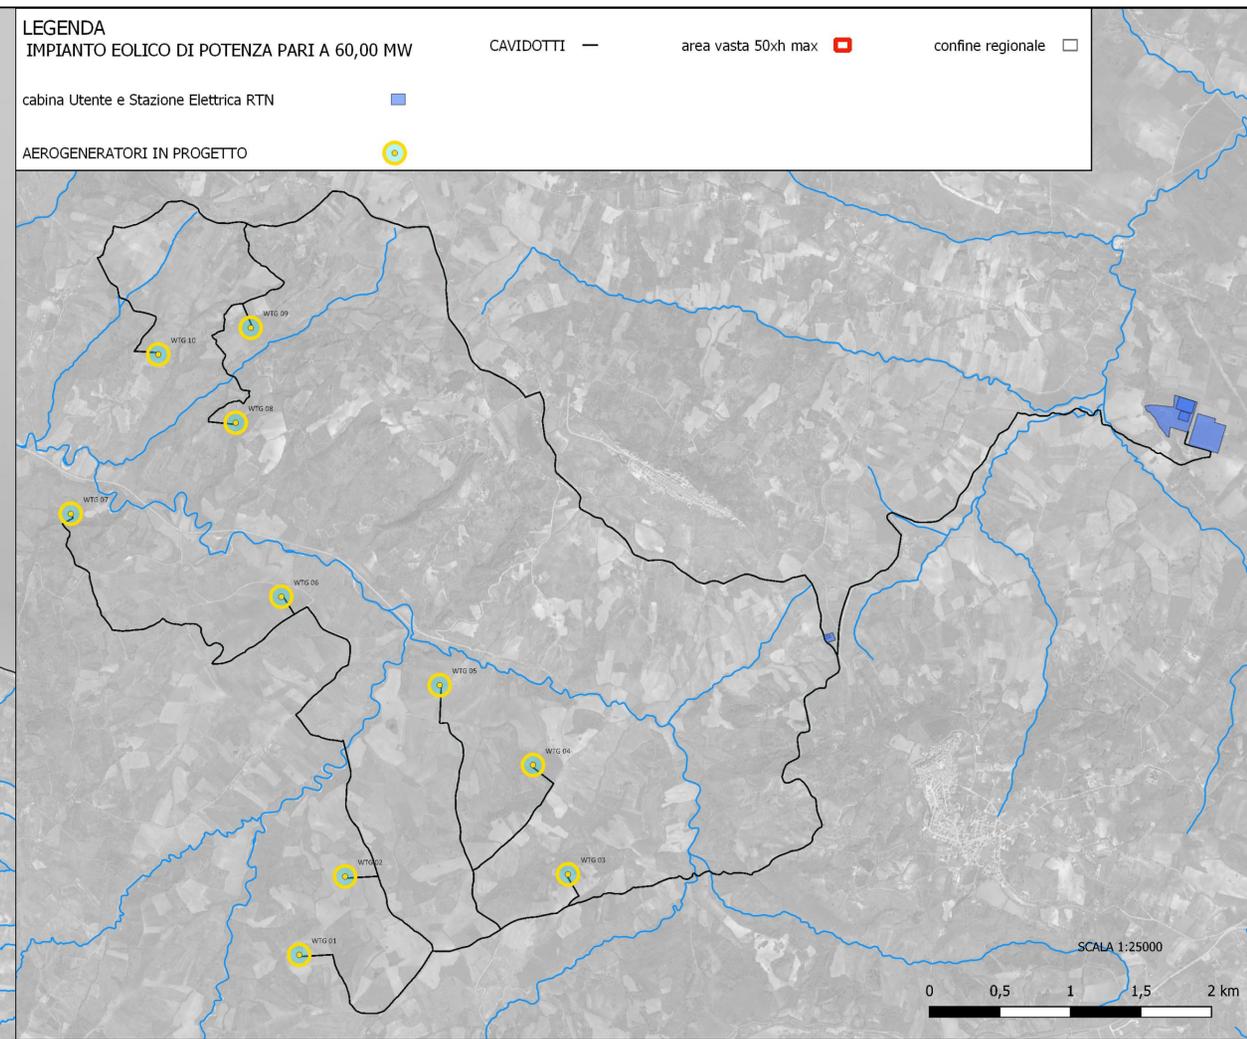


**LEGENDA**  
**IMPIANTO EOLICO DI POTENZA PARI A 60,00 MW**

- cabina Utente e Stazione Elettrica RTN
- AEROGENERATORI IN PROGETTO
- CAVIDOTTI
- area vasta 50xh max
- confine regionale
- Elementi idrici/Corsi d'acqua/Fiumi e torrenti/Fiumi principali e secondari

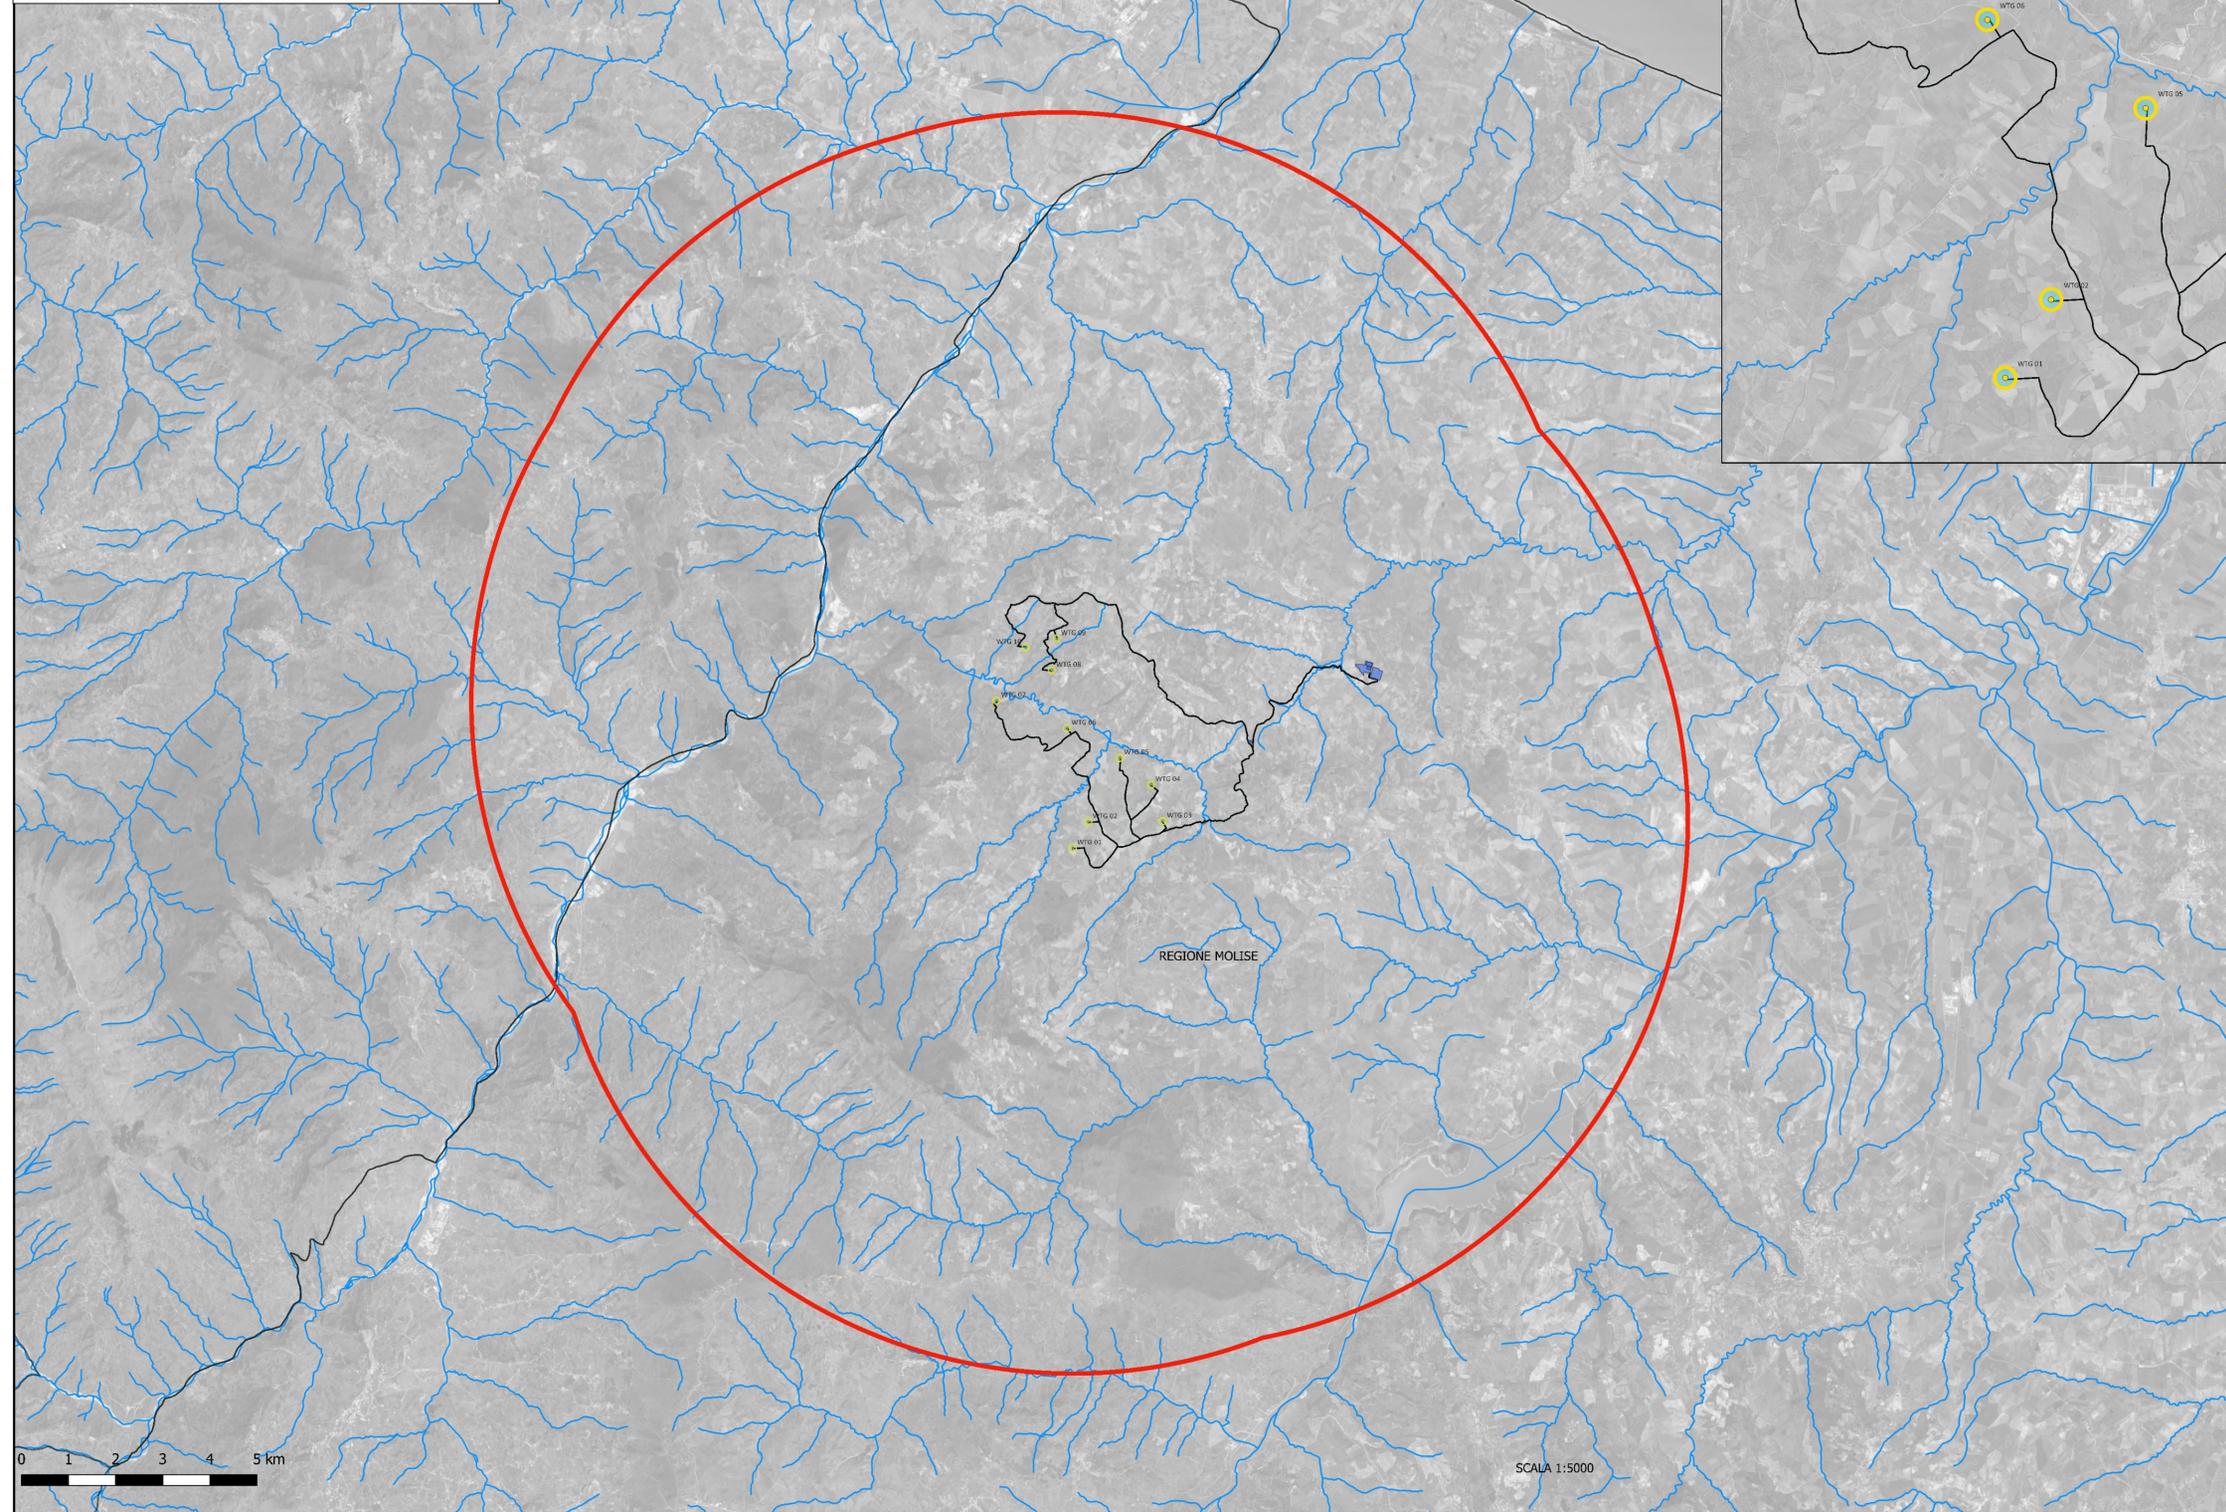

  
 REGIONE MOLISE

  
 Provincia CAMPOBASSO

  
 Comuni:  
 Acquaviva Collecroce  
  
 San Felice del Molise  
  
 Tavenna

---

**IMPIANTO EOLICO DI POTENZA PARI A 60,00 MW**

---

RICHIEDENTE

**V-RIDIUM WIND MOLISE 1 S.r.l.**  
 Viale Giorgio Ribotta, 21  
 00144 Roma (RM)  
 P. IVA: 16672771009



---

Titolo Elaborato:  
**Inquadramento opere su reticolo idrografico**

---

Codice Progetto:	Progettazione e sviluppo:	
<b>ITW2AC</b>	<b>NRG PLUS ITALIA S.r.l.</b> Piazza Ettore Trollo, 27 65127 Pescara (PE) e-mail: mdedonno@nrplusplus.global	<b>BELL FIX PLUS S.r.l.</b> Via Tancredi Normanno, 13 72023 Mesagne (BR) e-mail: elettrico@bellfixplus.it
Codice Elaborato:	<b>NRG</b>	 bellix
<b>T.11</b>	Firma digitale:	

---

**Progettista:**  
 Arch. Michele Roberto LAPENNA  
 ordine degli Architetti, P, P e C della provincia di Brindisi n° 281  
 corso Giuseppe Garibaldi, 6 72100 Brindisi  
 rr.architetti@libero.it  
 micheleroberto.lapenna@pec.it

---

**Scala 1:75.000 e 1:25.000 in A1**

13.05.2023	0	PRIMA EMISSIONE	Arch. Michele Roberto LAPENNA	Ing. Maurizio DE DONNO
Data	Revisione	DESCRIZIONE	Elaborazione	Verifica e controllo
<b>REVISIONI</b>				