

**LEGENDA**  
**IMPIANTO EOLICO DI POTENZA PARI A 60,00 MW**

cabina Utente e Stazione Elettrica RTN 

AEROGENERATORI IN PROGETTO 

CAVIDOTTI 

area vasta 50xh max 

Piano stralcio per l'Assetto idrogeologico (PAI) UoM Trigno - Rischio idraulico

R1 

R2 

R3 

R4 

confine regionale 

**LEGENDA**  
**IMPIANTO EOLICO DI POTENZA PARI A 60,00 MW**

cabina Utente e Stazione Elettrica RTN 

AEROGENERATORI IN PROGETTO 

CAVIDOTTI 

area vasta 50xh max 

**TRIGNO**  
 19-Rischio idraulico


R1 

R2 

R3 

R4 

confine regionale 

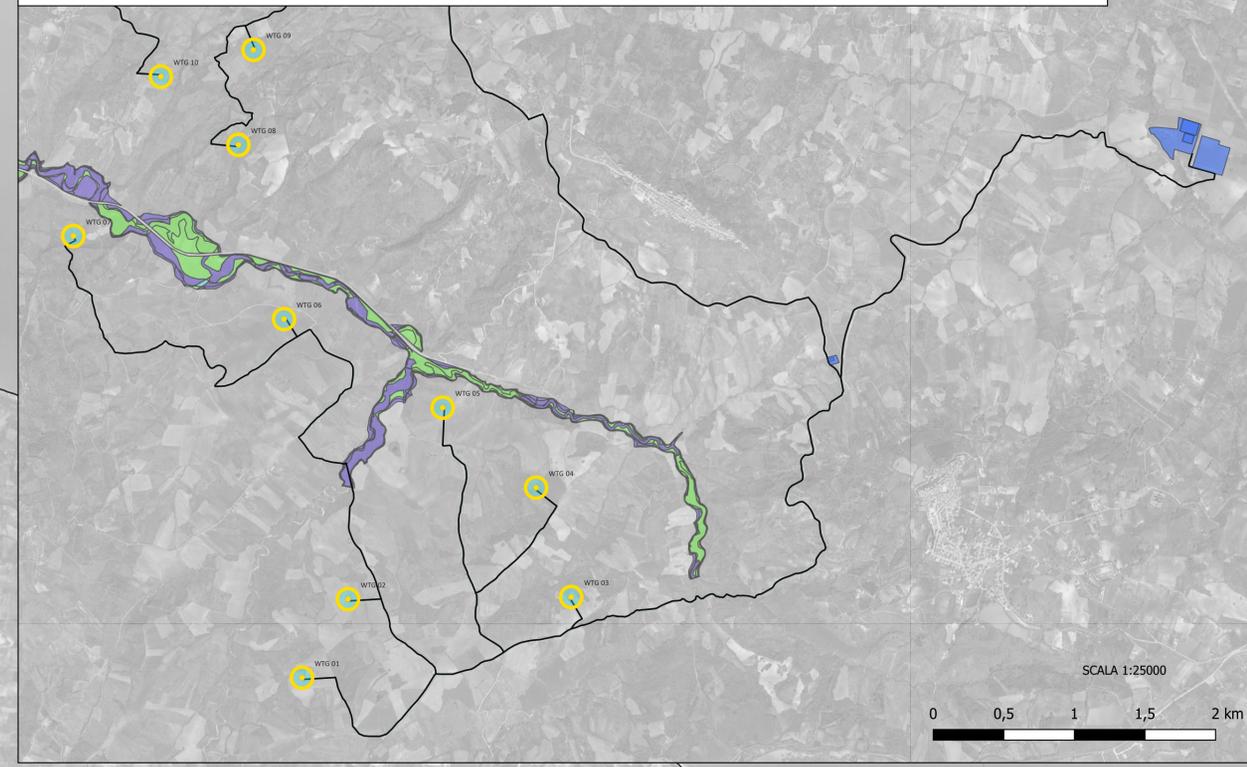



REGIONE MOLISE



Provincia CAMPOBASSO

Comuni:



Acquaviva Collecroce



San Felice del Molise



Tavenna

---

**IMPIANTO EOLICO DI POTENZA PARI A 60,00 MW**

---

RICHIEDENTE

**V-RIDIUM WIND MOLISE 1 S.r.l.**  
 Viale Giorgio Ribotta, 21  
 00144 Roma (RM)  
 P. IVA: 16672771009 

---

**Titolo Elaborato:**

**Inquadramento opere su PAI - Rischio idraulico**

---

<b>Codice Progetto:</b>	<b>ITW2AC</b>	
<b>Codice</b>		
<b>Elaborato:</b>	<b>T.13</b>	

**Progettazione e sviluppo:**

**NRG PLUS ITALIA S.r.l.**  
 Piazza Ettore Troilo, 27  
 65127 Pescara (PE)  
 e-mail: mdoonno@nrgplus.global



**BELL FIX PLUS S.r.l.**  
 Via Tancredi Normanno, 13  
 72023 Mesagne (BR)  
 e-mail: elettrico@bellfixplus.it



**Firma digitale:**

---

**Progettista:**

Arch. Michele Roberto LAPENNA  
 ordine degli Architetti, P, P e C della provincia di Brindisi n° 281  
 corso Giuseppe Garibaldi, 6 72100 Brindisi  
 rr.architetti@libero.it  
 michele Roberto.lapenna@pec.it

---

**Scala 1:75.000 e 1:25.000 in A1**

Data	Revisione	DESCRIZIONE	Elaborazione	Verifica e controllo
15.05.2023	0	PRIMA EMISSIONE	Arch. Michele Roberto LAPENNA	Ing. Maurizio DE DONNO
<b>REVISIONI</b>				