 
 
 




LEGENDA
IMPIANTO EOLICO DI POTENZA PARI A 60,00 MW

- cabina Utente e Stazione Elettrica RTN 
- AEROGENERATORI IN PROGETTO 
- CAVIDOTTI 
- aree pertinenza impianto 
- 2 km 
- 4 km 
- confine regionale 
- confini comunali 

- Valore Ecologico**
-  Non valutato
 -  Molto basso
 -  Basso
 -  Medio
 -  Alto

-  Molto alto
-  Siti culturali dell'UNESCO
- Elementi puntuali**
-  Musei
-  Ville o Palazzi storici
-  Aree archeologiche
-  Altri luoghi di interesse
-  Bandiere Arancioni
-  Beni del FAI
- Elementi areali**
-  Parchi Nazionali
-  Parchi Naturali/Regionali
-  Altre aree naturali protette
-  Spiagge
-  Siti naturali dell'UNESCO
-  Oasi del WWF
- Elementi puntuali**
-  Geositi
-  Monumenti Naturali

ISPRA - Carta della Natura

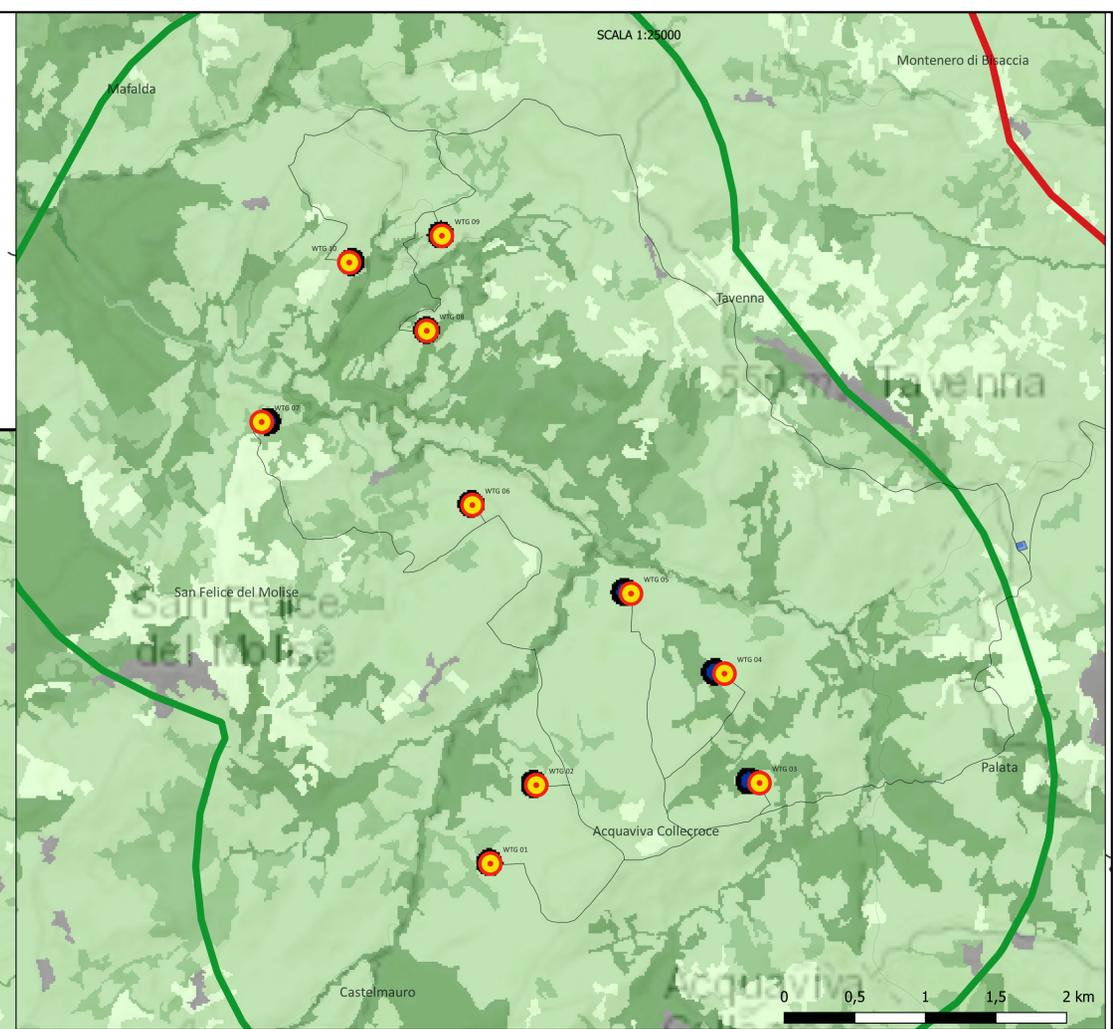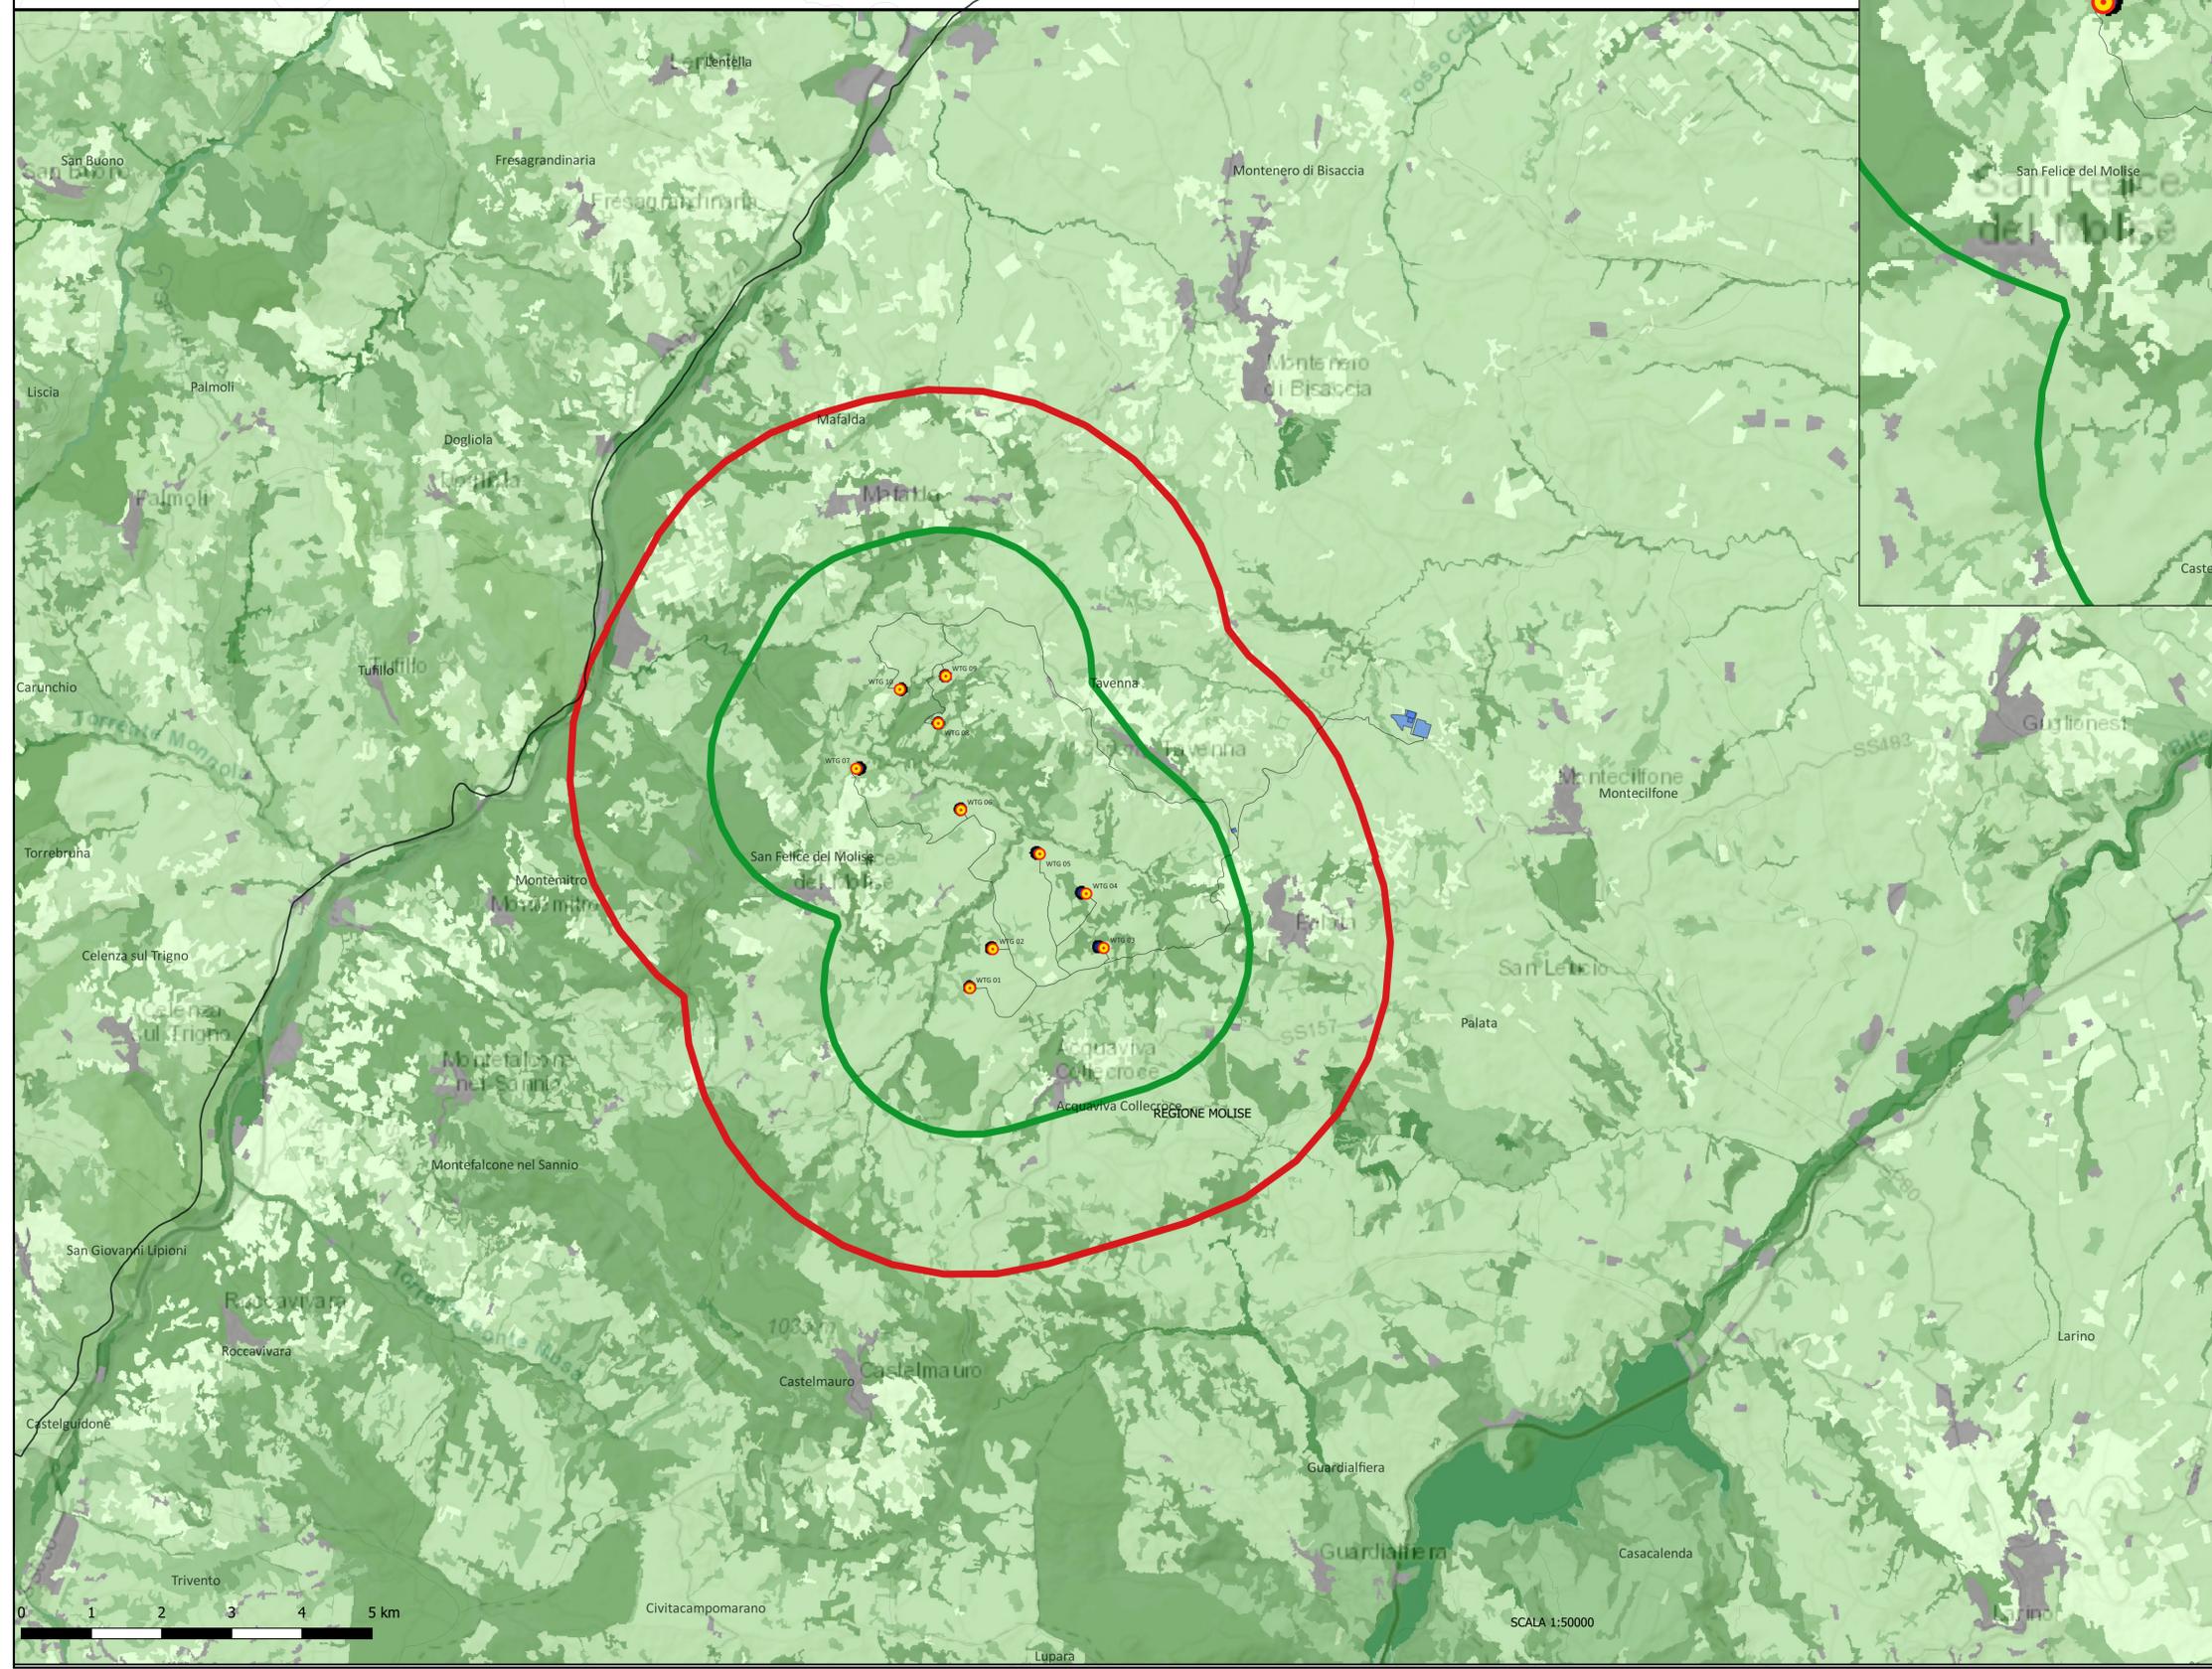



REGIONE
MOLISE



Provincia
CAMPOBASSO



Comuni:
Acquaviva Collecroce



San Felice del Molise



Tavenna

IMPIANTO EOLICO DI POTENZA PARI A 60,00 MW

RICHIEDENTE

V-RIDIUM WIND MOLISE 1 S.r.l.
 Viale Giorgio Ribotta, 21
 00144 Roma (RM)
 P. IVA: 16672771009



TITOLO ELABORATO:
Inquadramento opere su Carta Valore Ecologico

Codice Progetto:	ITW2AC	Progettazione e sviluppo:	NRG PLUS ITALIA S.r.l. Piazza Ettore Troilo, 27 65127 Pescara (PE) e-mail: mdoonno@nrplus.global
Codice Elaborato:	T.21	Progettista:	BELL FIX PLUS S.r.l. Via Tancredi Normanno, 13 72023 Mesagne (BR) e-mail: elettrico@bellfix.it

Firma digitale:
 Arch. Michele Roberto LAPENNA
 ordine degli Architetti, P, P e C della provincia di Brindisi n° 281
 corso Giuseppe Garibaldi, 6 72100 Brindisi
 rr.architetti@libero.it
 micheleroberto.lapenna@pec.it

Scala 1:50.000 e 1:25.000 in A1

Data	Revisione	DESCRIZIONE	Elaborazione	Verifica e controllo
15.05.2023	0	PRIMA EMISSIONE	Arch. Michele Roberto LAPENNA	Ing. Maurizio DE DONNO
REVISIONI				