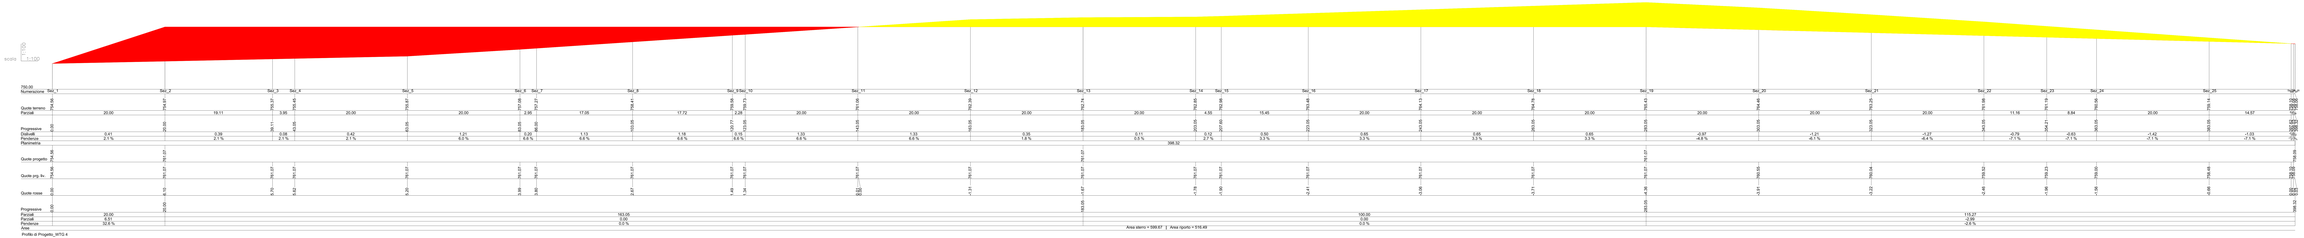

Regione
Calabria

COMUNE DI TORRE DI RUGGIERO
COMUNE DI CHIARAVALLE CENTRALE
COMUNE DI PETRIZZI

Provincia di
Catanzaro

PROGETTO DEFINITIVO PER LA REALIZZAZIONE DI UN IMPIANTO EOLICO COSTITUITO DA 19 AEROGENERATORI DA REALIZZARE NEI COMUNI DI TORRE DI RUGGIERO (CZ) E CHIARAVALLE CENTRALE (CZ) E RELATIVE OPERE DI CONNESSIONE ALLA R.T.N. RICADENTI NEL COMUNE DI PETRIZZI (CZ).

PROFILO LONGITUDINALE
WTG 04

ELABORATO
A.16.a.14.4

PROPONENTE:

Statkraft

SKI W A1 s.r.l.
via Cavalcabò n.8
Milano 20123
P.Iva 10950190963

PROGETTO E SIA:

ATECH
Via Cardul di Nazarone, 59
Cosenza 87100
pec: atech@pec@gmail.it

Ing. Alessandro Ambrosio

A DIRETTORE TECNICO
Ing. Orazio Tricarico

ORDINE DEGLI INGEGNERI PROV. POTENZA
Ingegnere
Orazio Tricarico
N. Sez. A - 4383

ORDINE DEGLI INGEGNERI PROV. COSENZA
Ingegnere
Alessandro Ambrosio
N. Sez. A - 4383

CONSULENZA:

SOLARITES
ENGINEERING & CONSULTING

SOLARITES s.r.l.
piazza V.Emanuele n.14
Cirò (CR) 12072

0	APR 2023	R.S.	A.A. - D.T.	A.A. - D.T.		*Progetto Definitivo*
EM.REV.	DATA	REDATTO	VERIFICATO	APPROVATO		DESCRIZIONE