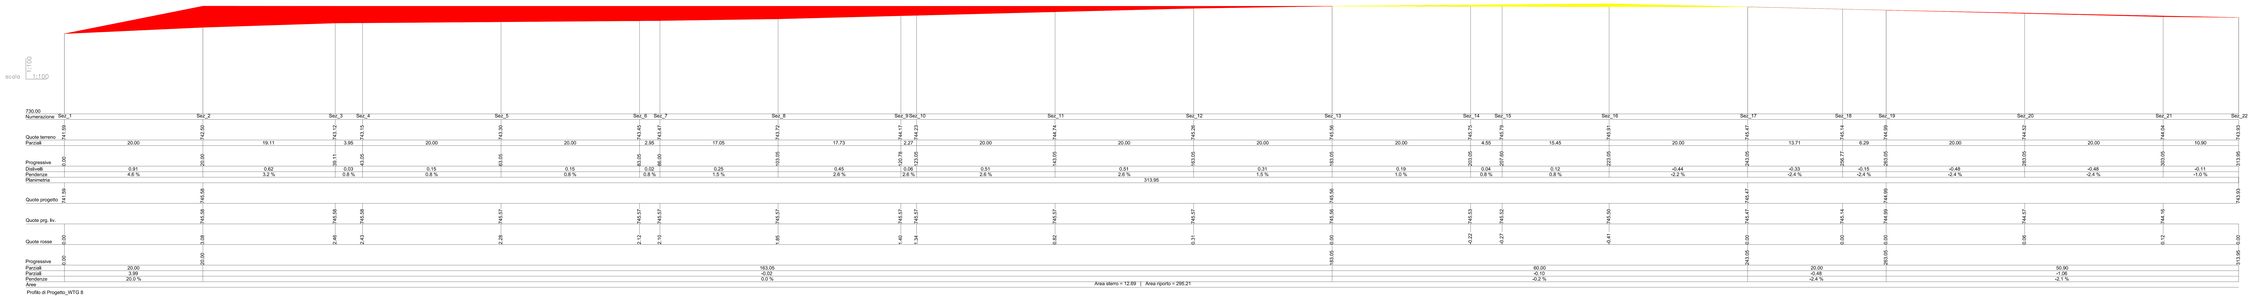

Profilo di Progetto_WTG 8

Regione Calabria

COMUNE DI TORRE DI RUGGIERO

COMUNE DI CHIARAVALLE CENTRALE

COMUNE DI PETRIZZI

Provincia di Catanzaro

PROGETTO DEFINITIVO PER LA REALIZZAZIONE DI UN IMPIANTO EOLICO COSTITUITO DA 10 AEROGENERATORI DA REALIZZARE NEI COMUNI DI TORRE DI RUGGIERO (CZ) E CHIARAVALLE CENTRALE (CZ) E RELATIVE OPERE DI CONNESSIONE ALLA R.T.N. RICADENTI NEL COMUNE DI PETRIZZI (CZ).

PROFILO LONGITUDINALE
WTG 08

ELABORATO
A.16.a.14.8

PROPONENTE:

Statkraft

SKI W A1 s.r.l.
via Canadosio n.9
Milano 20123
P.Iva 12655730963

CONSULENZA:

SOLARITES ENGINEERING & SERVICES

SOLARITES s.r.l.
piazza V.Emanuele II n.14
Cava (CN) 12073

PROGETTO E SIA:

ATECH

Via Caduti di Nassiriya, 55
70124 -Bari (BA)
pec: atechnit@legalmail.it

Ing. Alessandro Antezza

Il DIRETTORE TECNICO
Ing. Orazio Tricarico

ORDINE DEGLI INGEGNERI DELLA PROVINCIA DI BARI
INGEGNERE
Alessandro Antezza
Sez. A - 10743

ORDINE DEGLI INGEGNERI DELLA PROVINCIA DI BARI
INGEGNERE
Orazio Tricarico
Sez. A - 4085

0	APR 2023	B.B.	A.A. - O.T.	A.A. - O.T.	*Progetto Definitivo*
EM.REV.	DATA	REDATTO	VERIFICATO	APPROVATO	DESCRIZIONE