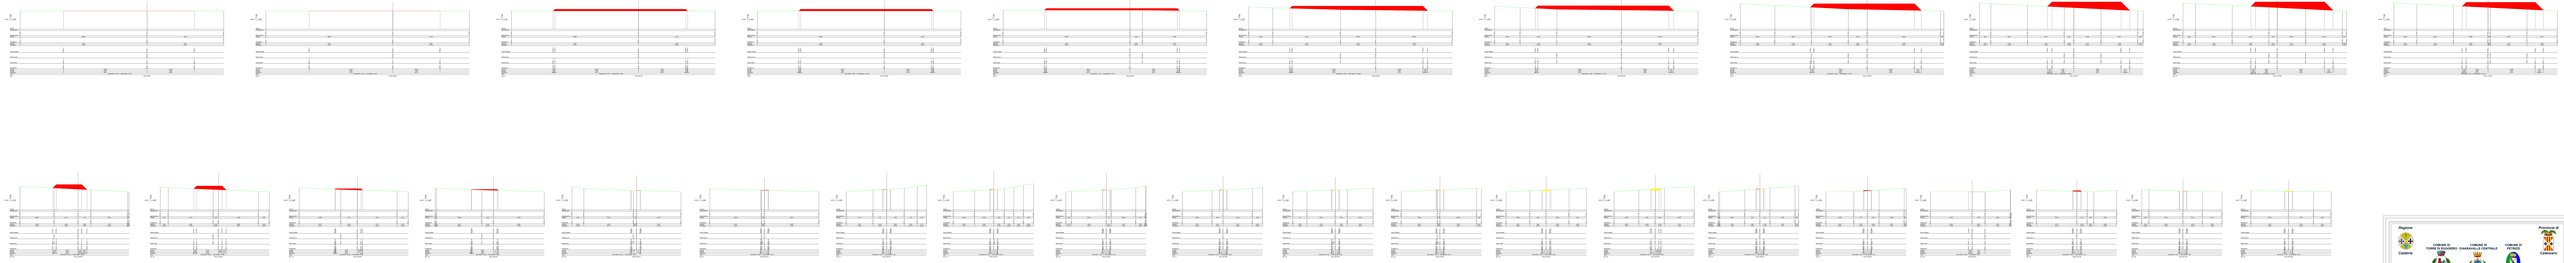

Regione Calabria

Comune di Torre di Ruggiero (CZ) | Comune di Chiaravalle Centrale (CZ) | Comune di Petronà (CZ)

Provincia di Catanzaro

PROGETTO DEFINITIVO PER LA REALIZZAZIONE DI UN IMPIANTO EOLICO COSTITUITO DA 10 AEROGENERATORI DA REALIZZARE NEI COMUNI DI TORRE DI RUGGIERO (CZ) E CHIARAVALLE CENTRALE (CZ) E RELATIVE OPERE DI CONNESSIONE ALLA R.T.N. RICADENTI NEL COMUNE DI PETRONÀ (CZ).

PROFILO LONGITUDINALE
WTG 09

ELABORATO:
A.16.a.17.9

PROPONENTE:

Statkraft

SKI W 31 s.r.l.
Via C.Colombo n.8
Milano (ITLY)
P.Iva 12065730963

CONSULENZA:

PROGETTO E SIA:

ATECH
Via Cavalli di Bronzo, 33
00148 Roma (RM)
ph: ahmet@atechpro.it

Ing. Alessandro Andreola

COORDINATORE TECNICO:
Ing. Orazio Tricarico

ORDINE DEGLI INGEGNERI PROV. POTENZA
Ing. ORAZIO TRICARICO
Iscr. N. 1040

SOLARITES

SOLARITES s.r.l.
Via Cavalieri di Malta n.14
Cava (CS) 12015