


- LEGENDA**
- WTG
 - SUPERFICIE DI ASSERVIMENTO AEREO
 - SUPERFICIE DI ASSERVIMENTO ELETTRODOTTO
 - SUPERFICIE DI OCCUPAZIONE DEFINITIVA
 - SUPERFICIE DI OCCUPAZIONE TEMPORANEA

NOTA BENE
 LE PLANIMETRIE CATASTALI (fonte Agenzia delle Entrate) NON SONO ALLINEATE CON LA CARTA TECNICA REGIONALE E CON L'ORTOFOTO. IN FASE DI PROGETTAZIONE ESECUTIVA VERRANNO EFFETTUATI MAGGIORI APPROFONDIMENTI PRIMA DELL'APPOSIZIONE DEL VICOLO DI ESPROPRIO.

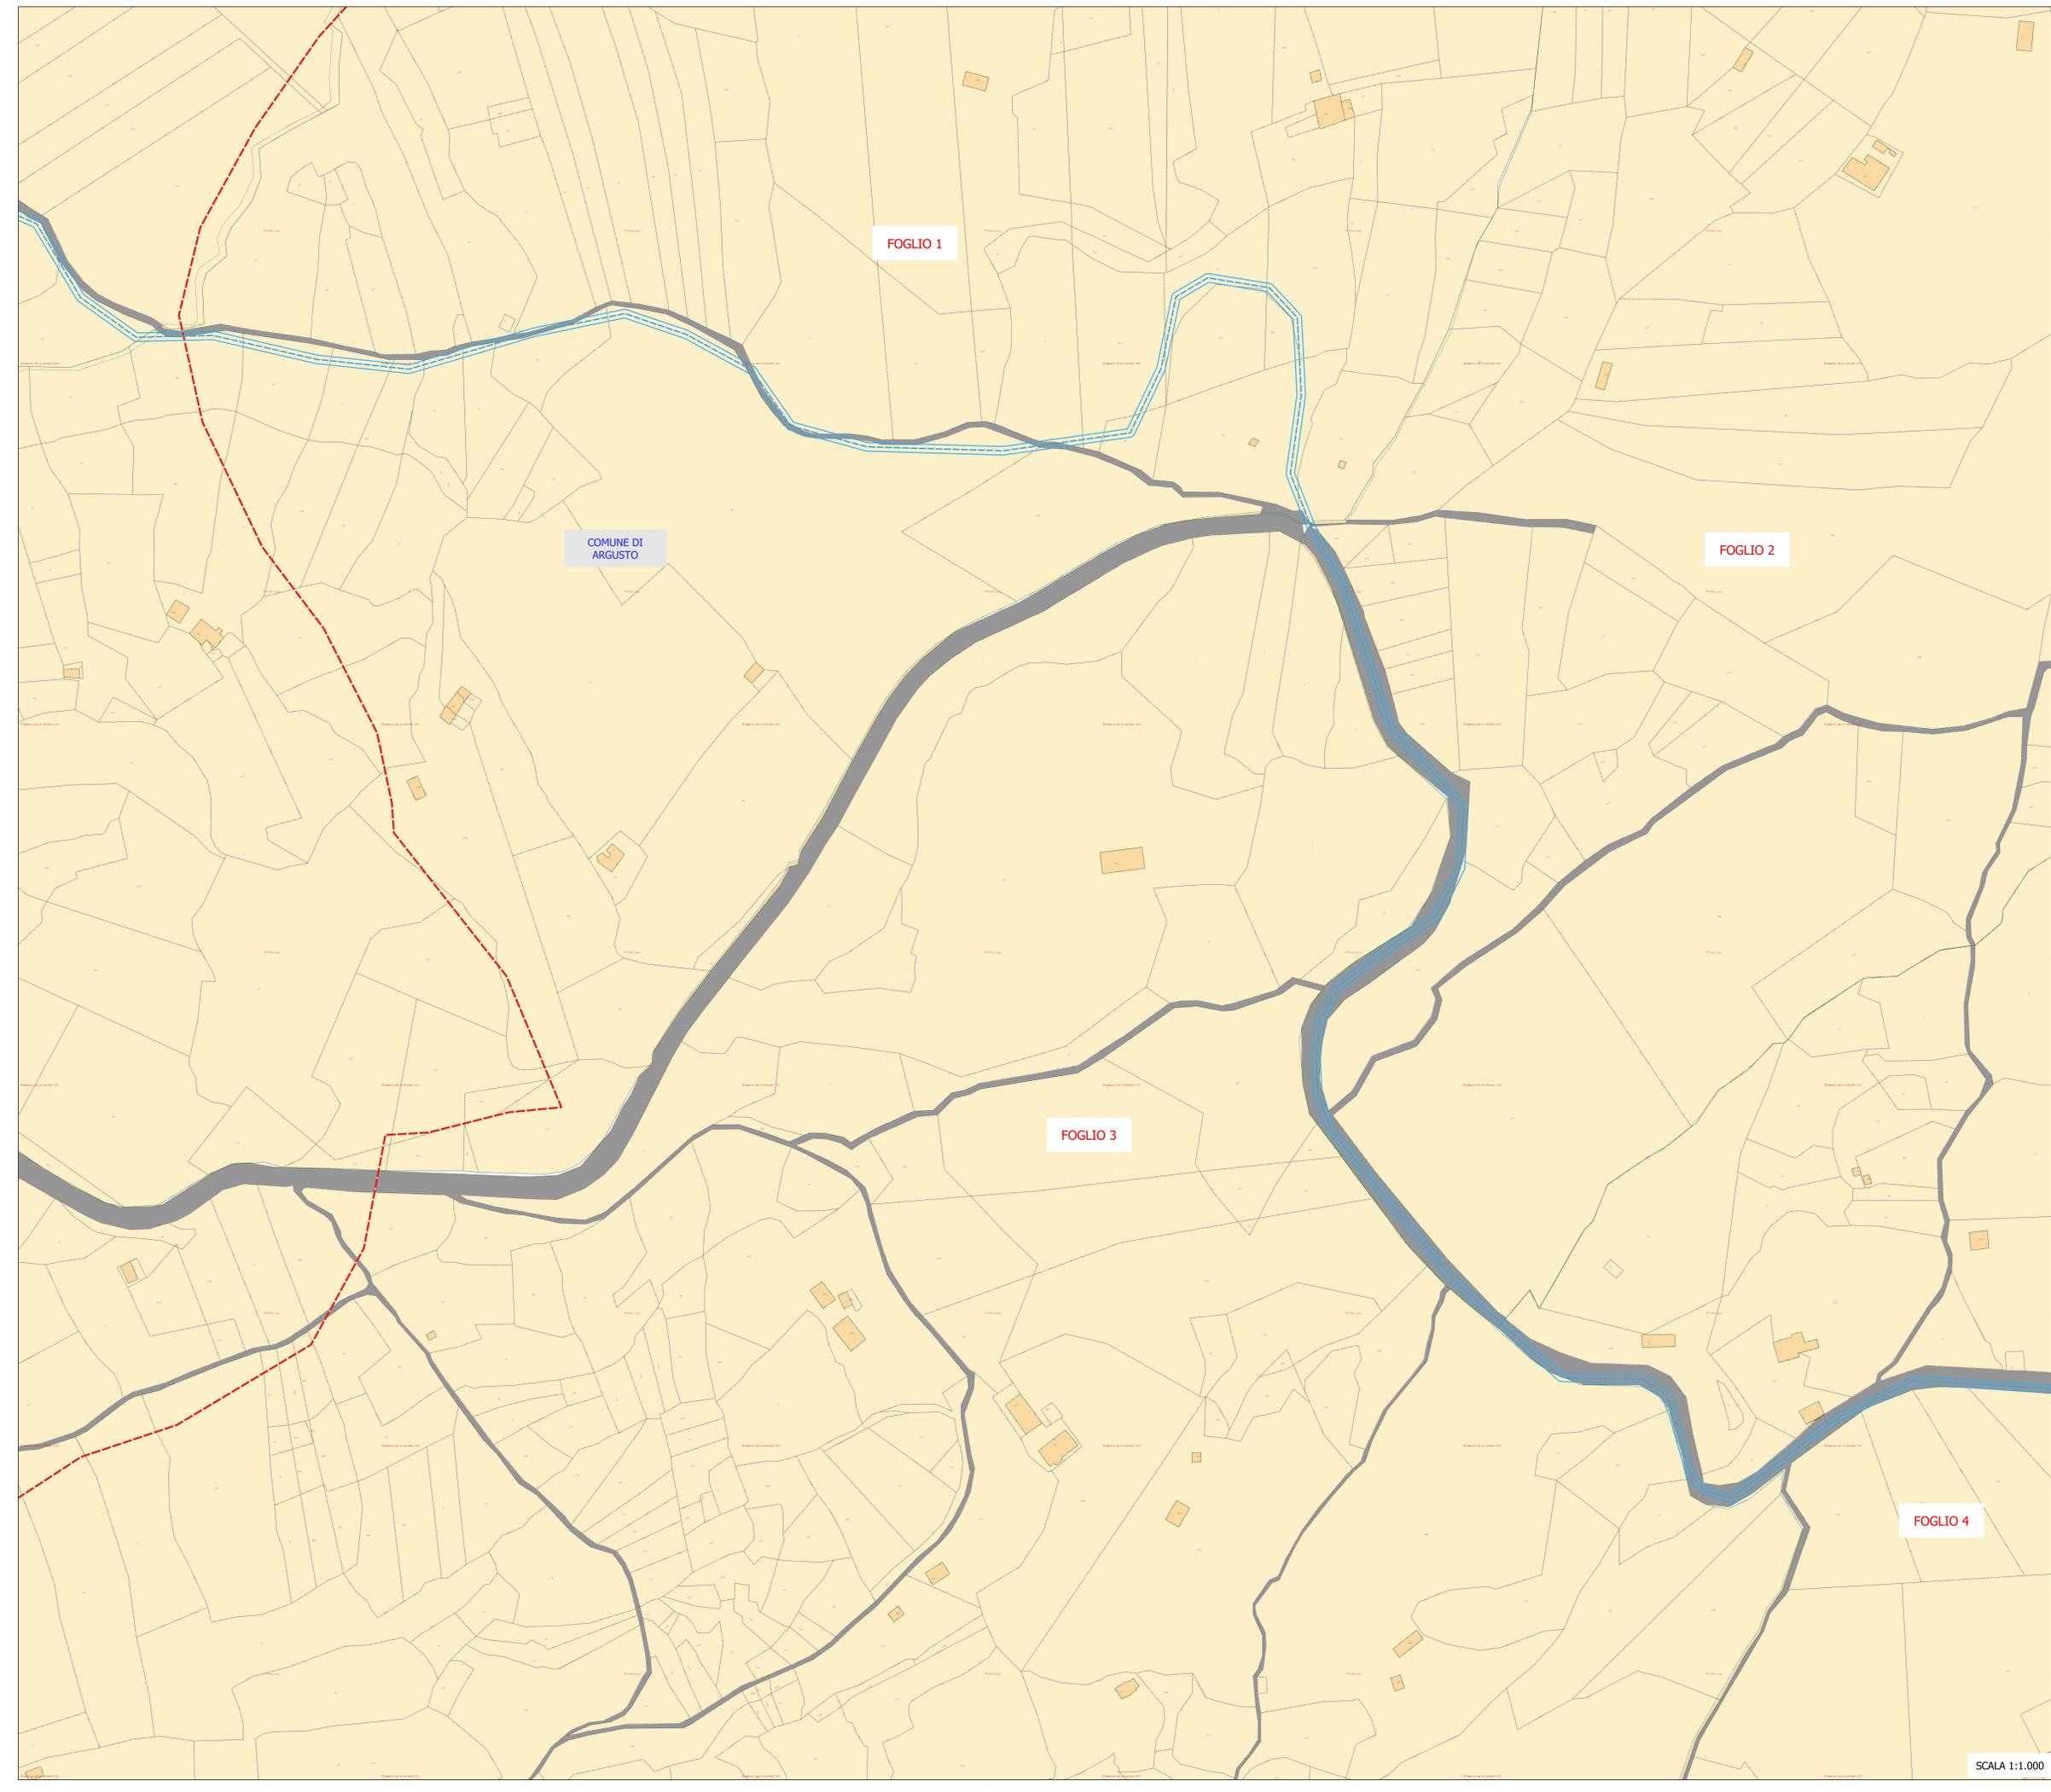

<p>Regione</p> <p>Calabria</p>	<p>Provincia di</p> <p>Catanzaro</p>														
<p>COMUNE DI TORRE DI RUGGIERO</p>	<p>COMUNE DI CHIARAVALLE CENTRALE</p>														
<p>COMUNE DI PETRIZZI</p>	<p>COMUNE DI PETRIZZI</p>														
<p>PROGETTO DEFINITIVO PER LA REALIZZAZIONE DI UN IMPIANTO EOLICO COSTITUITO DA 10 AEROGENERATORI DA REALIZZARE NEI COMUNI DI TORRE DI RUGGIERO (CZ) E CHIARAVALLE CENTRALE (CZ) E RELATIVE OPERE DI CONNESSIONE ALLA R.T.N. RICADENTI NEL COMUNE DI PETRIZZI (CZ).</p>															
<p>PIANO PARTICELLARE DI ESPROPRIO GRAFICO QUADRO 16</p>	<p>ELABORATO A.16.a.18.16</p>														
<p>PROPRONTE:</p> <p>Statkraft SKI W A1 s.r.l. Via Caradosso n.9 Milano 20123 Piva 11412940964</p>	<p>PROGETTO E SIA:</p> <p>ATECH SOCIETA' DI INGEGNERIA Via Cardini di Nassyria, 55 70124 Bari (BA) pec: atechsrl@legalmail.it</p> <p>Ing. Alessandro Artezza Ing. Orazio Tricarico</p> <p>CONSULENZA:</p> <p>SOLARITES ENERGY SOLARITES s.r.l. piazza V. Emanuele II n. 14 Ceva (CN) 12073</p>														
<table border="1" style="width: 100%; border-collapse: collapse;"> <tr> <td style="width: 10%;"></td> <td style="width: 10%;">0</td> <td style="width: 10%;">APR 2023</td> <td style="width: 10%;">B.B.</td> <td style="width: 10%;">A.A. - O.T.</td> <td style="width: 10%;">A.A. - O.T.</td> <td style="width: 10%;">Progetto Definitivo</td> </tr> <tr> <td>EM.REV.</td> <td>DATA</td> <td>REDATTO</td> <td>VERIFICATO</td> <td>APPROVATO</td> <td>DESCRIZIONE</td> <td></td> </tr> </table>			0	APR 2023	B.B.	A.A. - O.T.	A.A. - O.T.	Progetto Definitivo	EM.REV.	DATA	REDATTO	VERIFICATO	APPROVATO	DESCRIZIONE	
	0	APR 2023	B.B.	A.A. - O.T.	A.A. - O.T.	Progetto Definitivo									
EM.REV.	DATA	REDATTO	VERIFICATO	APPROVATO	DESCRIZIONE										

SCALA 1:1.000