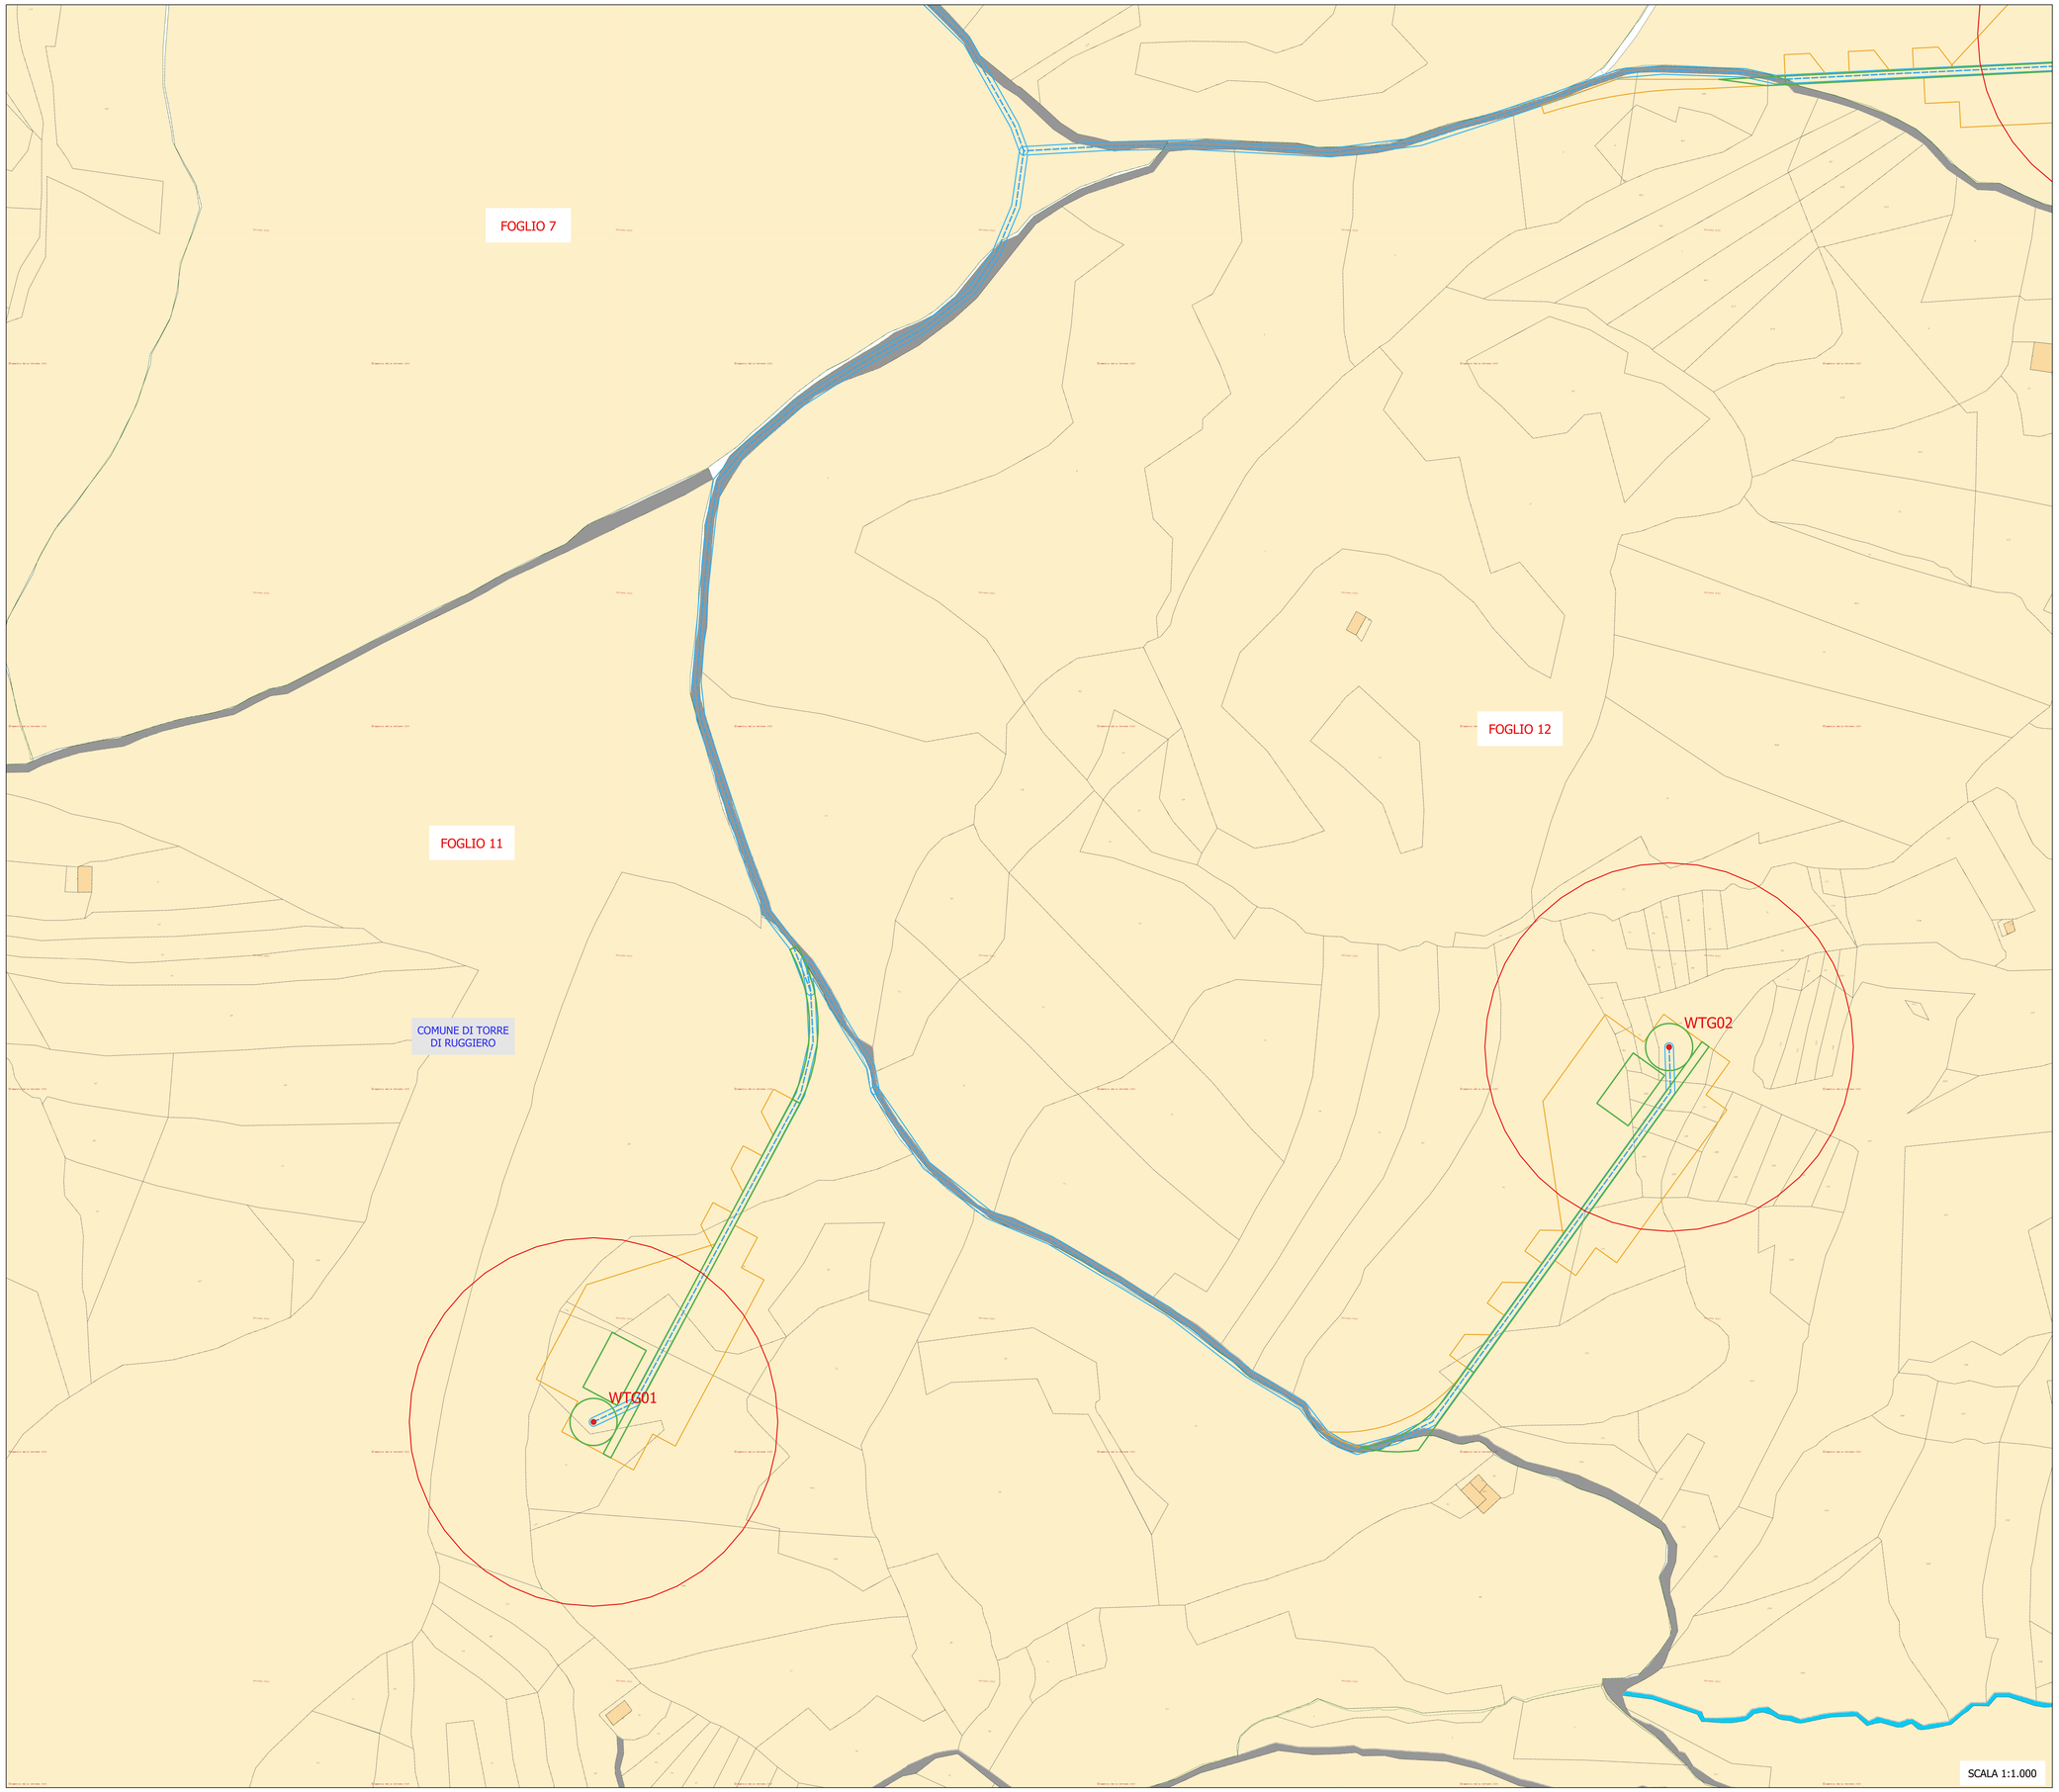

LEGENDA

- WTG
- SUPERFICIE ASSERVIMENTO AEREO
- SUPERFICIE DI ASSERVIMENTO ELETTRODOTTO
- SUPERFICIE DI OCCUPAZIONE DEFINITIVA
- SUPERFICIE DI OCCUPAZIONE TEMPORANEA

NOTA BENE
LE PLANIMETRIE CATASTALI (fonte Agenzia delle Entrate) NON SONO ALLINEATE CON LA CARTA TECNICA REGIONALE E CON L'ORTOFOTO. IN FASE DI PROGETTAZIONE ESECUTIVA VERRANNO EFFETTUATI MAGGIORI APPROFONDIMENTI PRIMA DELL'APPOSIZIONE DEL VINCOLO DI ESPROPRIO.

Regione Calabria — COMUNE DI TORRE DI RUGGIERO — COMUNE DI CHIARAVALLE CENTRALE — COMUNE DI PETRIZZI — *Provincia di* Catanzaro

PROGETTO DEFINITIVO PER LA REALIZZAZIONE DI UN IMPIANTO EOLICO COSTITUITO DA 10 AEROGENERATORI DA REALIZZARE NEI COMUNI DI TORRE DI RUGGIERO (CZ) E CHIARAVALLE CENTRALE (CZ) E RELATIVE OPERE DI CONNESSIONE ALLA R.T.N. RICADENTI NEL COMUNE DI PETRIZZI (CZ).

PIANO PARTICELLARE DI ESPROPRIO GRAFICO
QUADRO 1

ELABORATO
A.16.a.18.1

PROPONENTE:

Statkraft
SKI W A1 s.r.l.
Via Caradosso n.9
Milano 20123
P.Iva 11412940964

PROGETTO E SIA:

ATECH SOCIETÀ DI INGEGNERIA
Via Caduti di Nassiryia, 55
70124- Bari (BA)
pec: atechsrl@legalmail.it

Ing. Alessandro Antezza

Il DIRETTORE TECNICO
Ing. Orazio Tricarico

ORDINE DEGLI INGEGNERI — INGEGNERE Alessandro Antezza — Sez. A - 10743 — PROVINCIA DI BARI

ORDINE DEGLI INGEGNERI — INGEGNERE ORAZIO TRICARICO — Sez. A - 4985 — PROVINCIA DI BARI

CONSULENZA:

SOLARITES RENEWABLE ENERGY
SOLARITES s.r.l.
piazza V.Emanuele II n.14
Ceva (CN) 12073

EM./REV.	DATA	REDATTO	VERIFICATO	APPROVATO	DESCRIZIONE
0	APR 2023	B.B.	A.A. - O.T.	A.A. - O.T.	*Progetto Definitivo*