


- LEGENDA**
- WTG
 - SUPERFICIE DI ASSERVIMENTO AEREO
 - SUPERFICIE DI ASSERVIMENTO ELETTRODOTTO
 - SUPERFICIE DI OCCUPAZIONE DEFINITIVA
 - SUPERFICIE DI OCCUPAZIONE TEMPORANEA

NOTA BENE
 LE PLANIMETRIE CATASTALI (fonte Agenzia delle Entrate) NON SONO ALLINEATE CON LA CARTA TECNICA REGIONALE E CON L'ORTOFOTO. IN FASE DI PROGETTAZIONE ESECUTIVA VERRANNO EFFETTUATI MAGGIORI APPROFONDIMENTI PRIMA DELL'APPOSIZIONE DEL VINCULO DI ESPROPRIO.

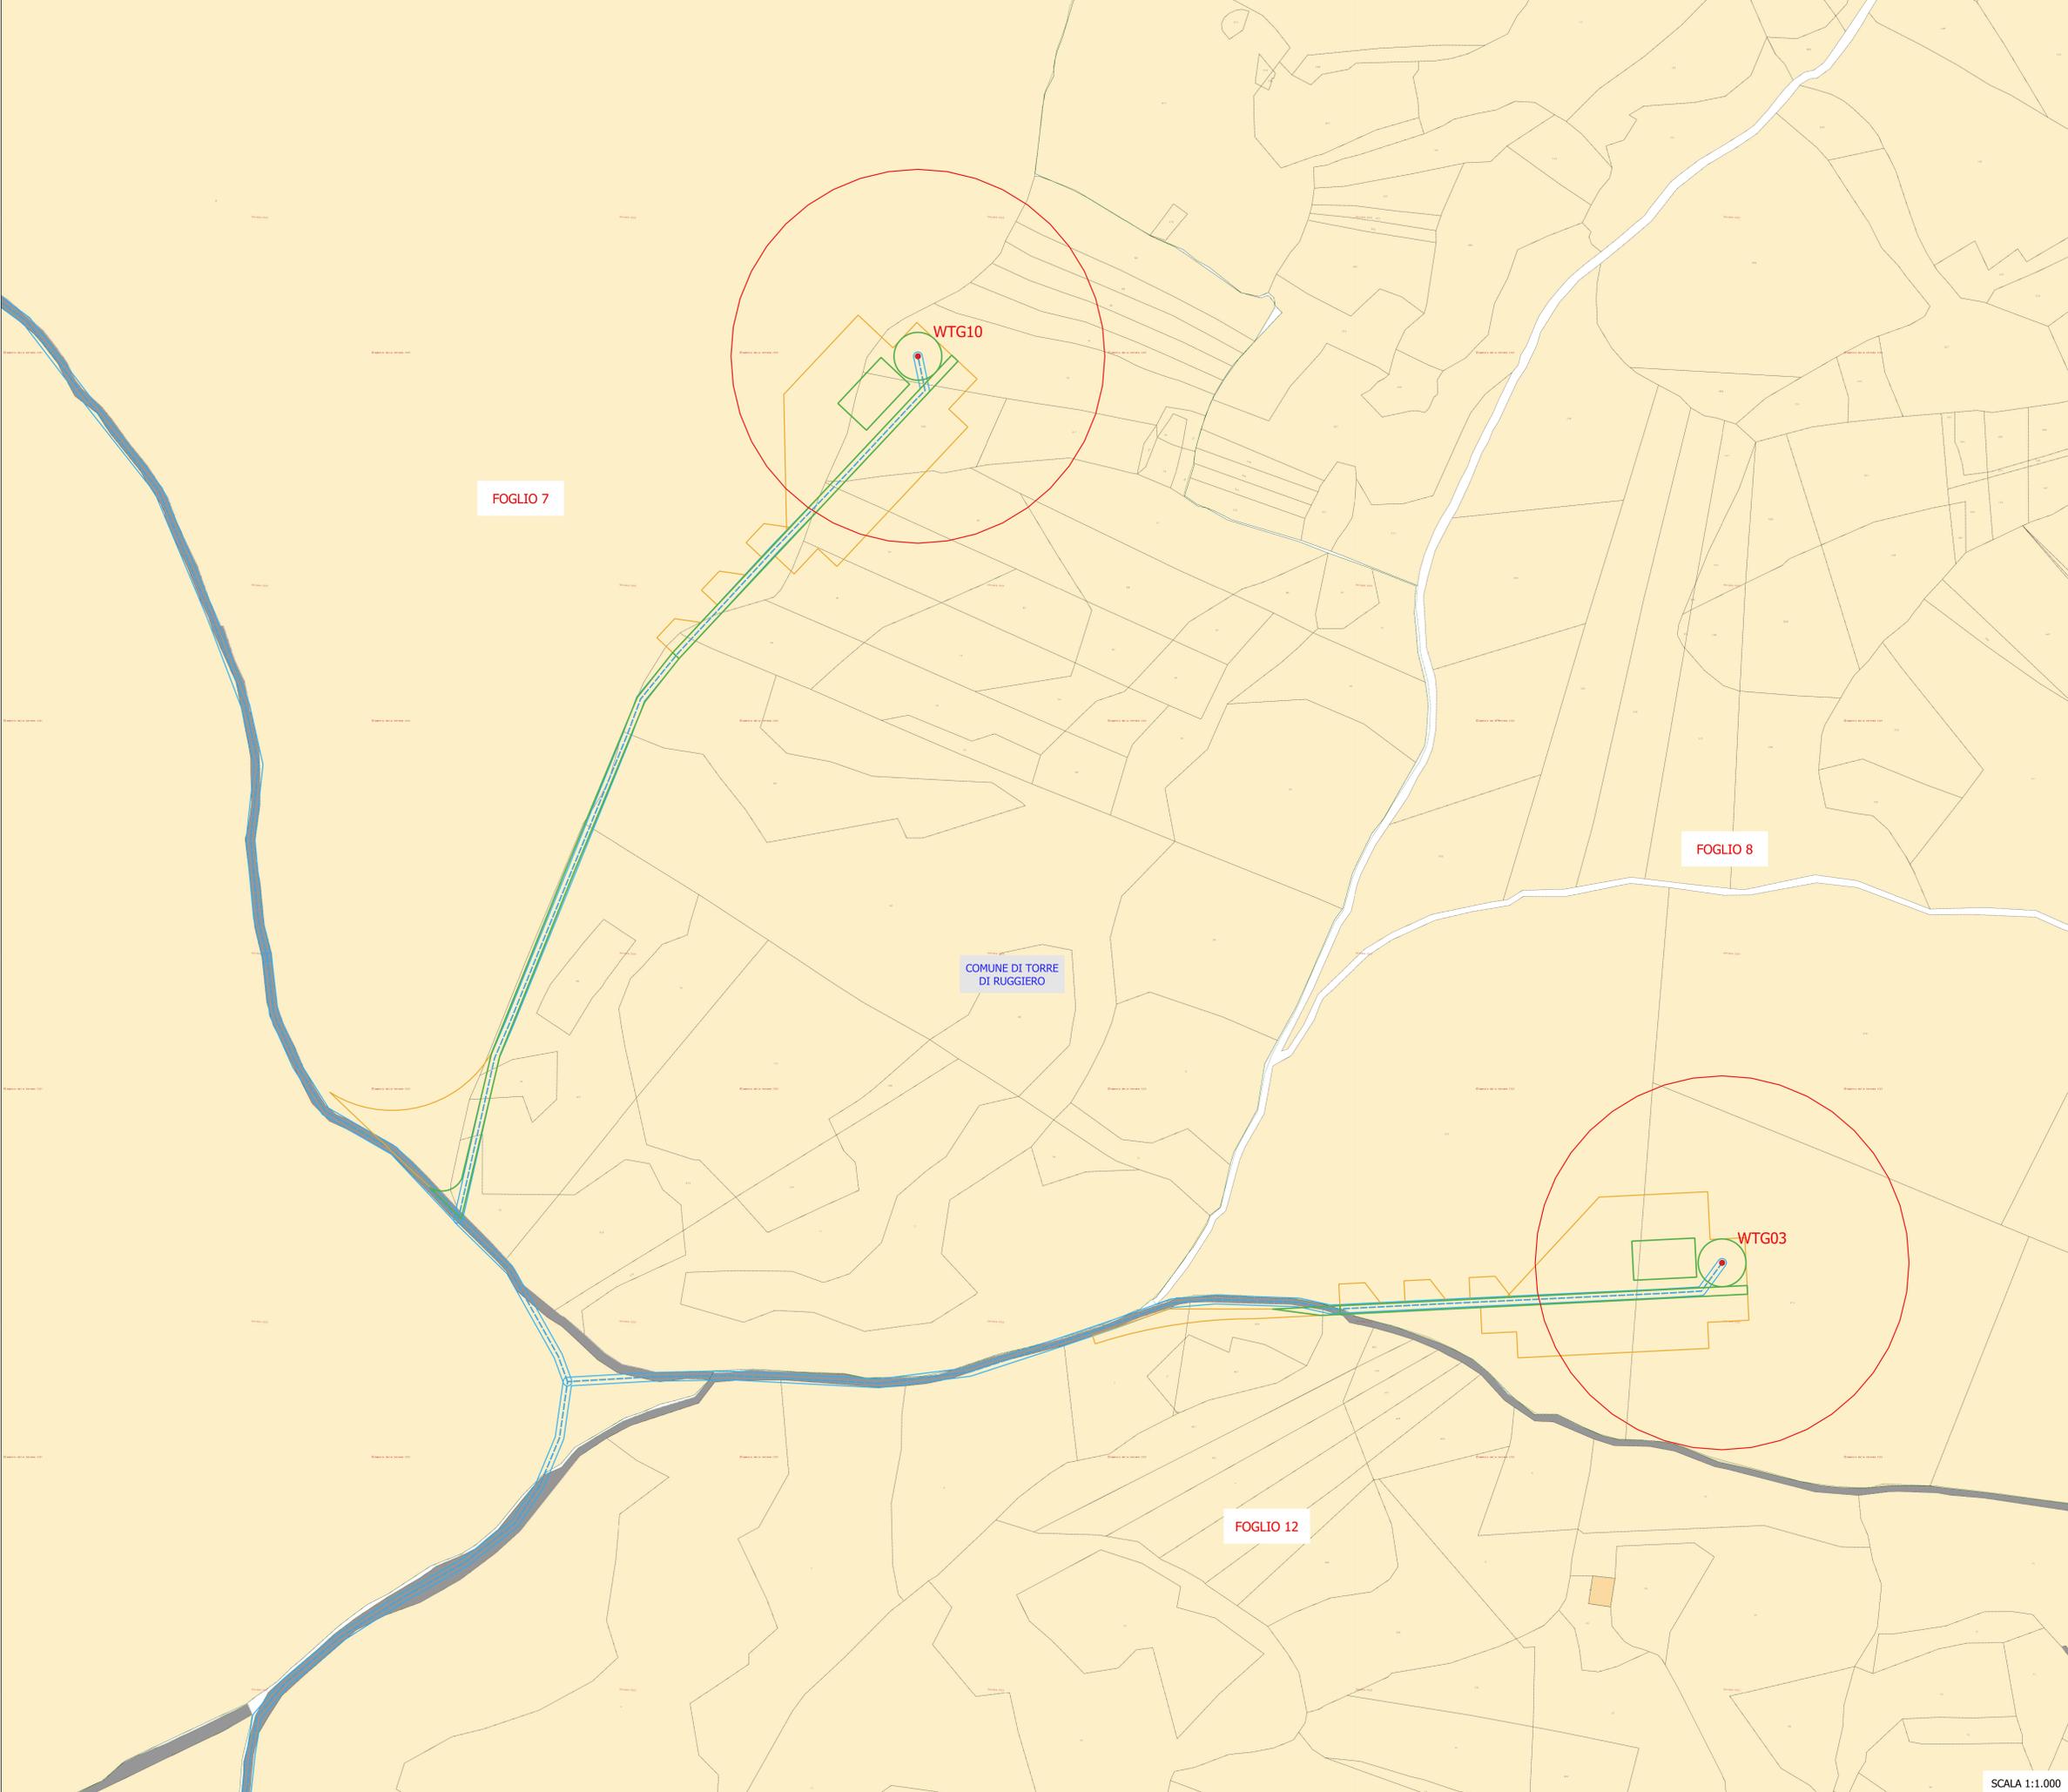

 Regione Calabria	 COMUNE DI TORRE DI RUGGIERO COMUNE DI CHIARAVALLE CENTRALE COMUNE DI PETRIZZI	 Provincia di Catanzaro												
PROGETTO DEFINITIVO PER LA REALIZZAZIONE DI UN IMPIANTO EOLICO COSTITUITO DA 10 AEROGENERATORI DA REALIZZARE NEI COMUNI DI TORRE DI RUGGIERO (CZ) E CHIARAVALLE CENTRALE (CZ) E RELATIVE OPERE DI CONNESSIONE ALLA R.T.N. RICADENTI NEL COMUNE DI PETRIZZI (CZ).														
PIANO PARTICELLARE DI ESPROPRIO GRAFICO QUADRO 2		ELABORATO A.16.a.18.2												
PROPONENTE:  Statkraft SKI W A1 s.r.l. Via Caradosso n.9 Milano 20123 Piva 11412940964	PROGETTO E SIA:  ATECH SOCIETA' DI INGEGNERIA Via Carduti di Nassyria, 55 70124 Bari (BA) pec: atechsrl@legalmail.it Ing. Alessandro Antezza Ing. Orazio Tricarico 													
CONSULENZA:  SOLARITES ENERGY SOLARITES s.r.l. piazza V. Emanuele II n. 14 Ceva (CN) 12073														
<table border="1" style="width: 100%; border-collapse: collapse; font-size: small;"> <thead> <tr> <th>EM.REV.</th> <th>DATA</th> <th>REDATTO</th> <th>VERIFICATO</th> <th>APPROVATO</th> <th>DESCRIZIONE</th> </tr> </thead> <tbody> <tr> <td>0</td> <td>APR 2023</td> <td>B.B.</td> <td>AA - O.T.</td> <td>AA - O.T.</td> <td>Progetto Definitivo</td> </tr> </tbody> </table>			EM.REV.	DATA	REDATTO	VERIFICATO	APPROVATO	DESCRIZIONE	0	APR 2023	B.B.	AA - O.T.	AA - O.T.	Progetto Definitivo
EM.REV.	DATA	REDATTO	VERIFICATO	APPROVATO	DESCRIZIONE									
0	APR 2023	B.B.	AA - O.T.	AA - O.T.	Progetto Definitivo									

SCALA 1:1.000