


- LEGENDA**
- WTG
  - SUPERFICIE DI ASSERVIMENTO AEREO
  - SUPERFICIE DI ASSERVIMENTO ELETTRODOTTO
  - SUPERFICIE DI OCCUPAZIONE DEFINITIVA
  - SUPERFICIE DI OCCUPAZIONE TEMPORANEA

**NOTA BENE**  
 LE PLANIMETRIE CATASTALI (fonte Agenzia delle Entrate) NON SONO ALLINEATE CON LA CARTA TECNICA REGIONALE E CON L'ORTOFOTO. IN FASE DI PROGETTAZIONE ESECUTIVA VERRANNO EFFETTUATI MAGGIORI APPROFONDIMENTI PRIMA DELL'APPOSIZIONE DEL VINCOLO DI ESPROPRIO.

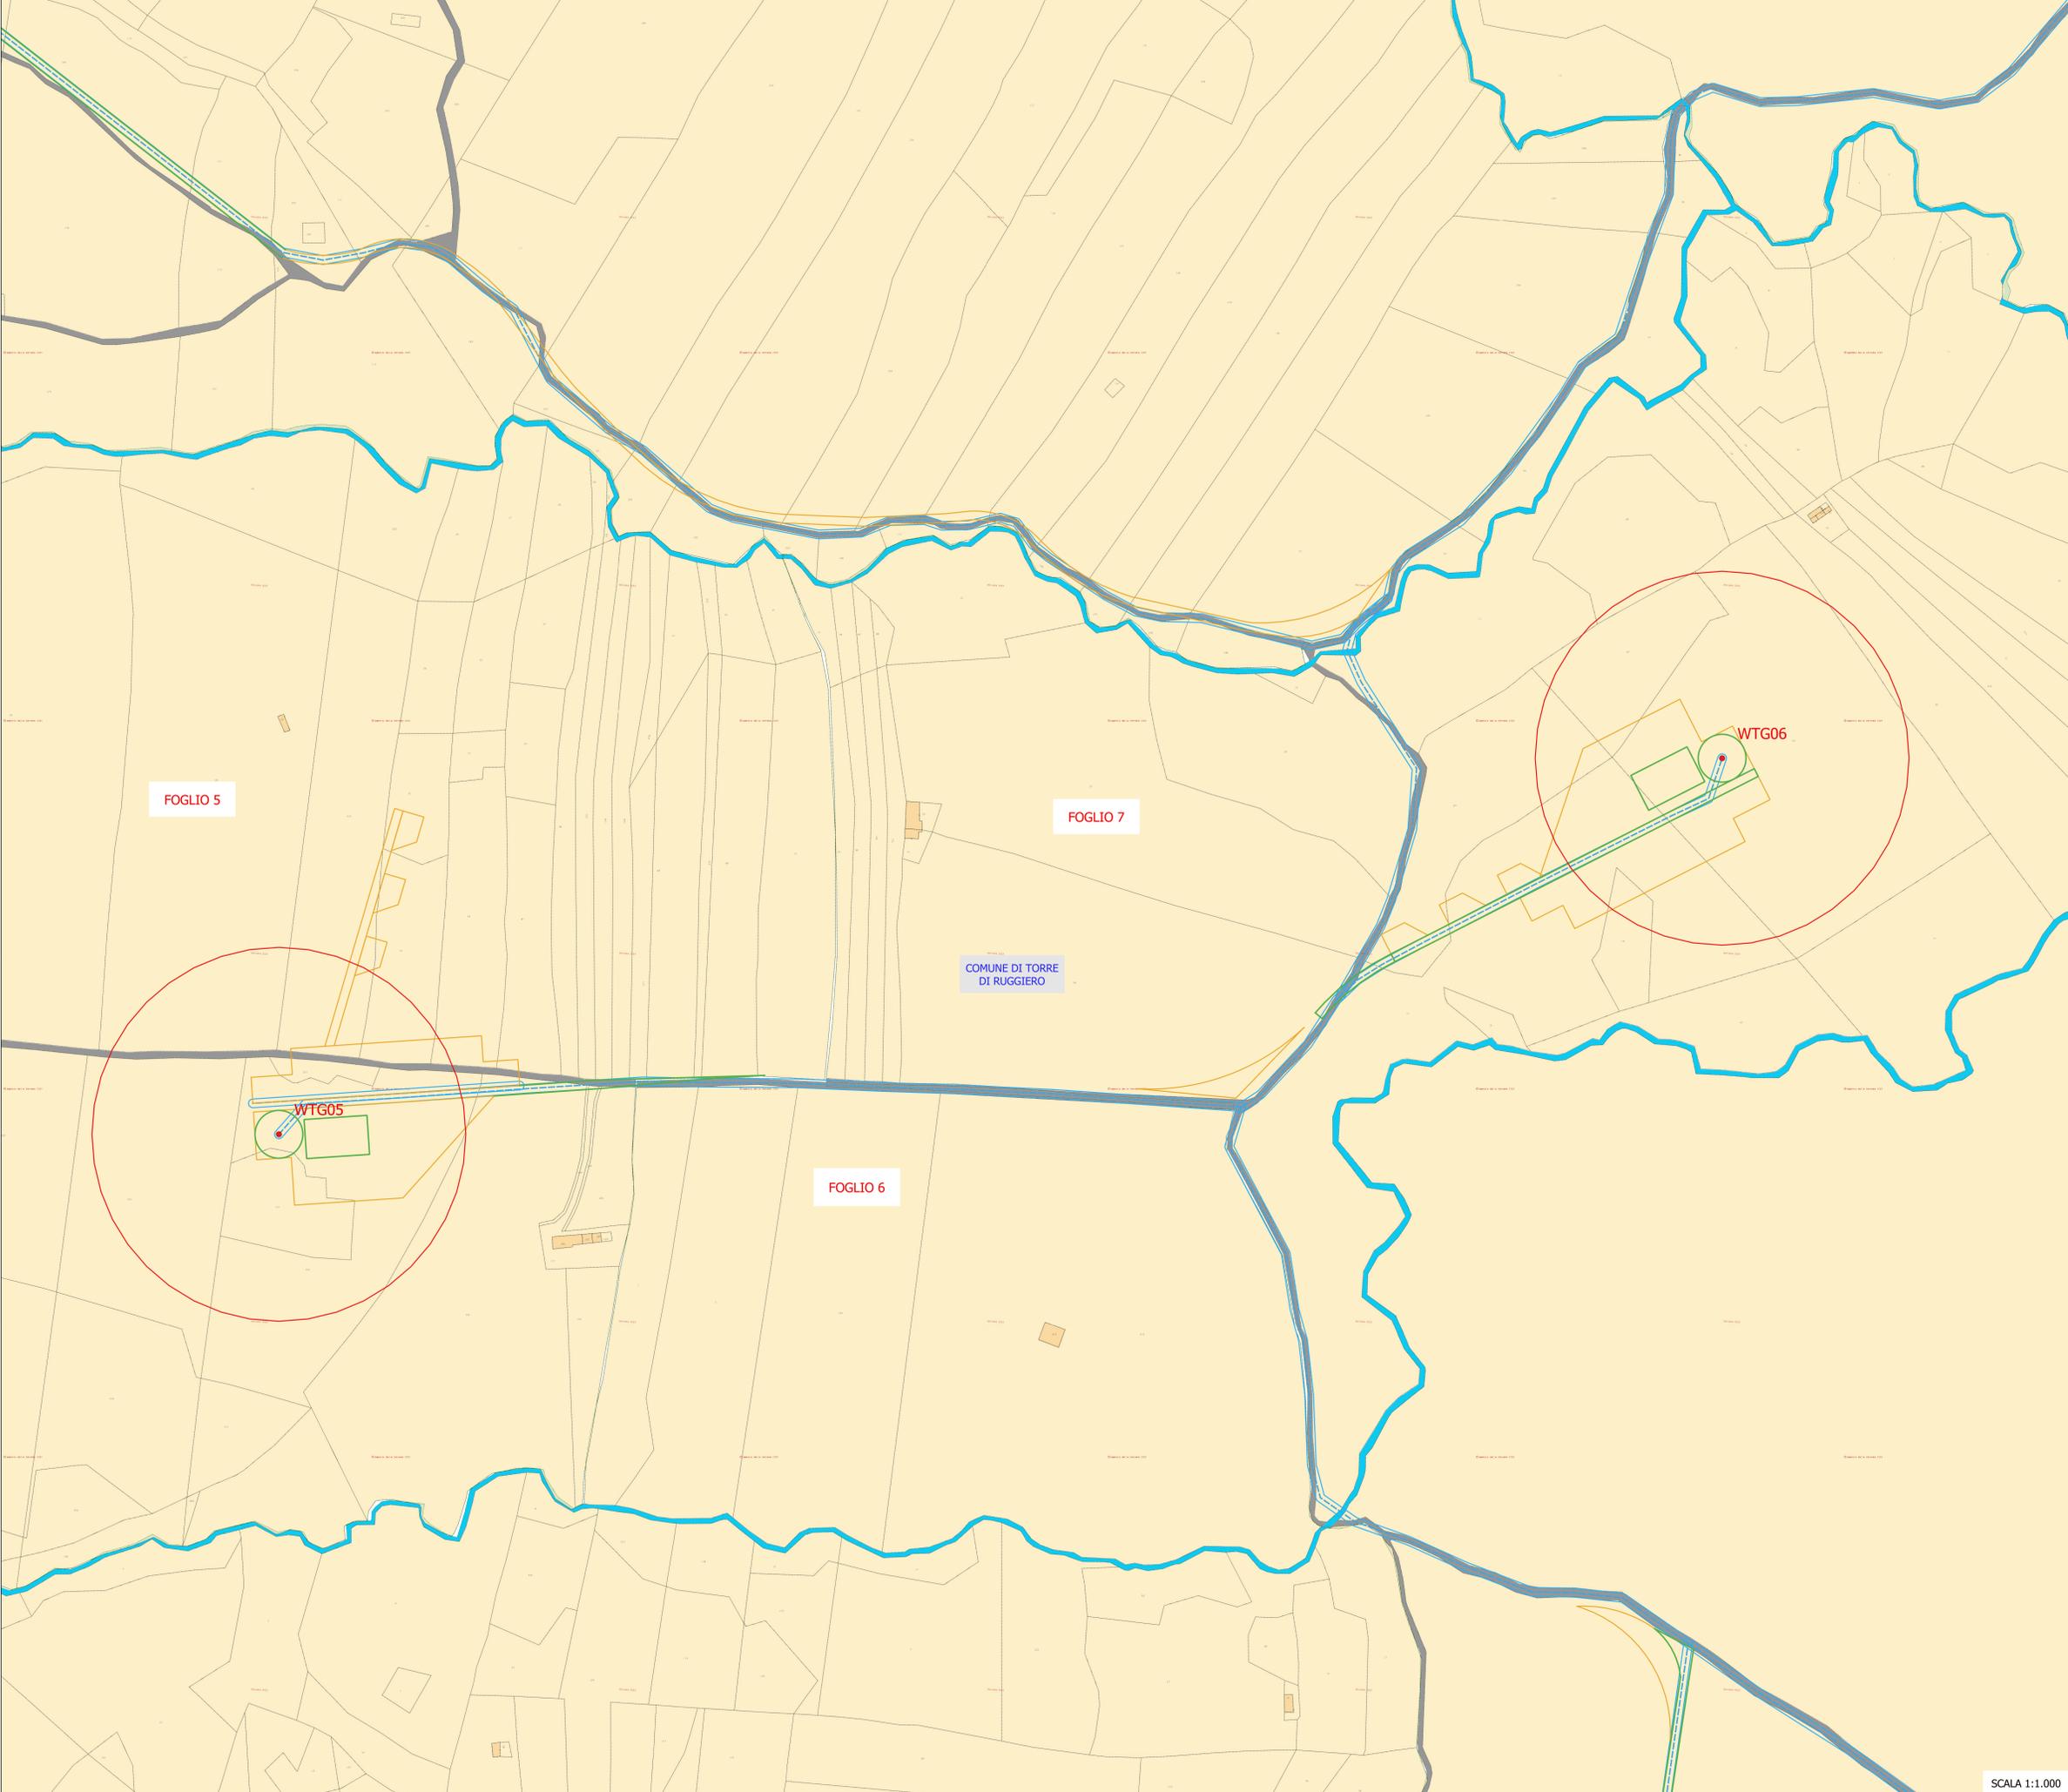

FOGLIO 5

FOGLIO 7

FOGLIO 6

COMUNE DI TORRE DI RUGGIERO

WTG06

WTG05

<p><b>Regione</b></p> <p>Calabria</p>	<p><b>Provincia di</b></p> <p>COMUNE DI TORRE DI RUGGIERO    COMUNE DI CHIARAVALLE CENTRALE    COMUNE DI PETRIZZI</p> <p style="text-align: right;"><b>Provincia di</b></p> <p>Catanzaro</p>												
<p><b>PROGETTO DEFINITIVO PER LA REALIZZAZIONE DI UN IMPIANTO EOLICO COSTITUITO DA 10 AEROGENERATORI DA REALIZZARE NEI COMUNI DI TORRE DI RUGGIERO (CZ) E CHIARAVALLE CENTRALE (CZ) E RELATIVE OPERE DI CONNESSIONE ALLA R.T.N. RICADENTI NEL COMUNE DI PETRIZZI (CZ).</b></p>													
<p>PIANO PARTICELLARE DI ESPROPRIO GRAFICO QUADRO 4</p>	<p>ELABORATO A.16.a.18.4</p>												
<p><b>PROPONENTE:</b></p> <p><b>Statkraft</b> SKI W A1 s.r.l. Via Caradosso n.9 Milano 20123 Piva 11412940964</p>	<p><b>PROGETTO E SIA:</b></p> <p><b>ATECH</b> SOCIETA' DI INGEGNERIA Via Cardul di Nassyria, 55 70124 Bari (BA) pec: atechsrl@legalmat.it</p> <p>Ing. Alessandro Antezza Il DIRETTORE TECNICO Ing. Orazio Tricarico</p> <p><b>CONSULENZA:</b></p> <p><b>SOLARITES ENERGY</b> SOLARITES s.r.l. piazza V. Emanuele II n. 14 Ceva (CN) 12073</p>												
<table border="1" style="width: 100%; border-collapse: collapse;"> <tr> <td style="width: 10%;">0</td> <td style="width: 15%;">APR 2023</td> <td style="width: 15%;">B.B.</td> <td style="width: 15%;">A.A. - O.T.</td> <td style="width: 15%;">A.A. - O.T.</td> <td style="width: 20%;">Progetto Definitivo</td> </tr> <tr> <td>EM.REV.</td> <td>DATA</td> <td>REDATTO</td> <td>VERIFICATO</td> <td>APPROVATO</td> <td>DESCRIZIONE</td> </tr> </table>		0	APR 2023	B.B.	A.A. - O.T.	A.A. - O.T.	Progetto Definitivo	EM.REV.	DATA	REDATTO	VERIFICATO	APPROVATO	DESCRIZIONE
0	APR 2023	B.B.	A.A. - O.T.	A.A. - O.T.	Progetto Definitivo								
EM.REV.	DATA	REDATTO	VERIFICATO	APPROVATO	DESCRIZIONE								

SCALA 1:1.000