


- LEGENDA**
- WTG
 - SUPERFICIE ASSERVIMENTO AEREO
 - SUPERFICIE DI ASSERVIMENTO ELETTRODOTTO
 - SUPERFICIE DI OCCUPAZIONE DEFINITIVA
 - SUPERFICIE DI OCCUPAZIONE TEMPORANEA

NOTA BENE
 LE PLANIMETRIE CATASTALI (fonte Agenzia delle Entrate) NON SONO ALLINEATE CON LA CARTA TECNICA REGIONALE E CON L'ORTOFOTO. IN FASE DI PROGETTAZIONE ESECUTIVA VERRANNO EFFETTUATI MAGGIORI APPROFONDIMENTI PRIMA DELL'APPOSIZIONE DEL VIUCOLO DI ESPROPRIO.

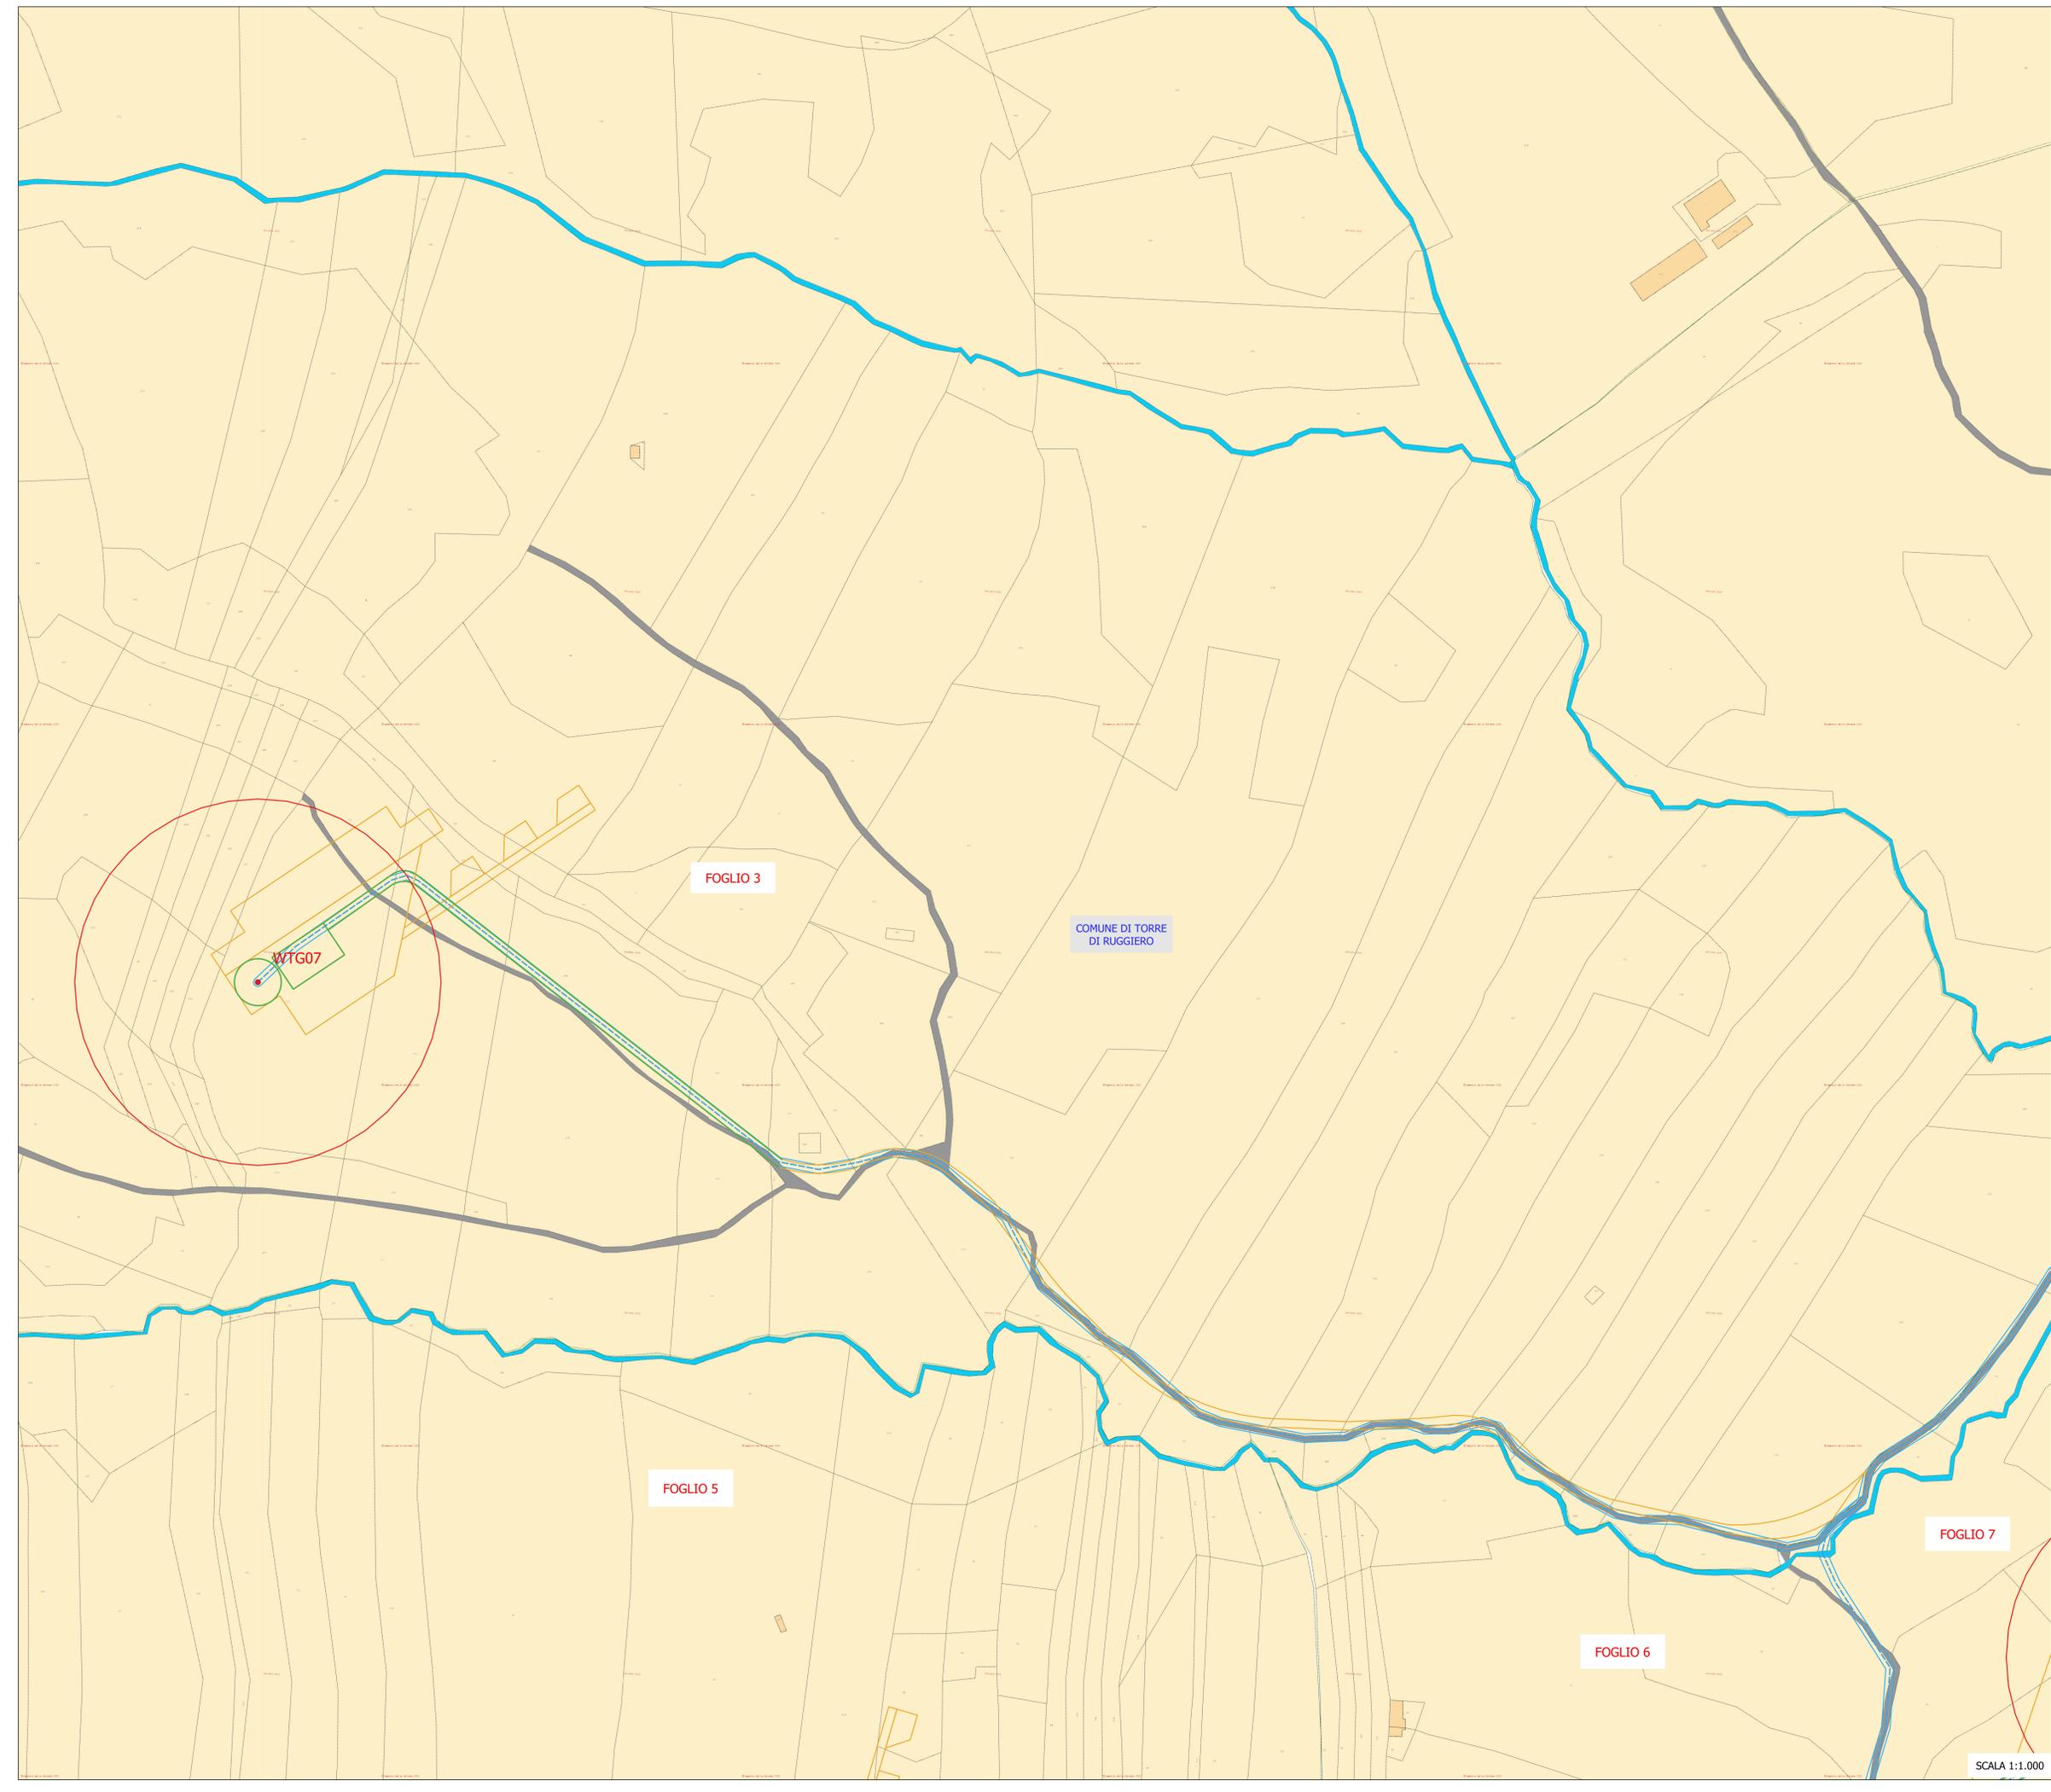

Regione Calabria	COMUNE DI TORRE DI RUGGIERO 	COMUNE DI CHIARAVALLE CENTRALE 	COMUNE DI PETRIZZI 	Provincia di Catanzaro												
PROGETTO DEFINITIVO PER LA REALIZZAZIONE DI UN IMPIANTO EOLICO COSTITUITO DA 10 AEROGENERATORI DA REALIZZARE NEI COMUNI DI TORRE DI RUGGIERO (CZ) E CHIARAVALLE CENTRALE (CZ) E RELATIVE OPERE DI CONNESSIONE ALLA R.T.N. RICADENTI NEL COMUNE DI PETRIZZI (CZ).																
PIANO PARTICELLARE DI ESPROPRIO GRAFICO QUADRO 5			ELABORATO A.16.a.18.5													
PROPONENTE: Statkraft SKI WA1 s.r.l. Via Caradosso n.9 Milano 20123 Piva 11412940964		PROGETTO E SIA: ATECH SOCIETA' DI INGEGNERIA Via Carduti di Nassyria, 55 70124 Bari (BA) pec: atechsrl@legalmail.it Ing. Alessandro Artezza Ing. Orazio Tricarico CONSULENZA: SOLARITES ENERGY SOLARITES s.r.l. piazza V. Emanuele II n. 14 Ceva (CN) 12073														
<table border="1" style="width: 100%; border-collapse: collapse;"> <thead> <tr> <th>EM.REV.</th> <th>DATA</th> <th>REDDATTO</th> <th>VERIFICATO</th> <th>APPROVATO</th> <th>DESCRIZIONE</th> </tr> </thead> <tbody> <tr> <td>0</td> <td>APR 2023</td> <td>B.B.</td> <td>A.A. - O.T.</td> <td>A.A. - O.T.</td> <td>Progetto Definitivo</td> </tr> </tbody> </table>					EM.REV.	DATA	REDDATTO	VERIFICATO	APPROVATO	DESCRIZIONE	0	APR 2023	B.B.	A.A. - O.T.	A.A. - O.T.	Progetto Definitivo
EM.REV.	DATA	REDDATTO	VERIFICATO	APPROVATO	DESCRIZIONE											
0	APR 2023	B.B.	A.A. - O.T.	A.A. - O.T.	Progetto Definitivo											

SCALA 1:1.000